






SEKTION 1 - 1
Spotthall & Entresol

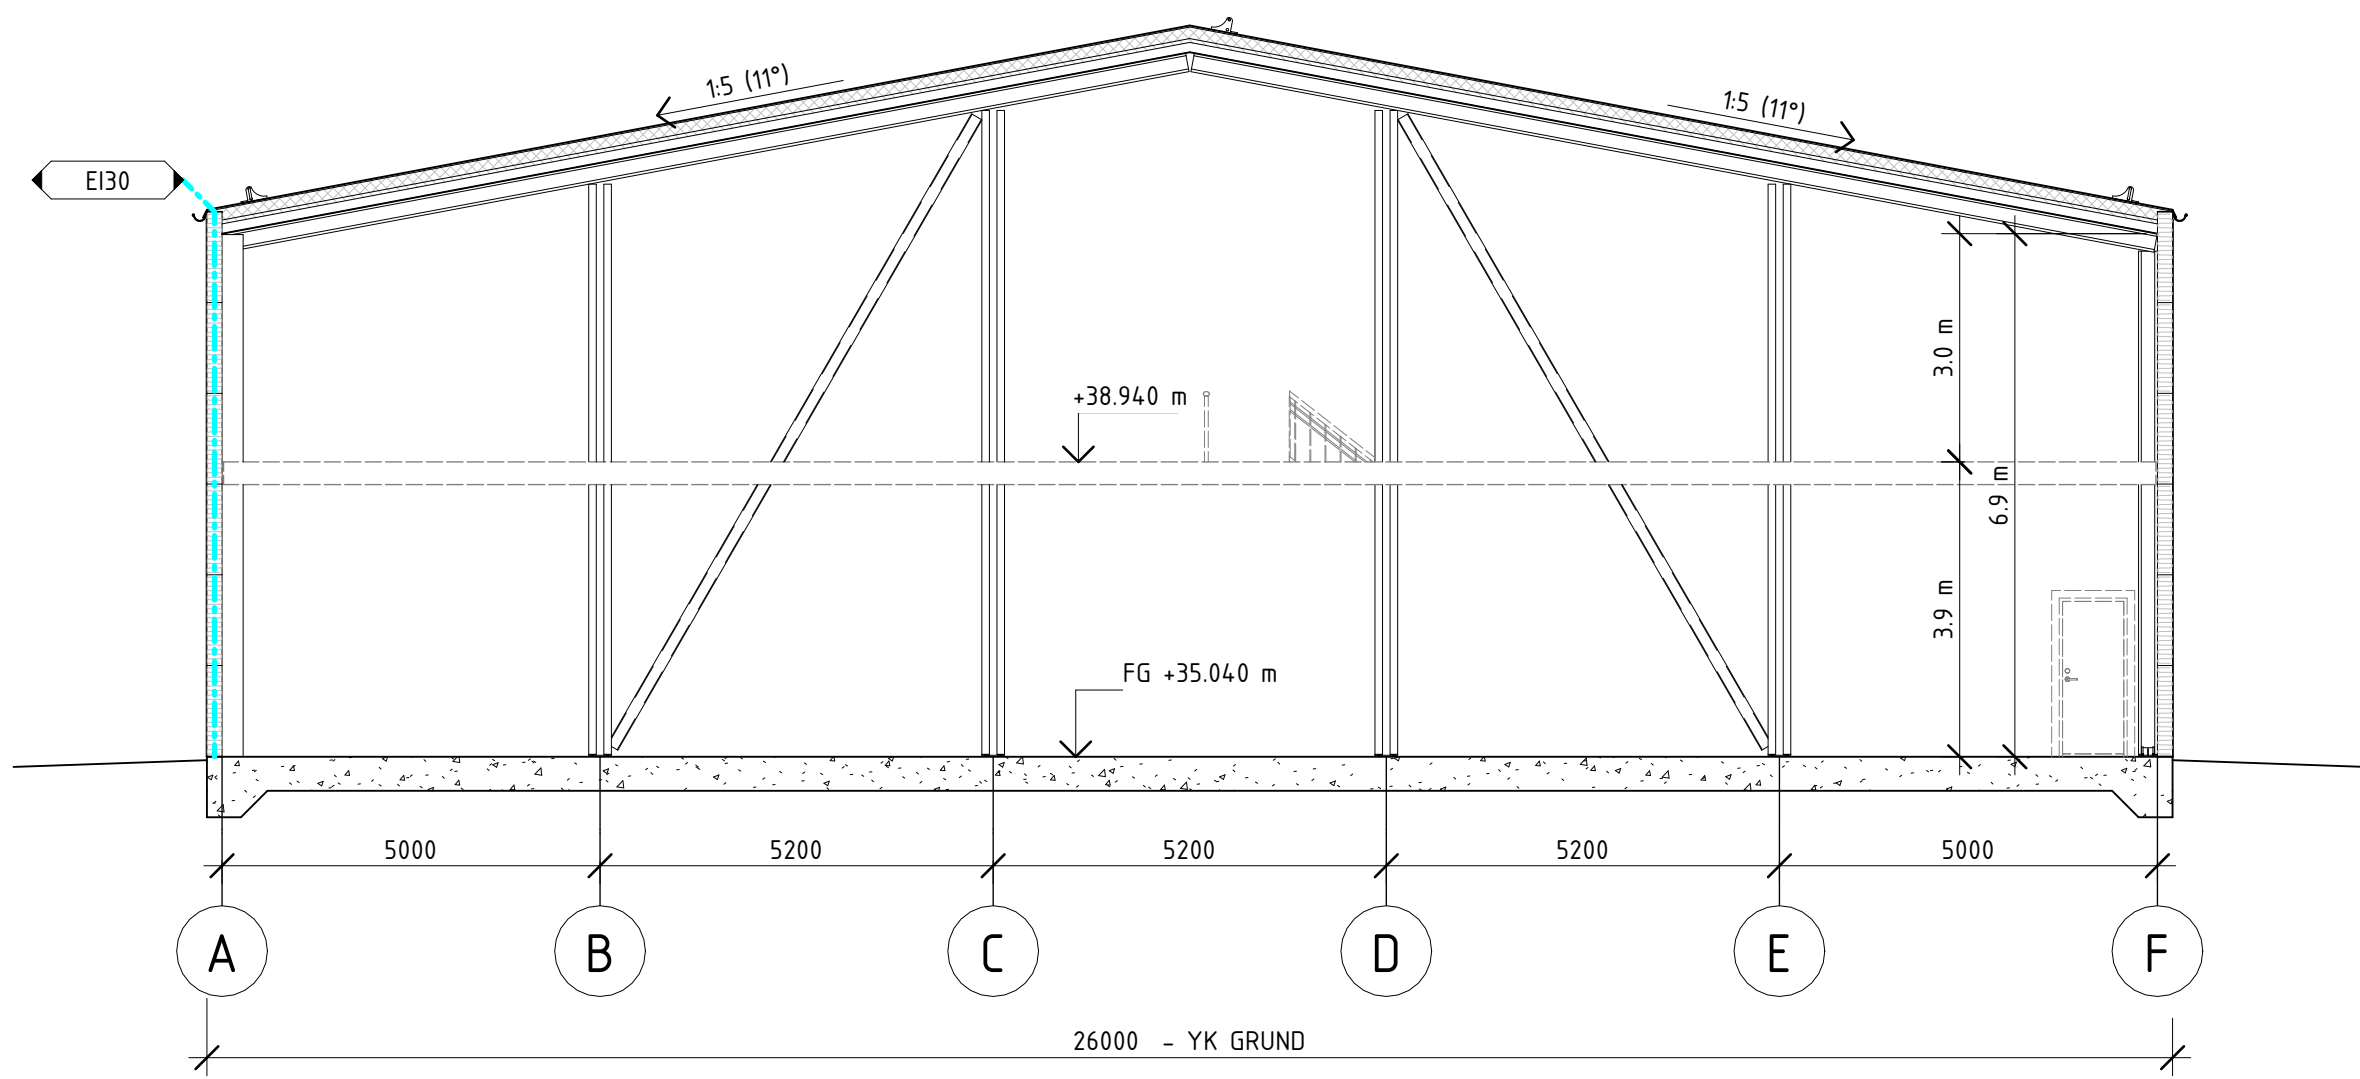

SEKTION 2 - 2
Entresol

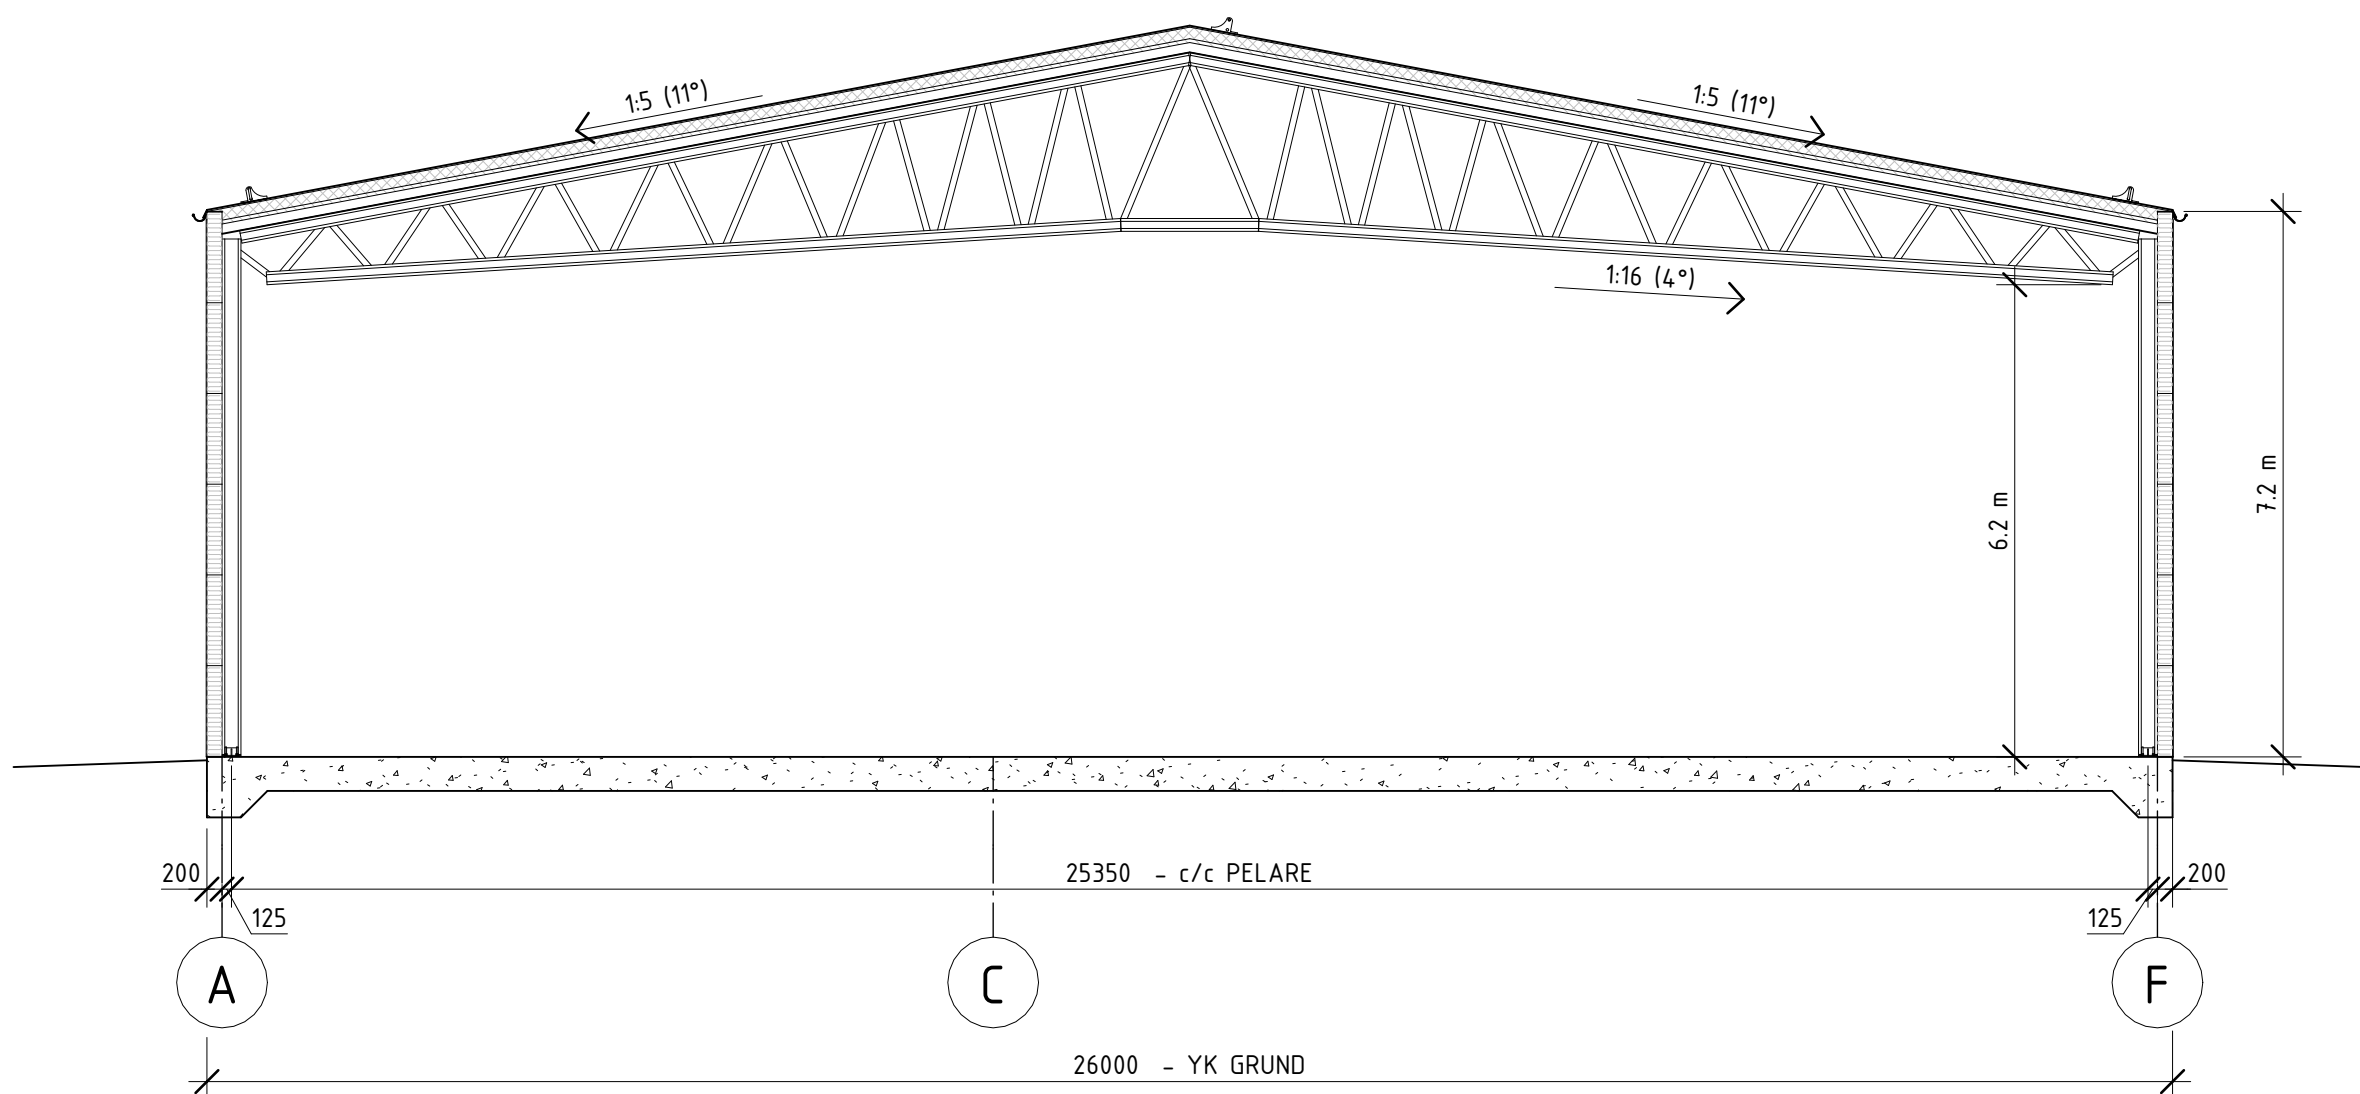

SEKTION 3 - 3
Lager

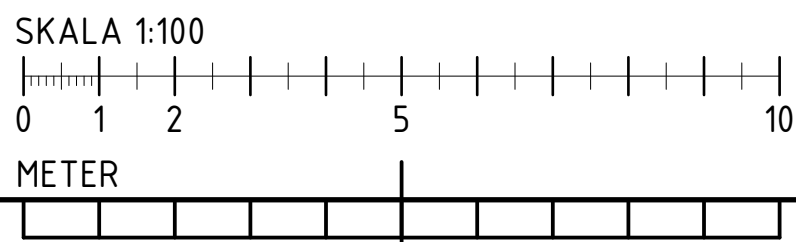

B	Måttställningar, Förtydliganden	EAn	2024-04-23
A	Gavelpelare, Slag	EAn	2024-04-10
BET	ÄNDRING AVSEER	SEN	DATUM
BYGGLOVSHANDLING			
LLENTAB AB Halländenvägen 29 456 34 Kungshamn		LLENTAB WWW.LLENTAB.SE	
PHONE +46 523 790 00 E-POST info@lentab.se		PROJEKT FULLERÖ 21:105 FAST. FULLERÖ 21:105 KOMMUN UPPSALA KOMMUN	
PROJEKTNUMMER SE3002 TITEL 2024-04-04		PROJEKTANSVARIG Ralf Westerholm TITEL Erik Andreasson	
SEKTIONER			
SKALA 1:100 (A1)	NUMMER A200	BET B	