
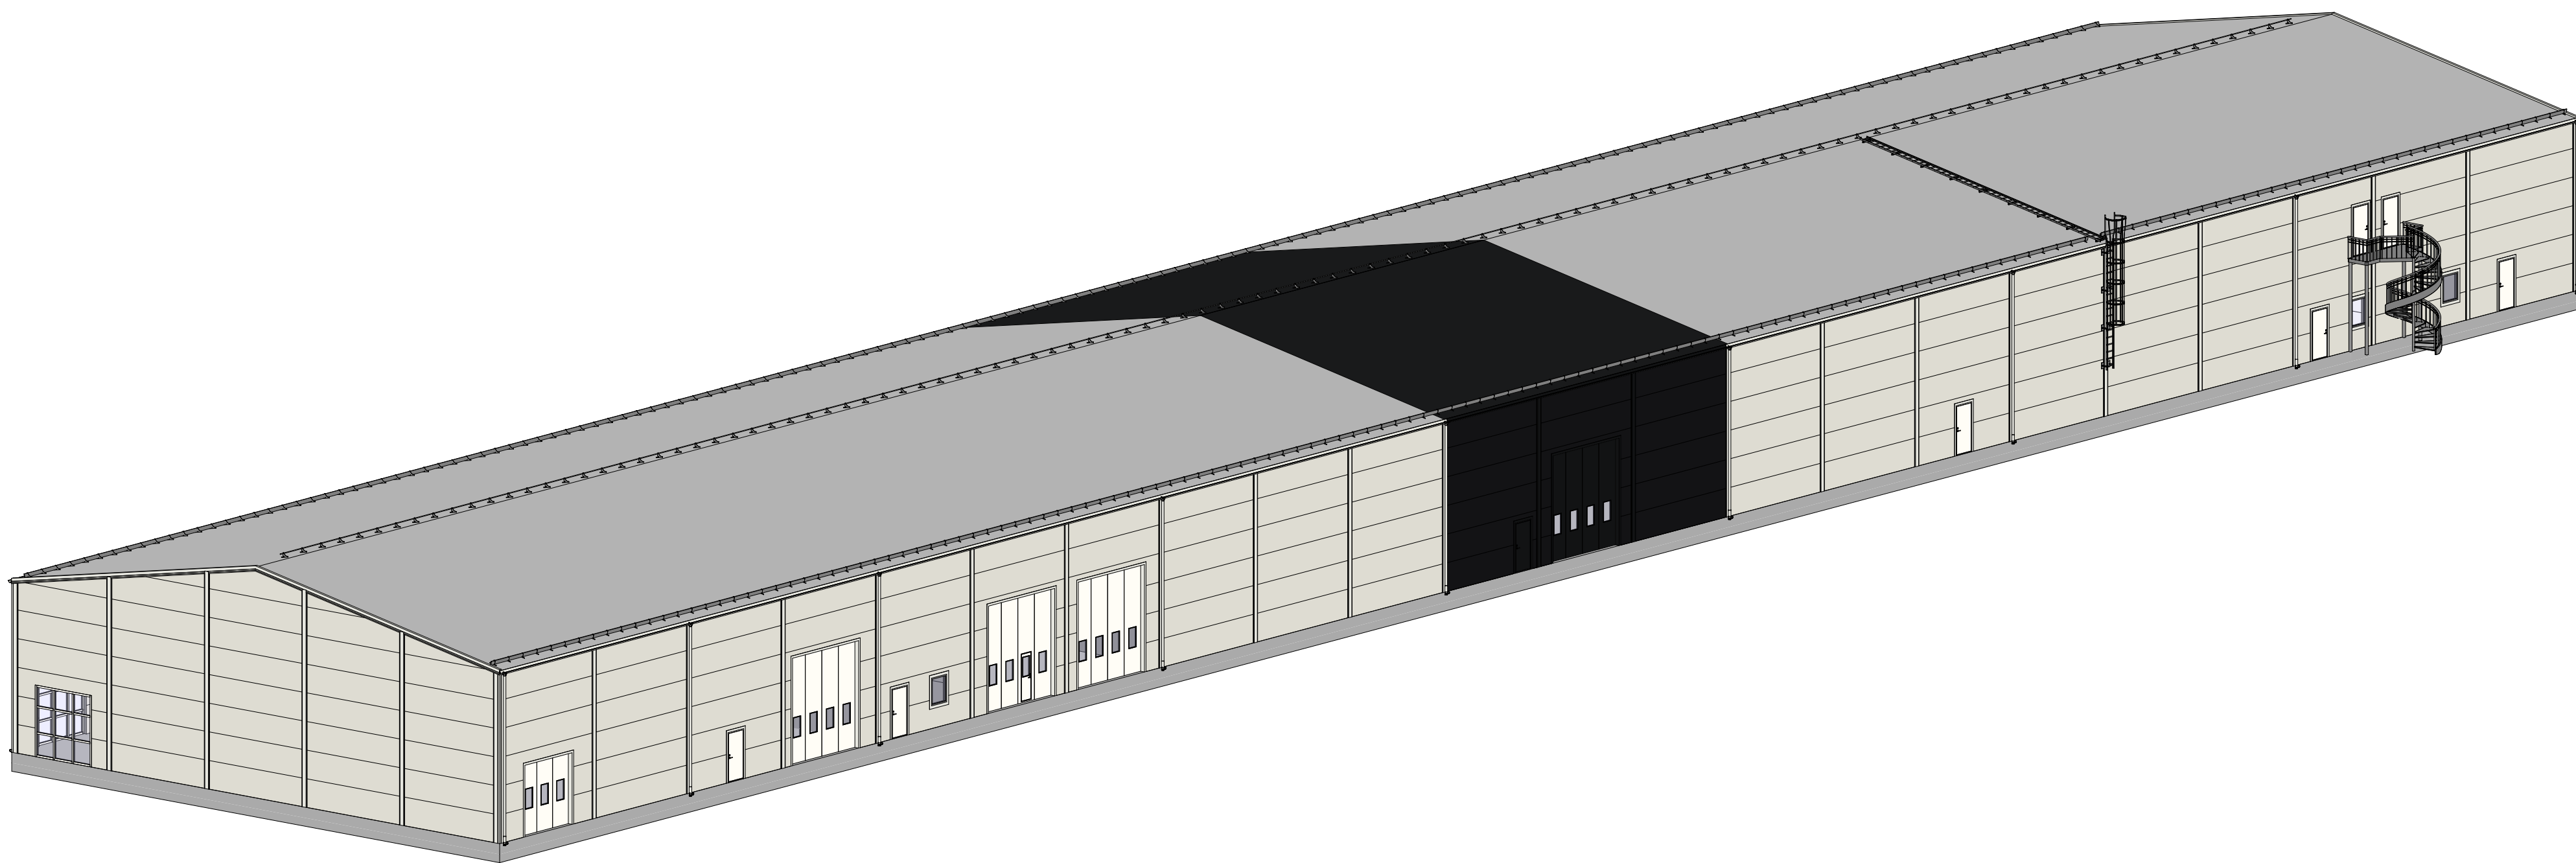


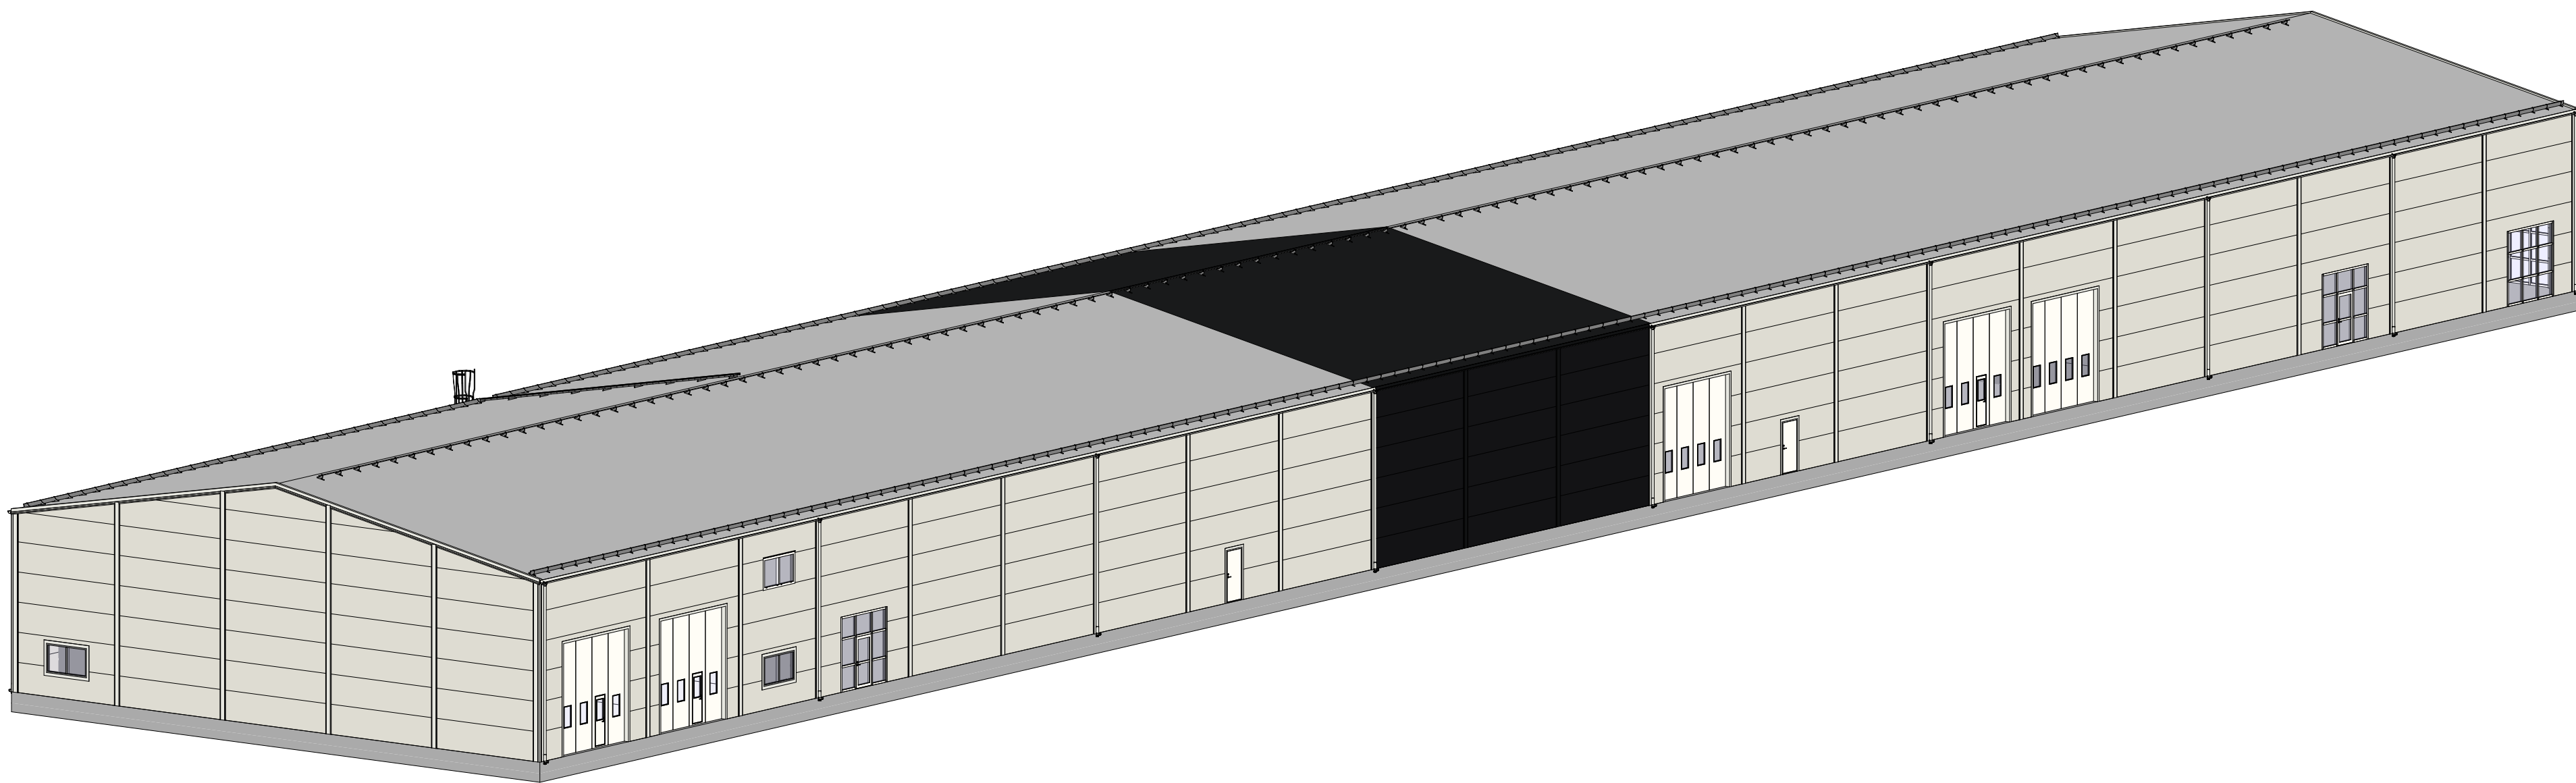

A Färgsättning		EAn	2024-04-10
BET	ÄNDRING AVSER	SEN	DATUM
BYGGLOVSHANDLING			
LLENTAB AB Halländenvägen 29 456 34 Kungshamn		LLENTAB WWW.LLENTAB.SE	
PHONE +46 523 790 00 E-POST info@lilentab.se			
PROJEKT FULLERÖ 21:105 FAST. FULLERÖ 21:105 KOMMUN UPPSALA KOMMUN			
PROJEKTNUMMER SE3002 TITEL 2024-04-04		PROJEKTANSVARIG Ralf Westerholm RITAD AV Erik Andreasson	
3D VYER			
SKALA 1:200 (A1)	NUMMER A400	BET	A