




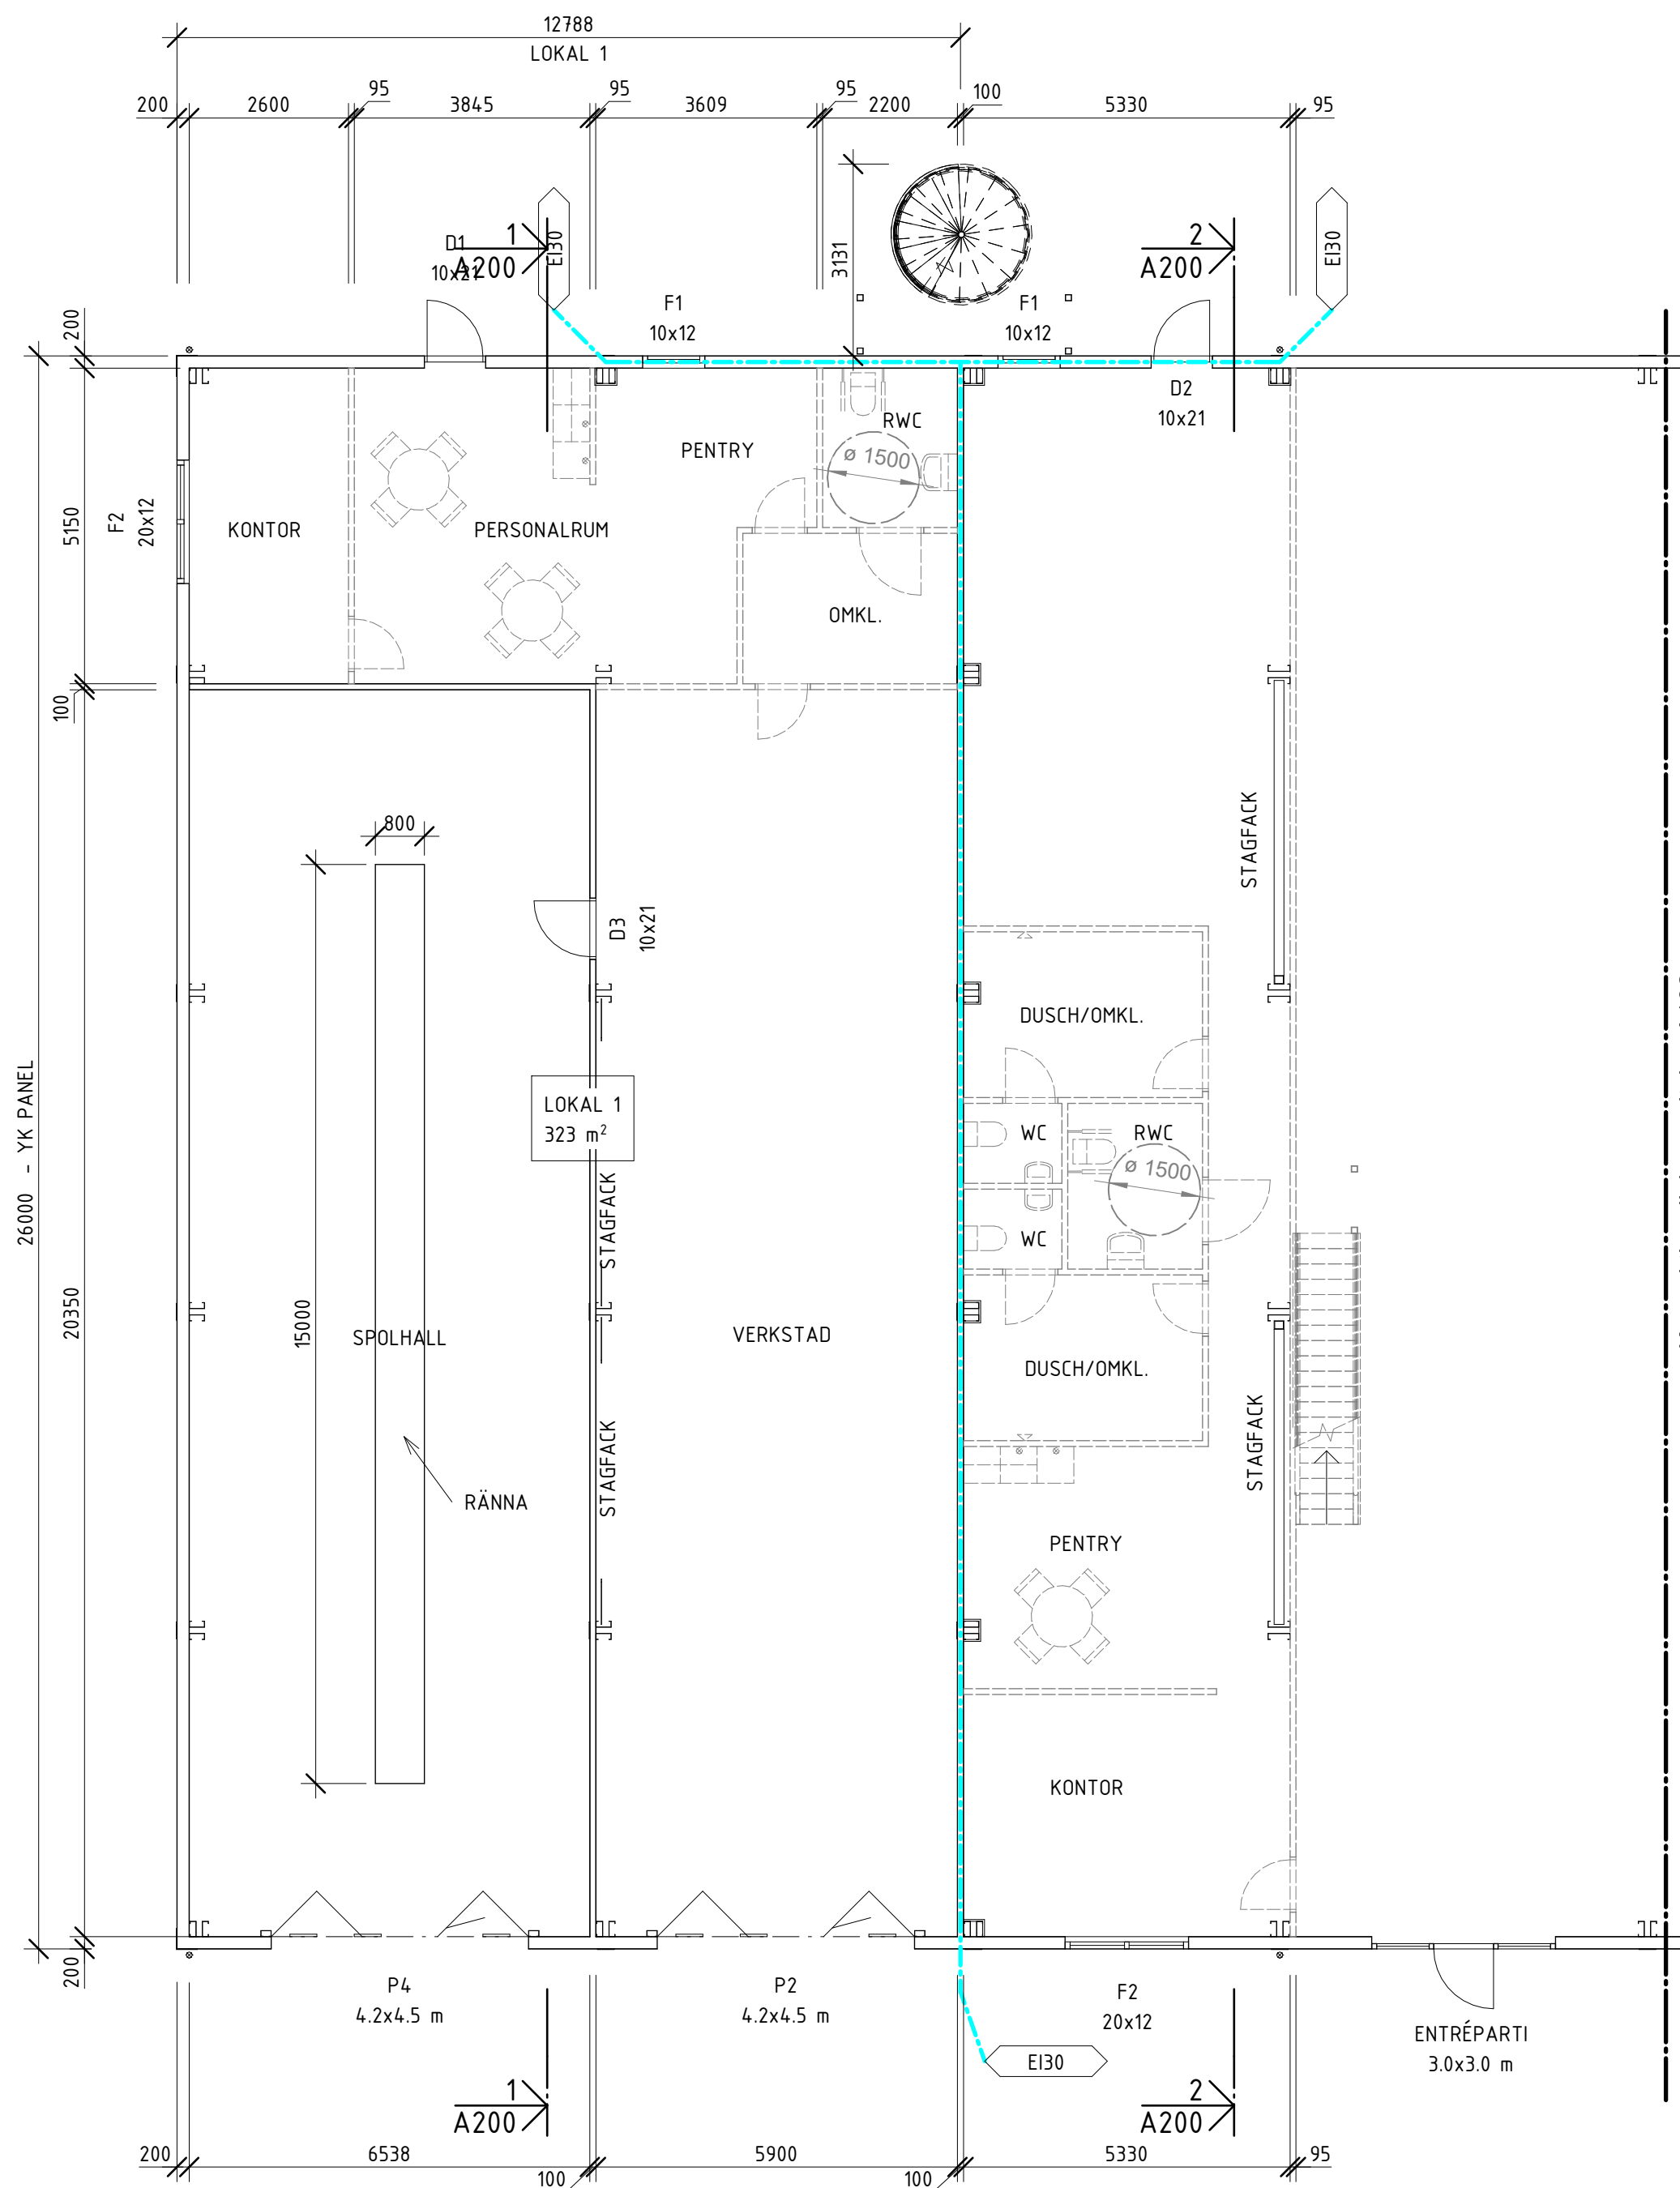

PLAN 1 DEL 1

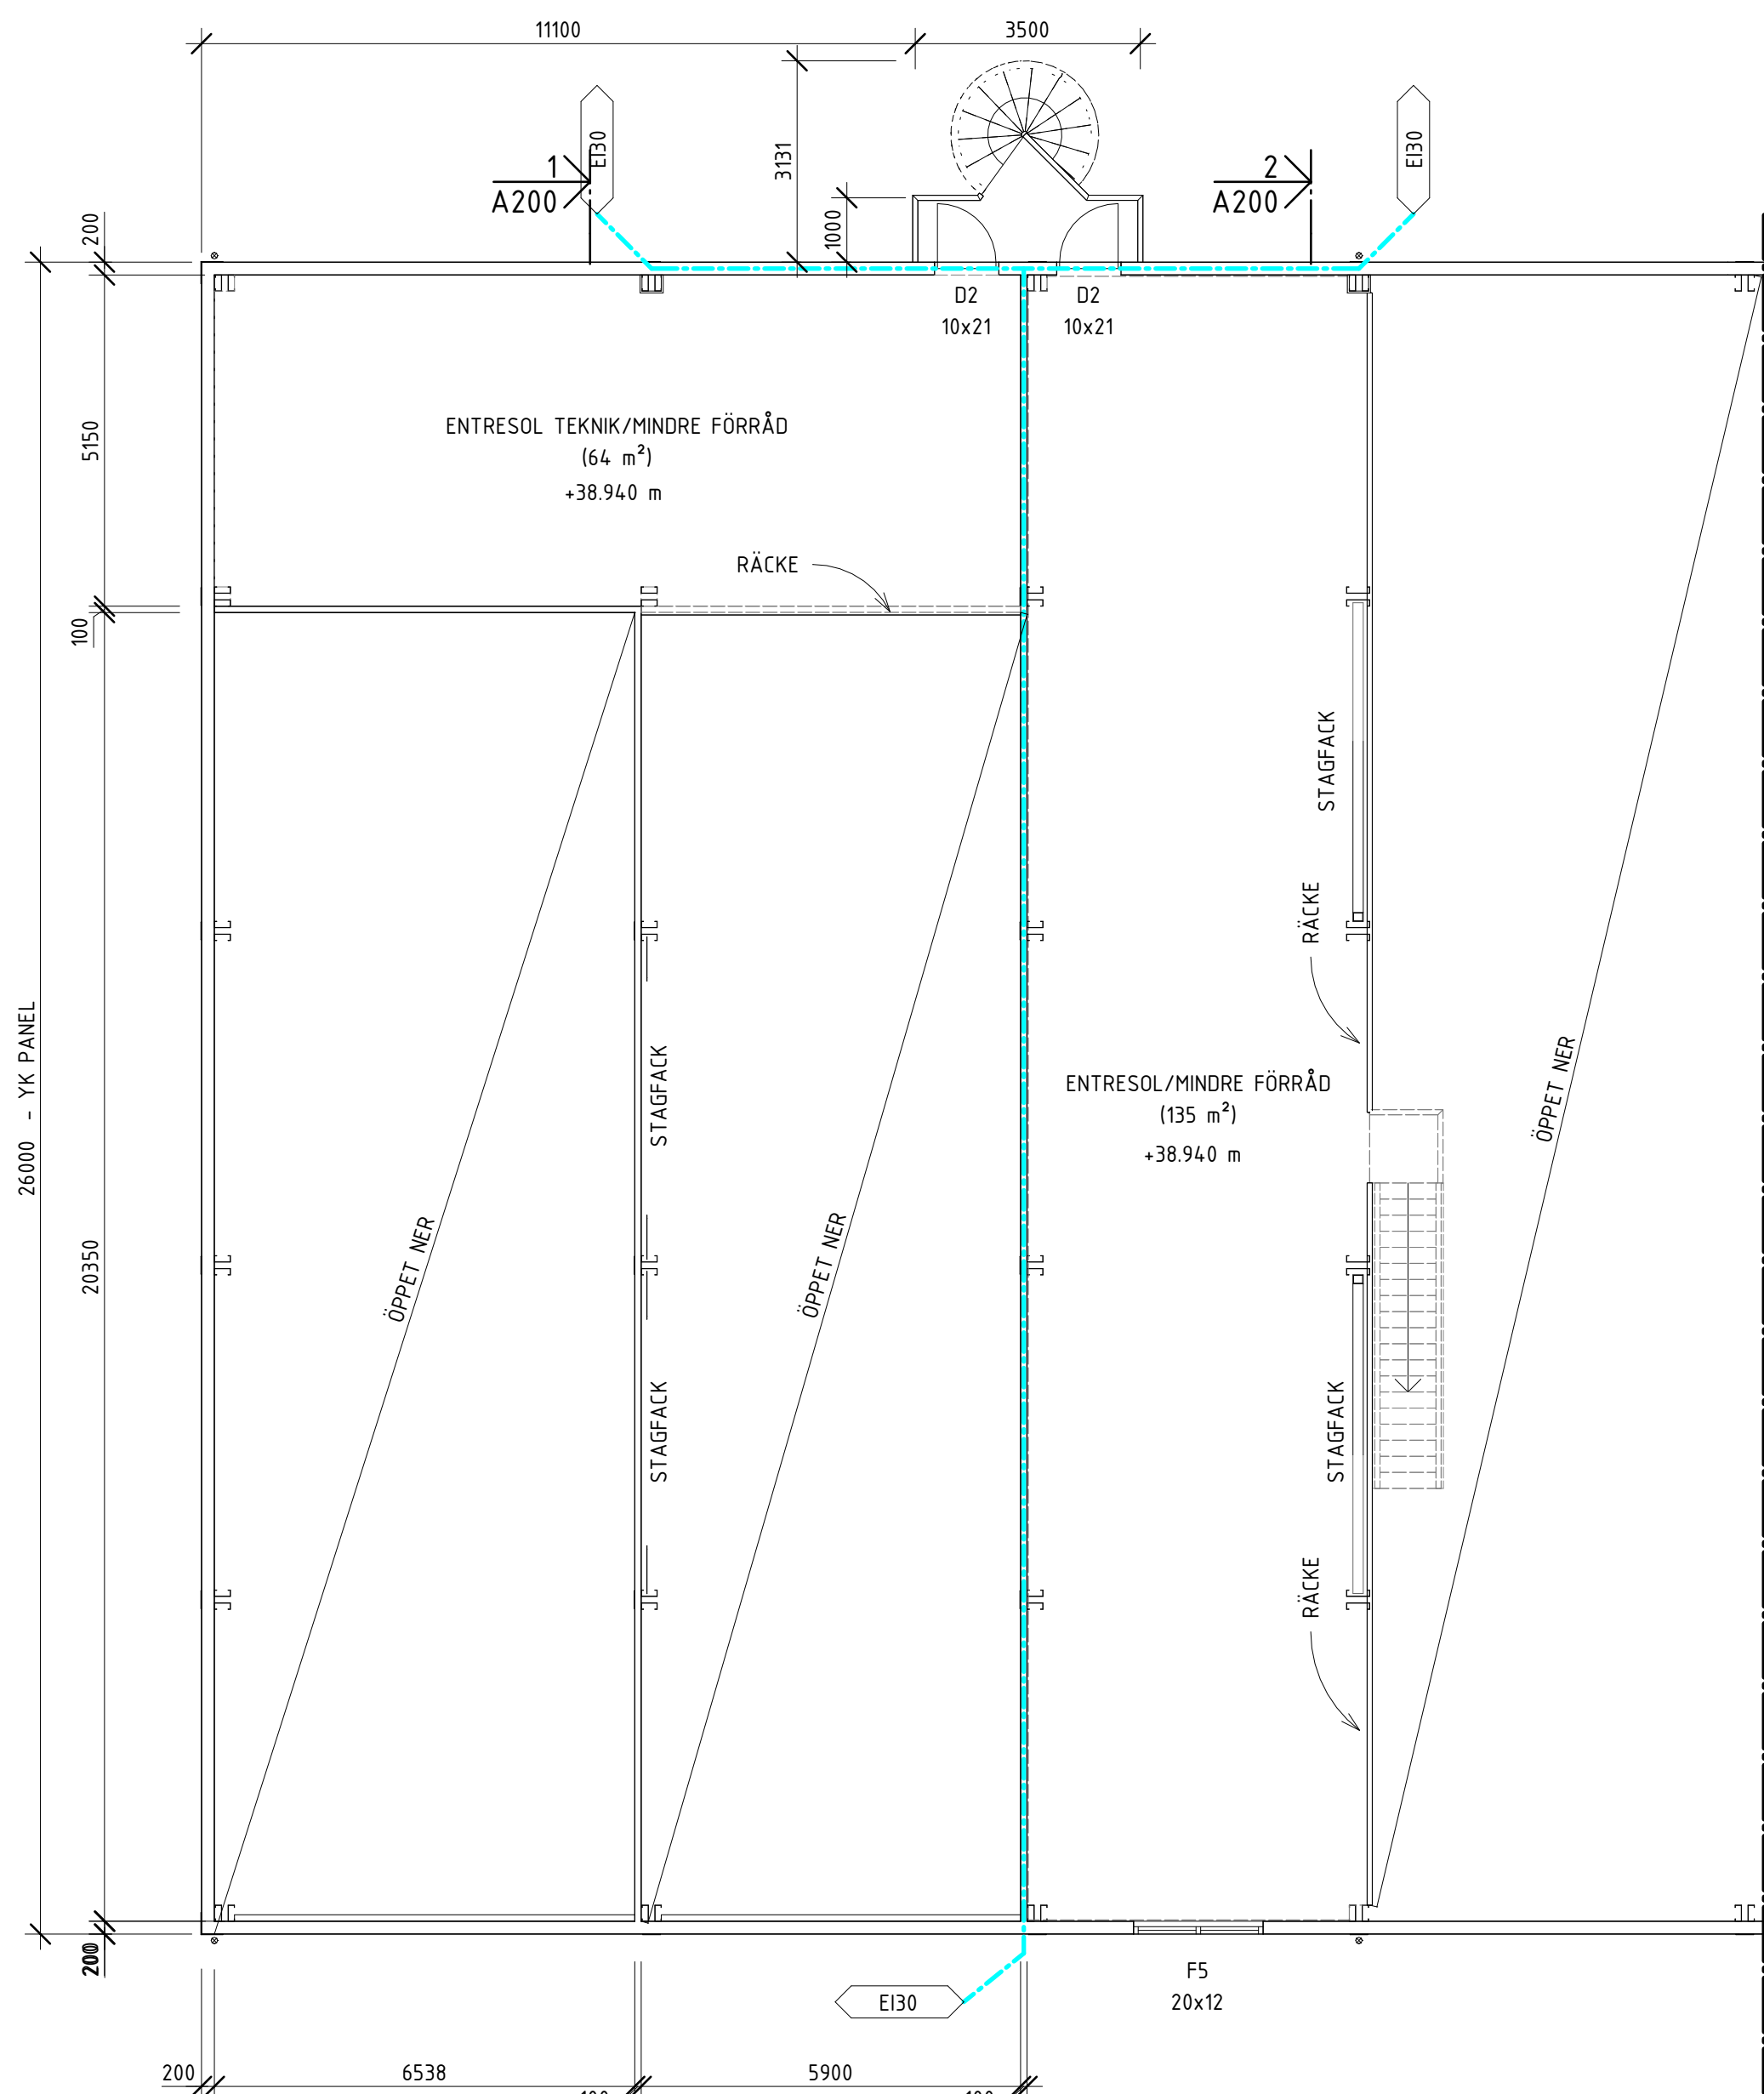

PLAN 2 (ENTRESOL) DEL 1

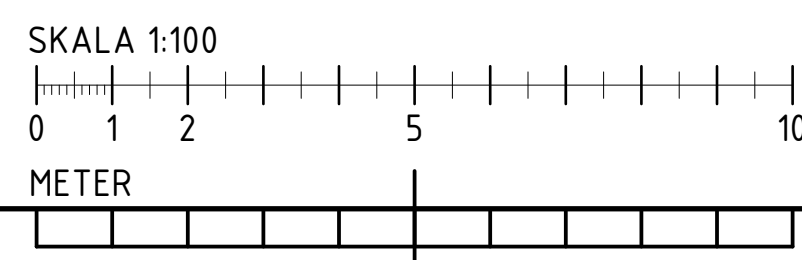

C	Verksamhet, Rumsbeskrivning	EAn	2024-04-30
B	Möbbsättningar, Förtydliganden	EAn	2024-04-23
A	Gavelpelare, Stig	EAn	2024-04-10
BET	ÄNDRING AVSEER	SIG	DATUM
BYGGLOVSHANDLING			
LLENTAB AB Halländenvägen 29 456 34 Kungshamn PHONE +46 523 790 00 EPOST info@lilentab.se			
WWW.LLENTAB.SE			
PROJEKT FULLERÖ 21:105 FAST. FULLERÖ 21:105 KOMMUN UPPSALA KOMMUN			
PROJEKTNUMMER SE3002 DATUM 2024-04-04		PROJEKTANSVARIG Ralf Westerholm TITEL AV Erik Andreasson	
DELPLAN 1 PLAN 1 & PLAN 2			
SKALA 1:100 (A1)	NUMMER A101	BET C	