



FÖRKLARINGAR


BRANDCELLSGRÄNS

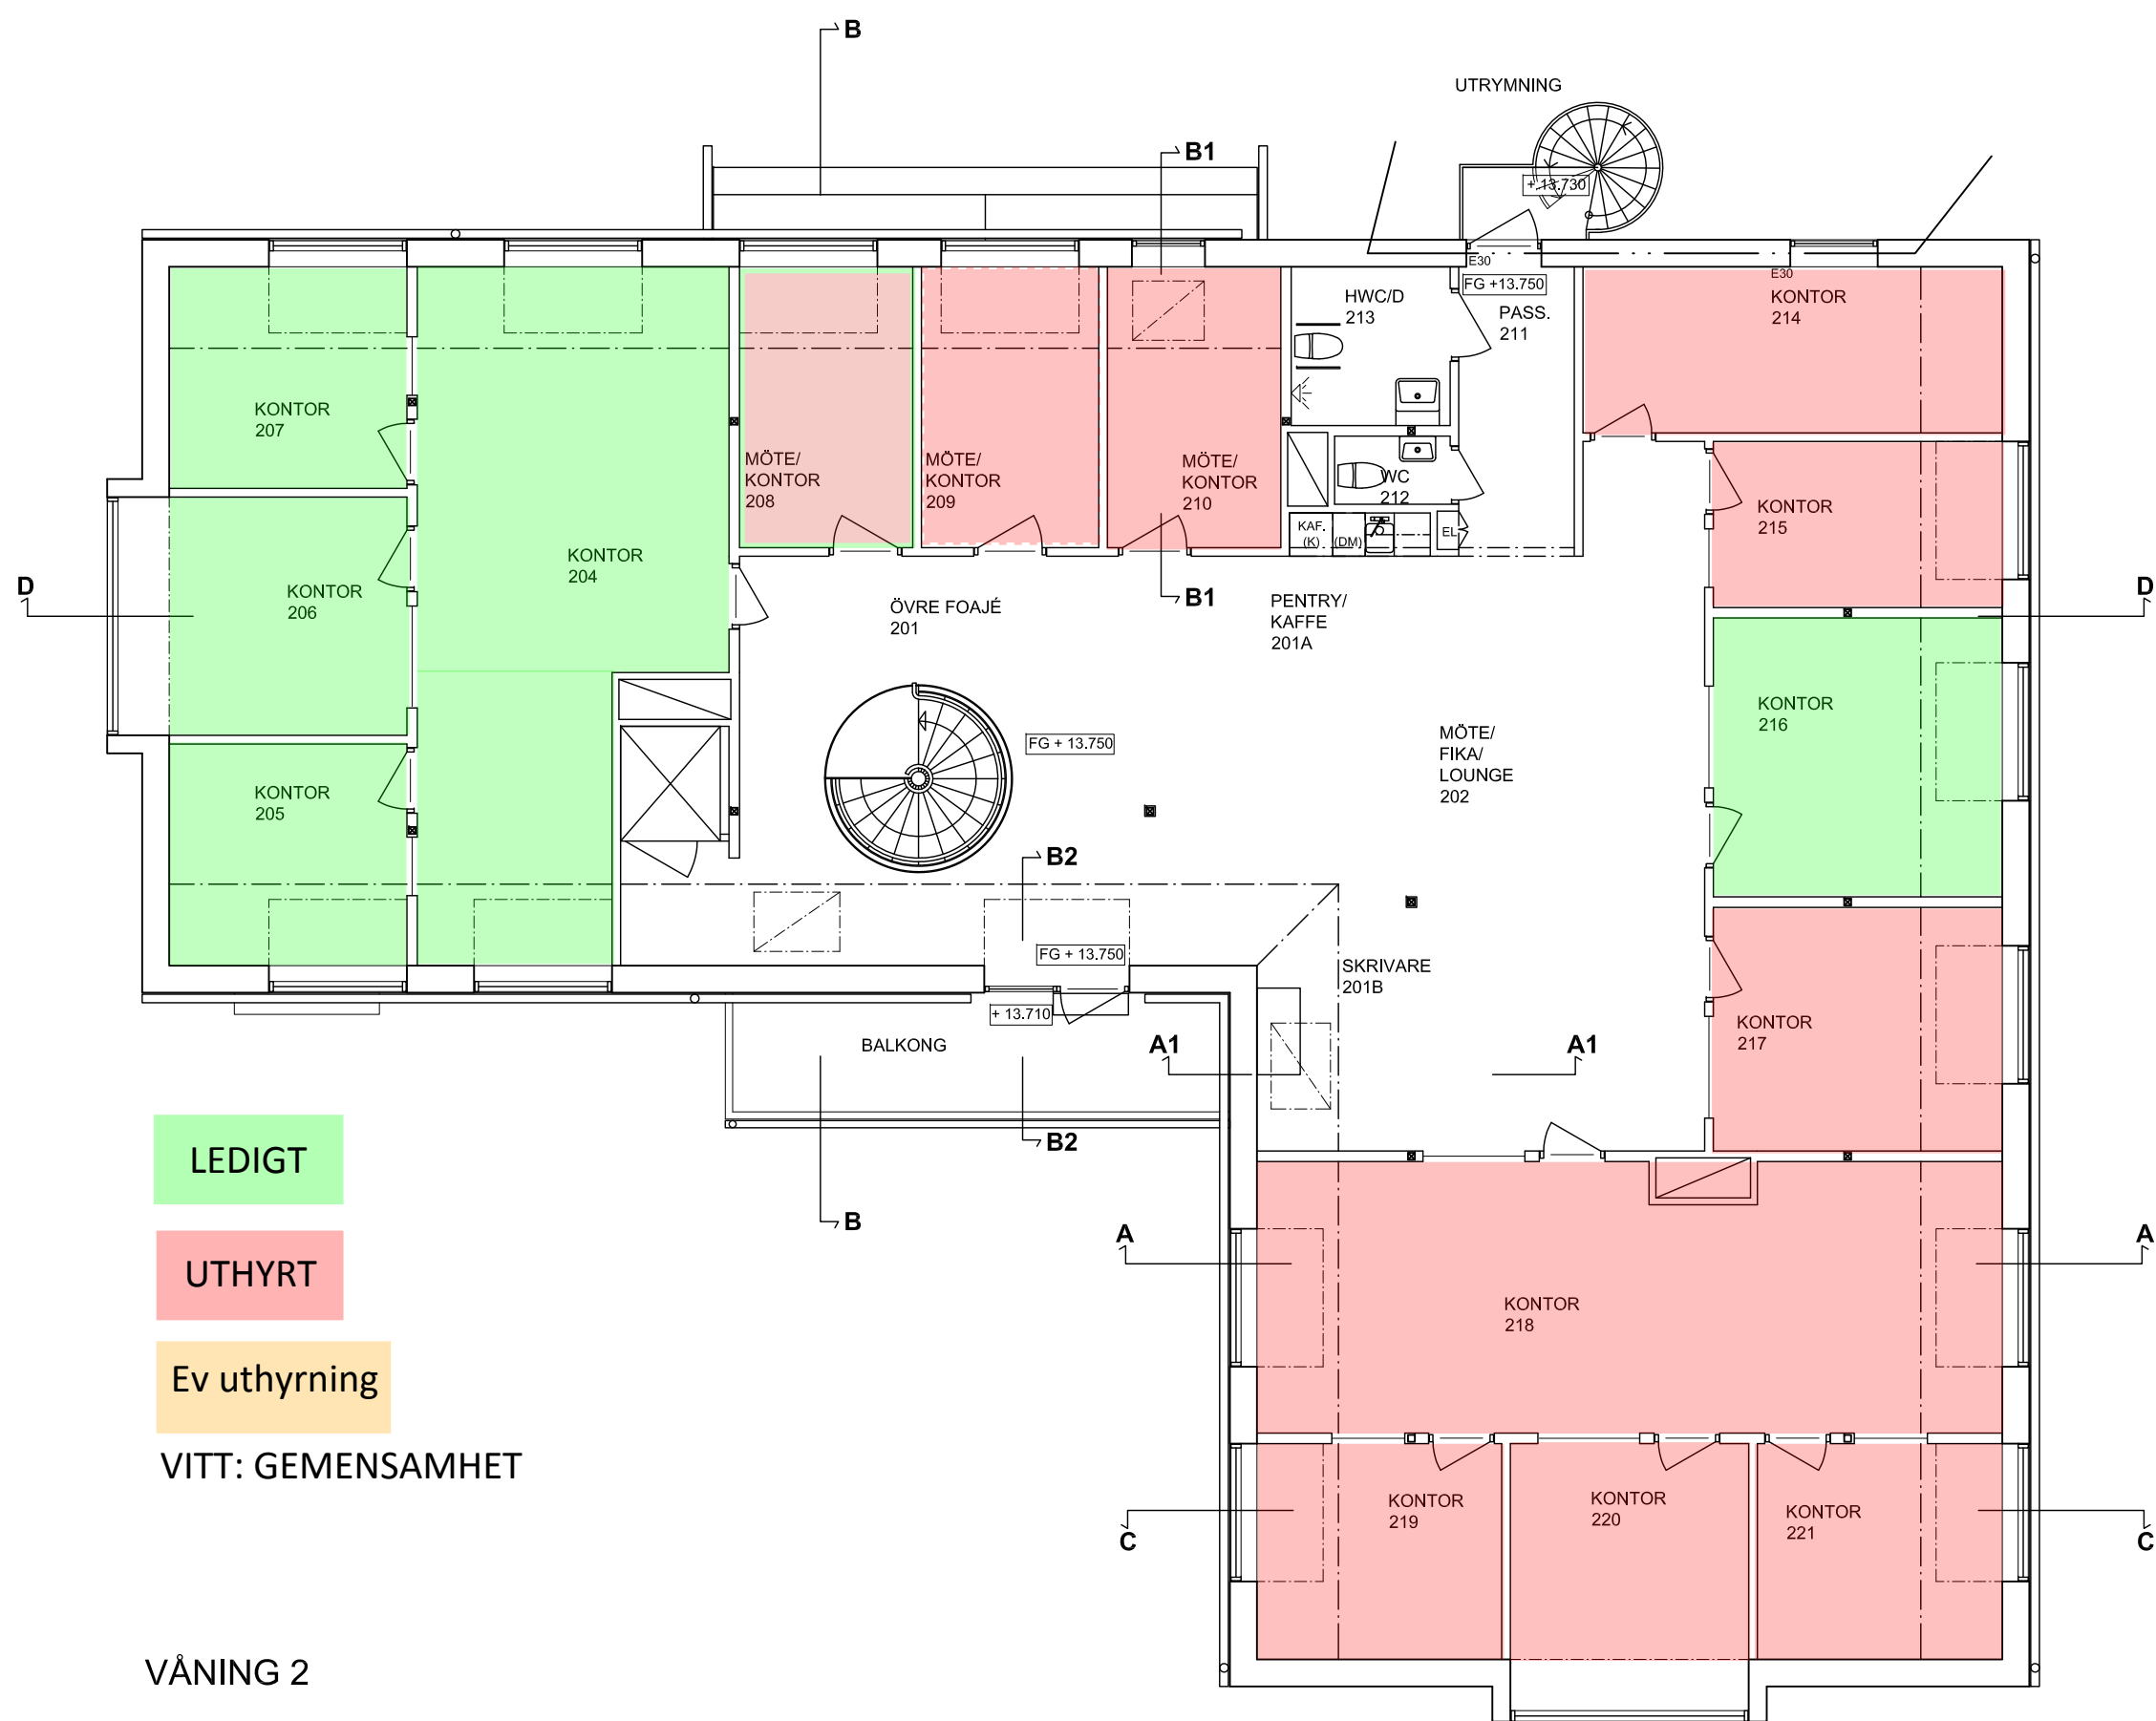


VÅNING 2

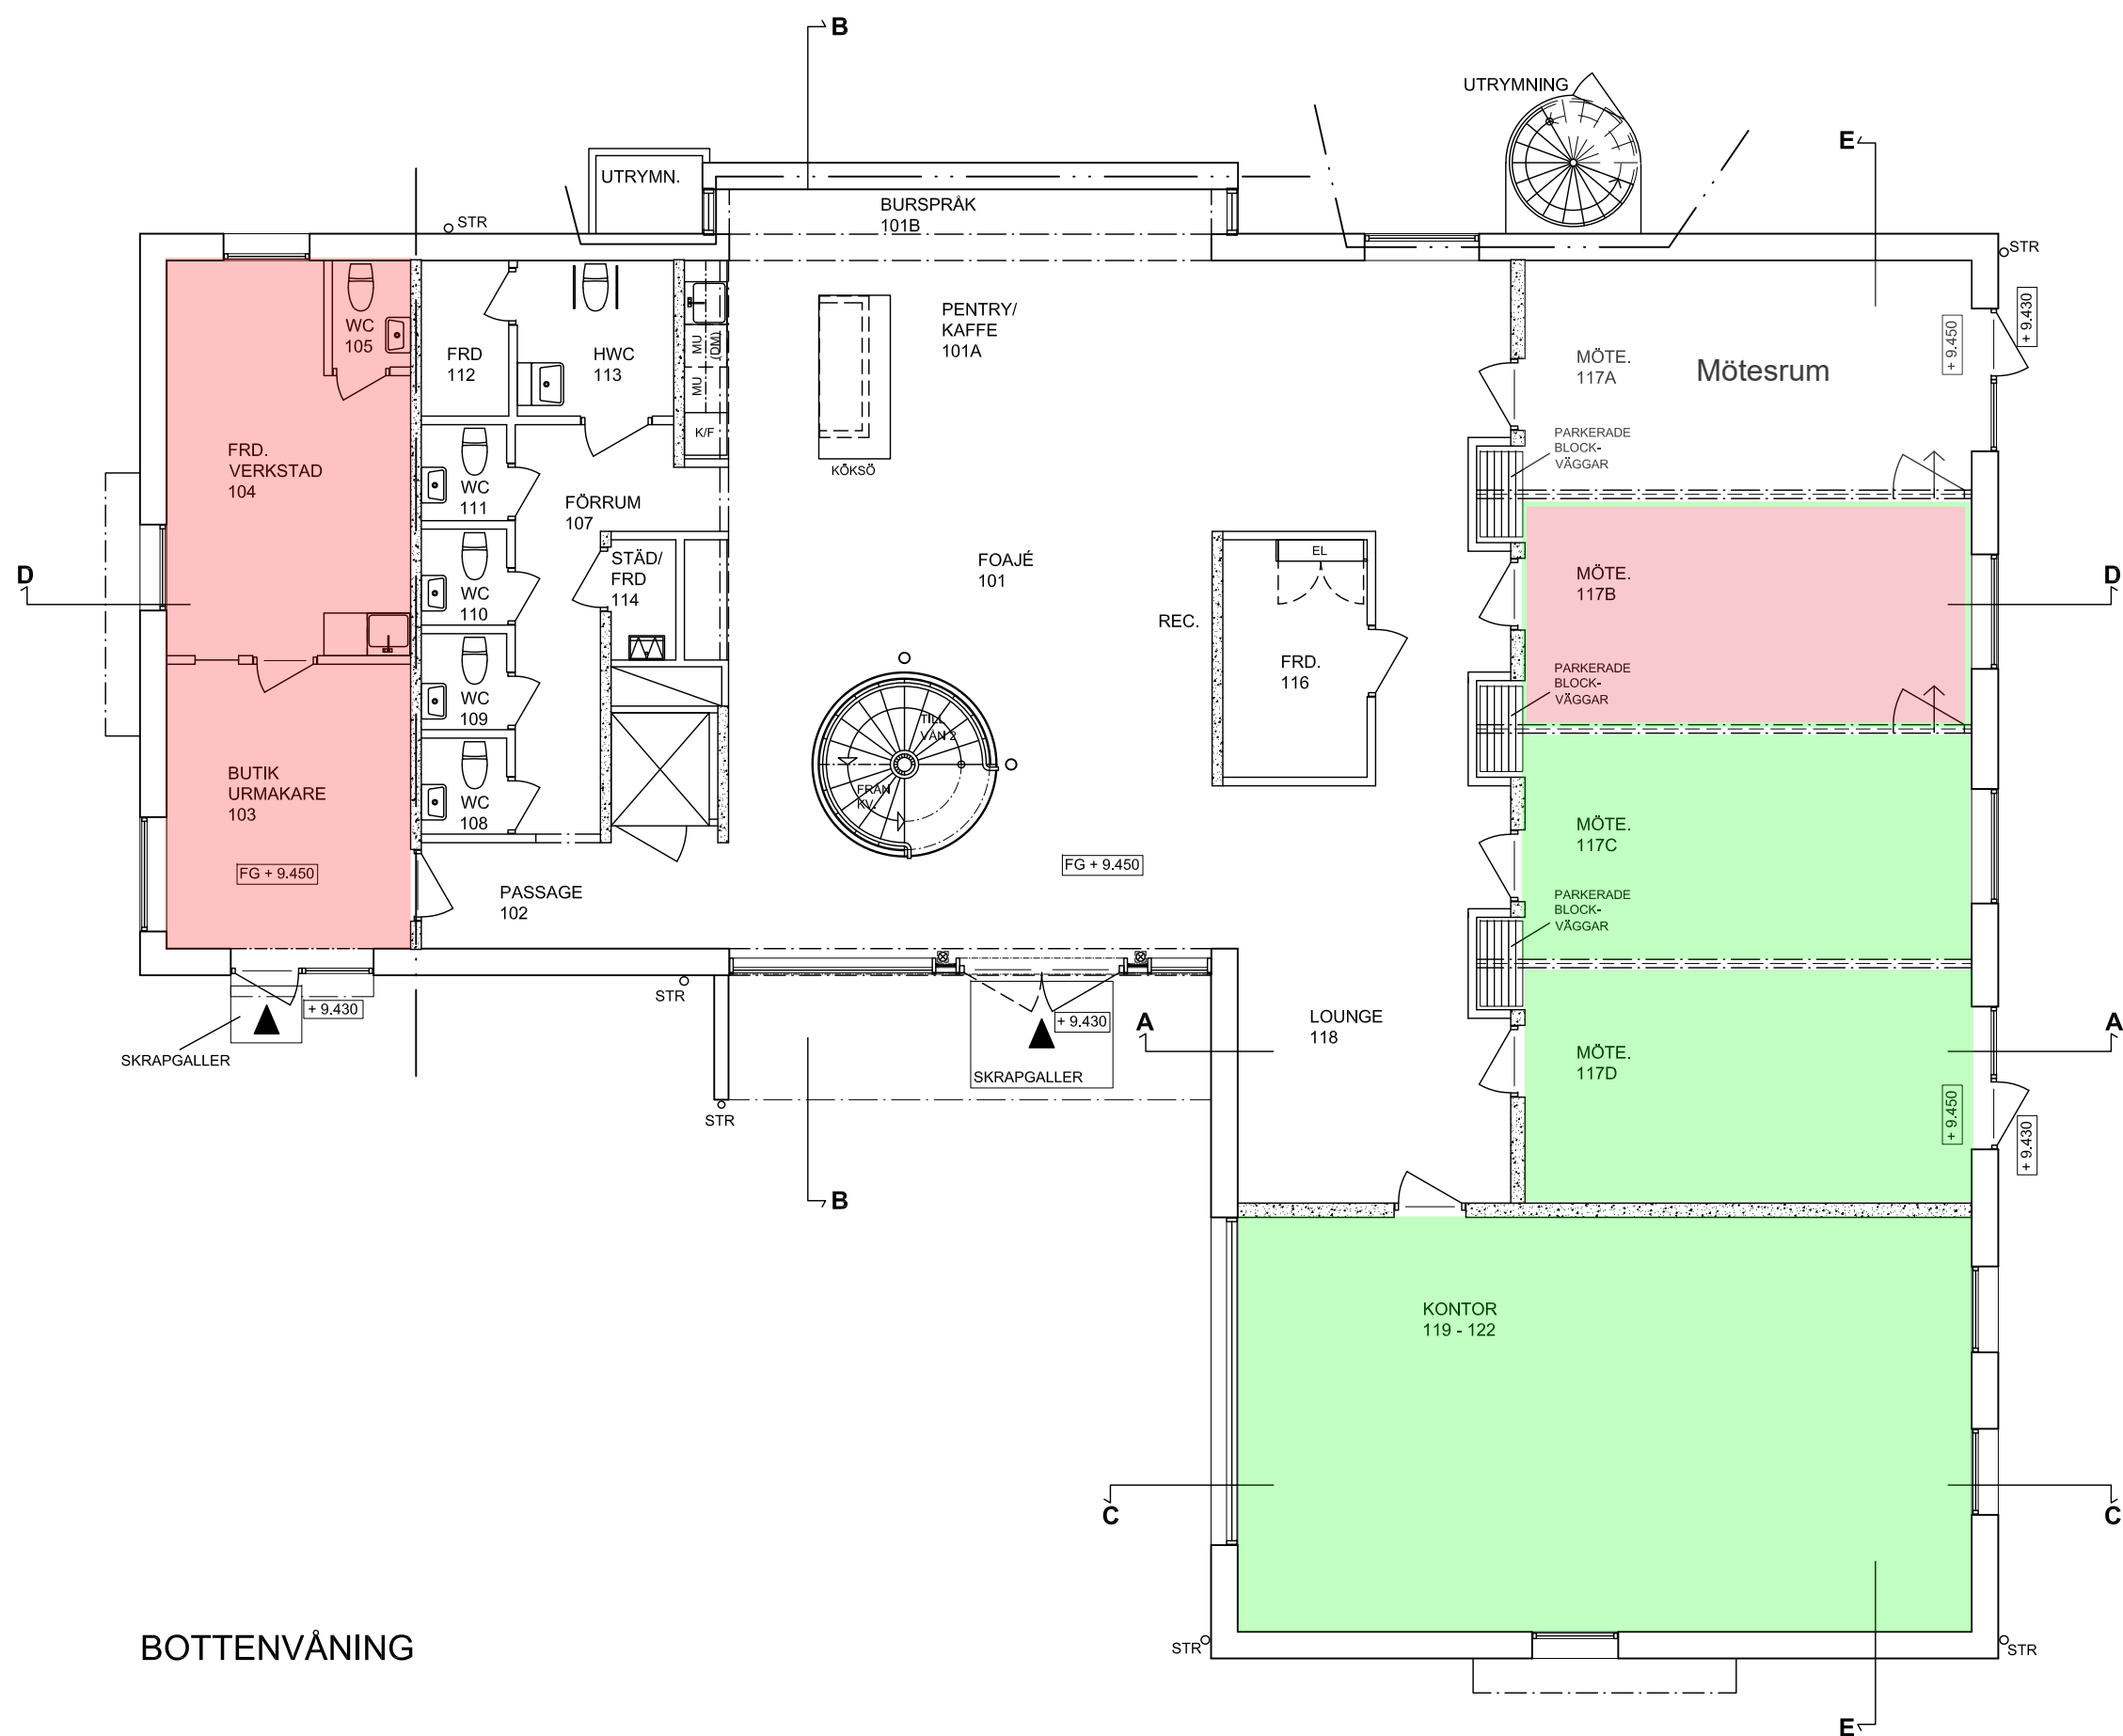

BOTTENVÅNING

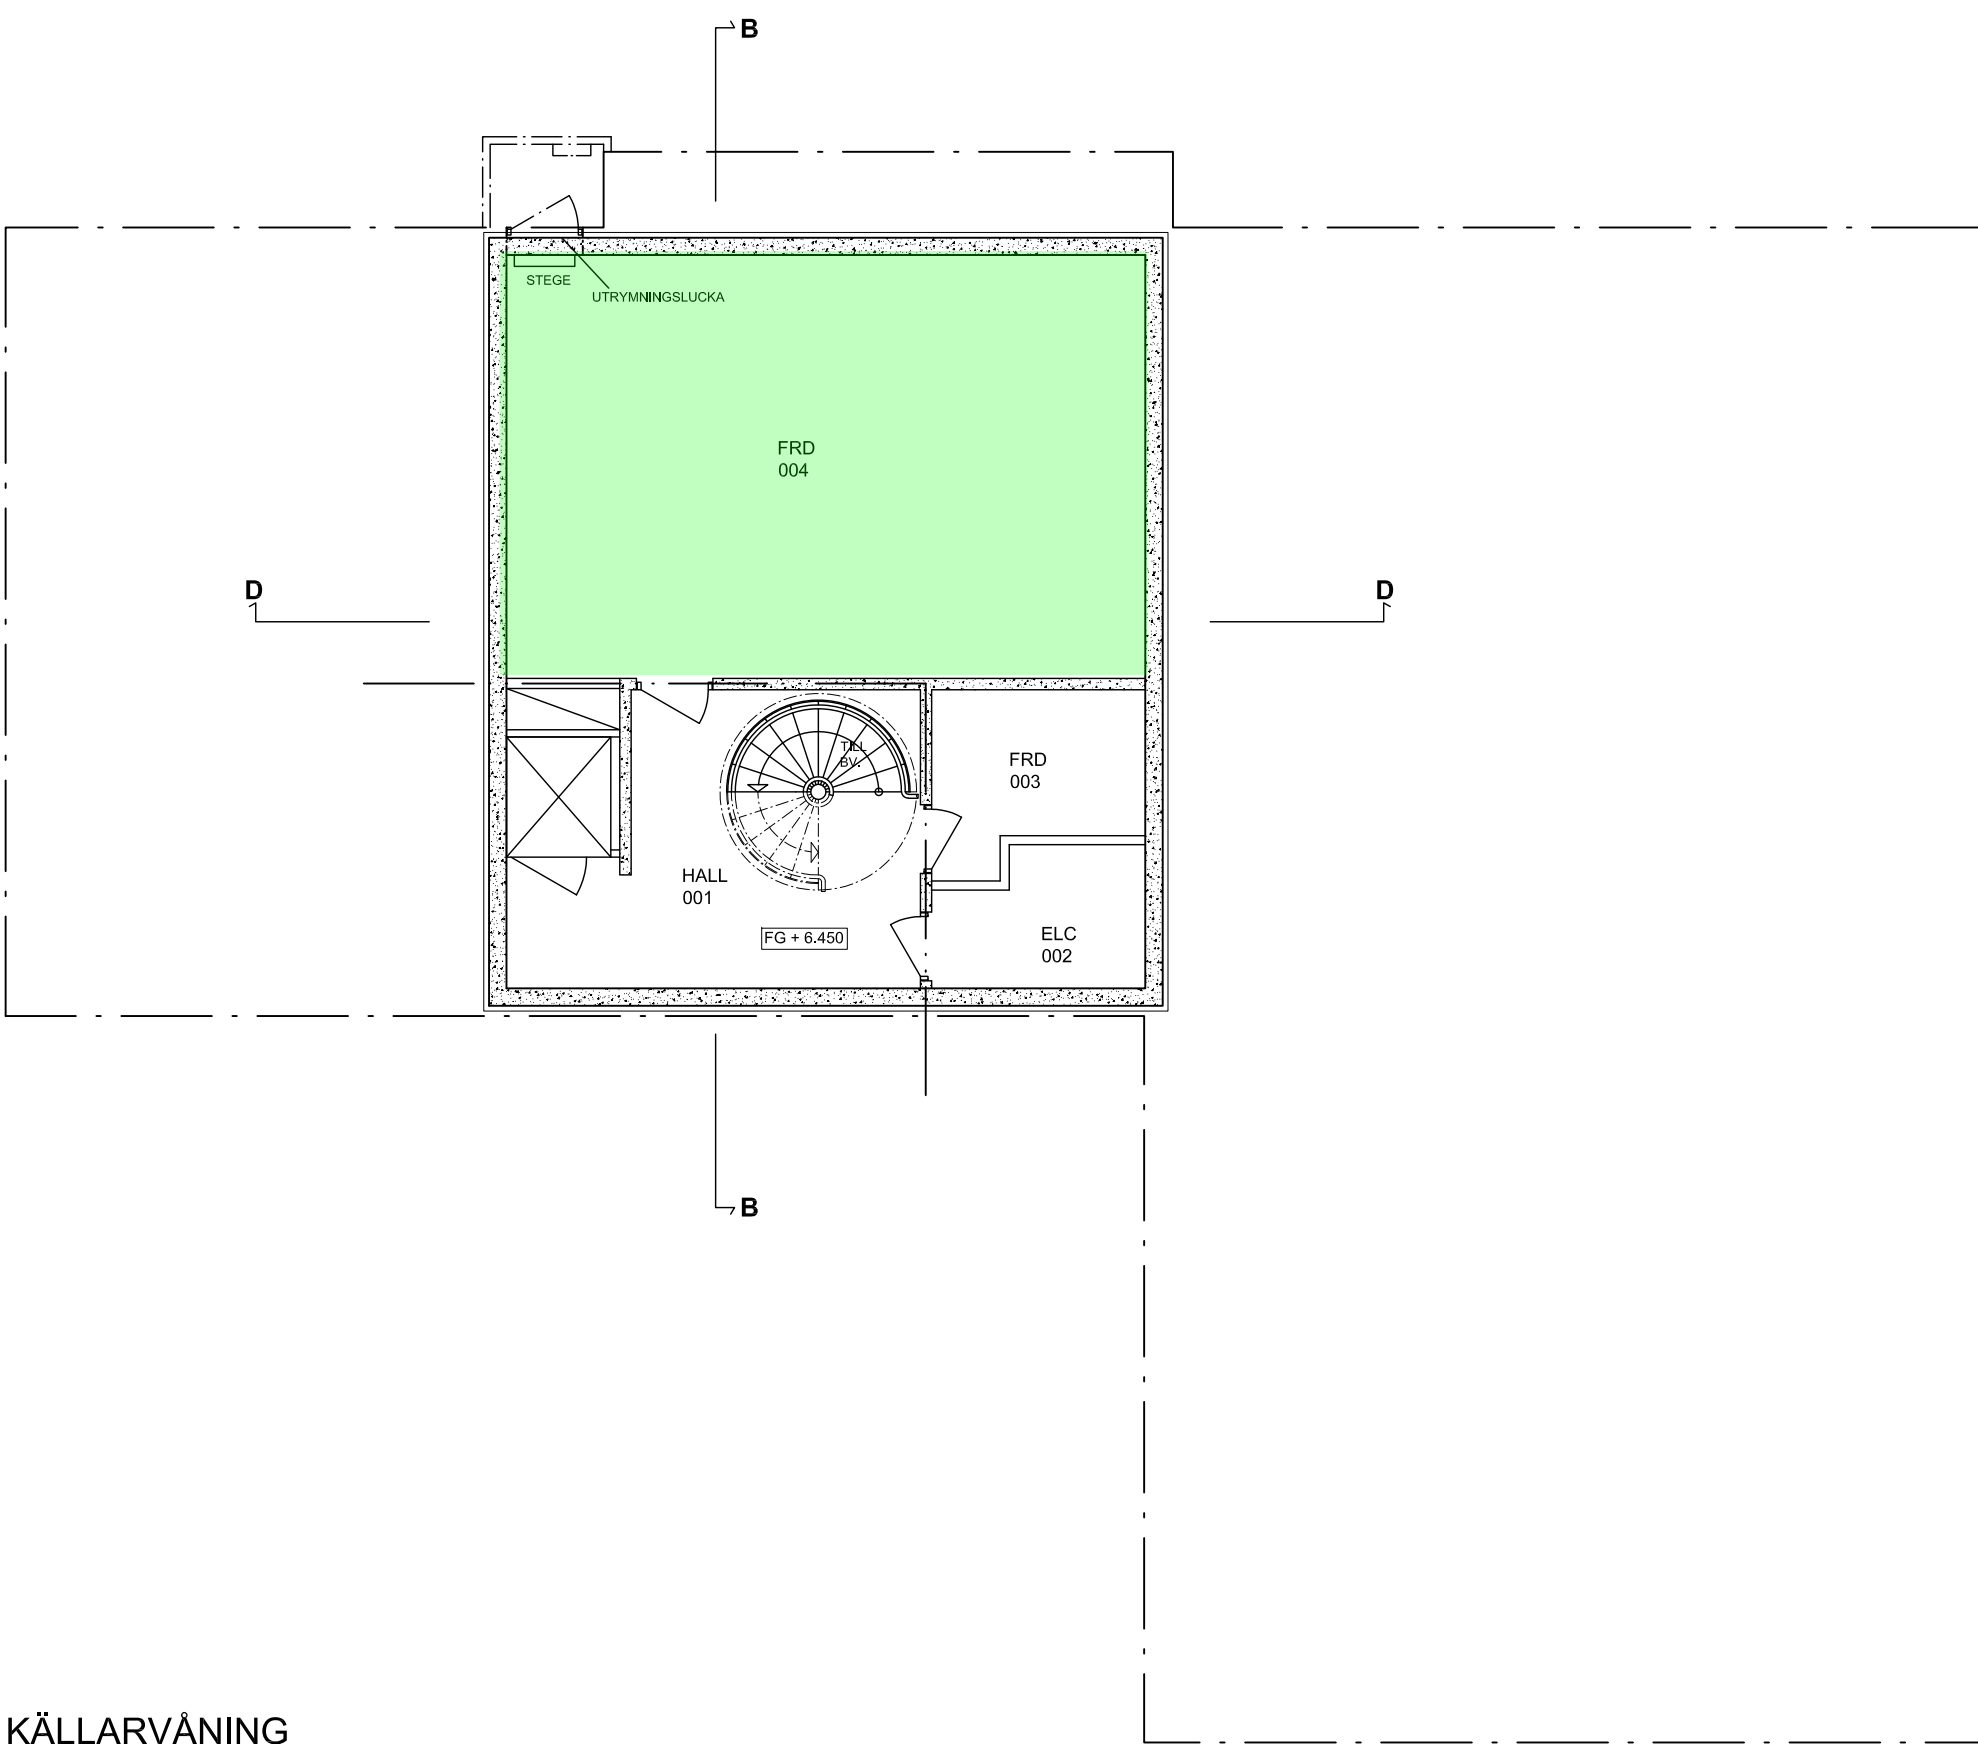

KÄLLARVÅNING

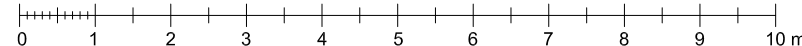

BET	ANT	ÄNDRINGEN AVSER	SIGN	DATUM
RELATIONSHANDLING		Arkitektkontoret RYDSTERN & LILIEDAHL AB		BORGEBY 16:26 LOMMA KOMMUN
BYGGHANDLING		Agnasgatan 5 211 33 Malmö Tel: 040-30 68 69 E-mail: info@r-l.se www.r-l.se		NYBYGGNAD KONTORSHOTELL OCH MILJÖHUS
FÖRFRÅGNINGSUNDERLAG		RITAD AV, KONSTRUERAD AV AF	Arbetsnr. 16103	PLANER
PRELIMINÄRHANDLING		ORT, DATUM MALMÖ, 2018-10-10		SKALA 1:100 (A1)
BYGGLOVHANDLING			RITINGSNUMMER A0:02	ÄNDR BET