



FÖRKLARINGAR


BRANDCELLSGRÄNS

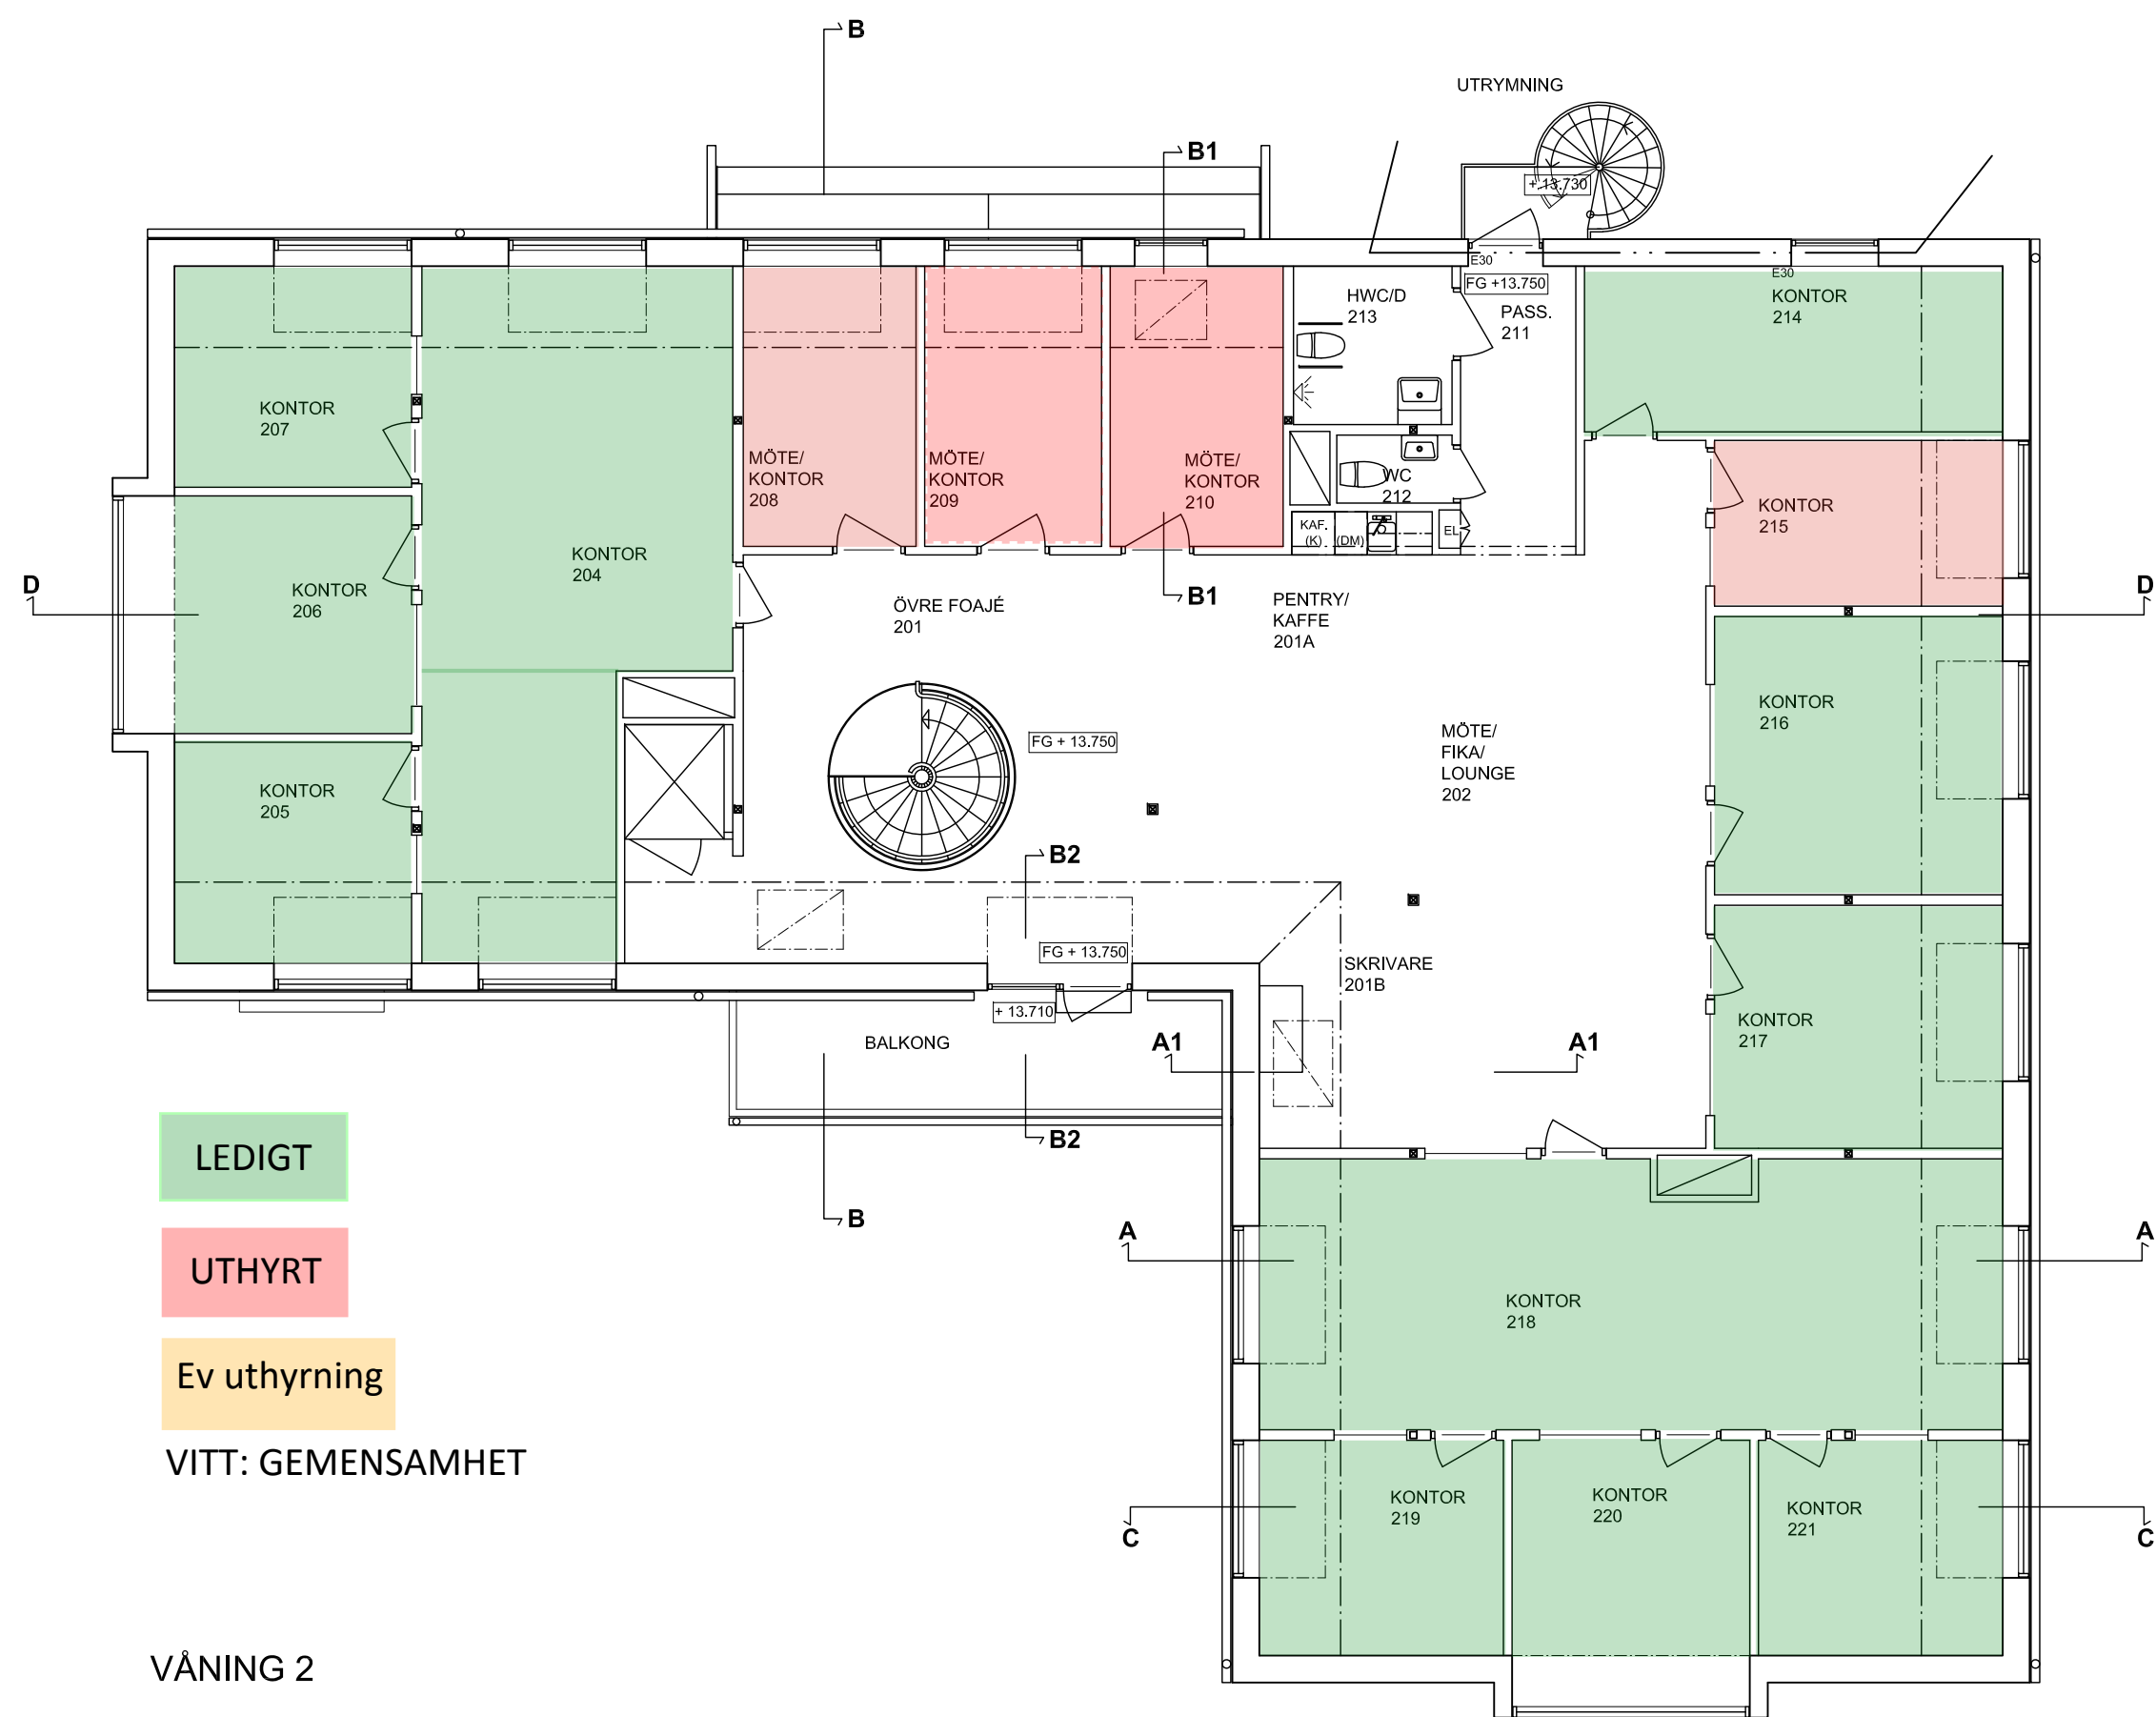


VÅNING 2

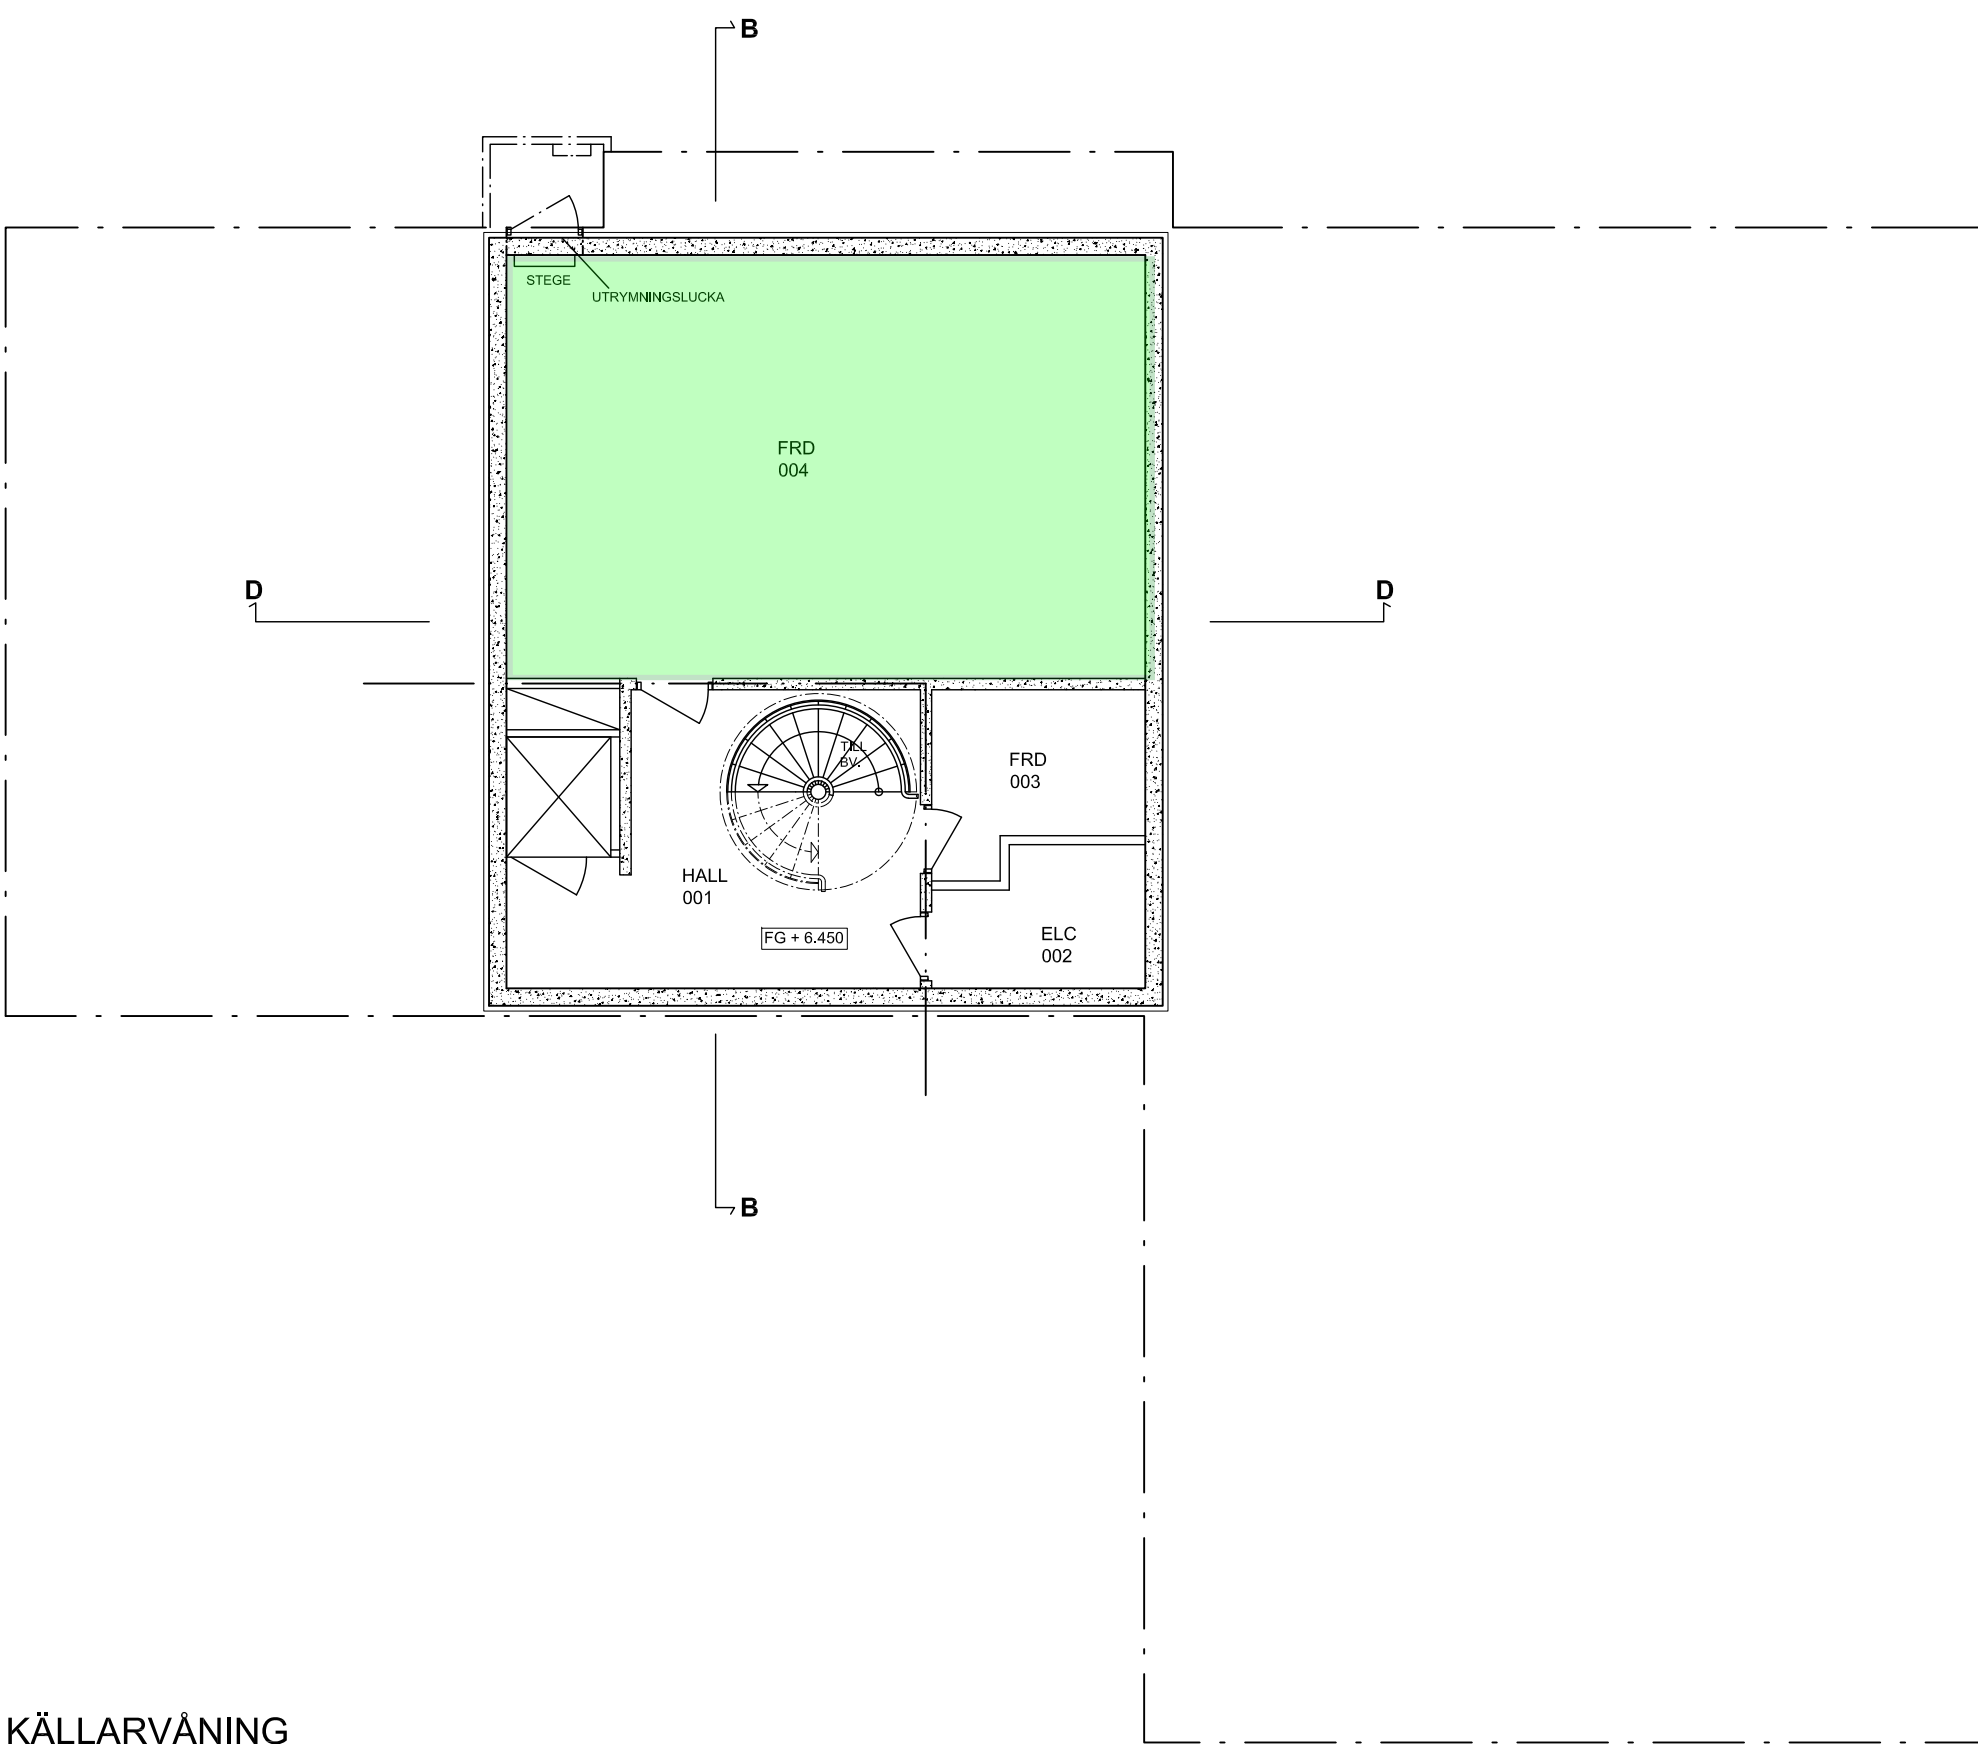

KÄLLARVÅNING

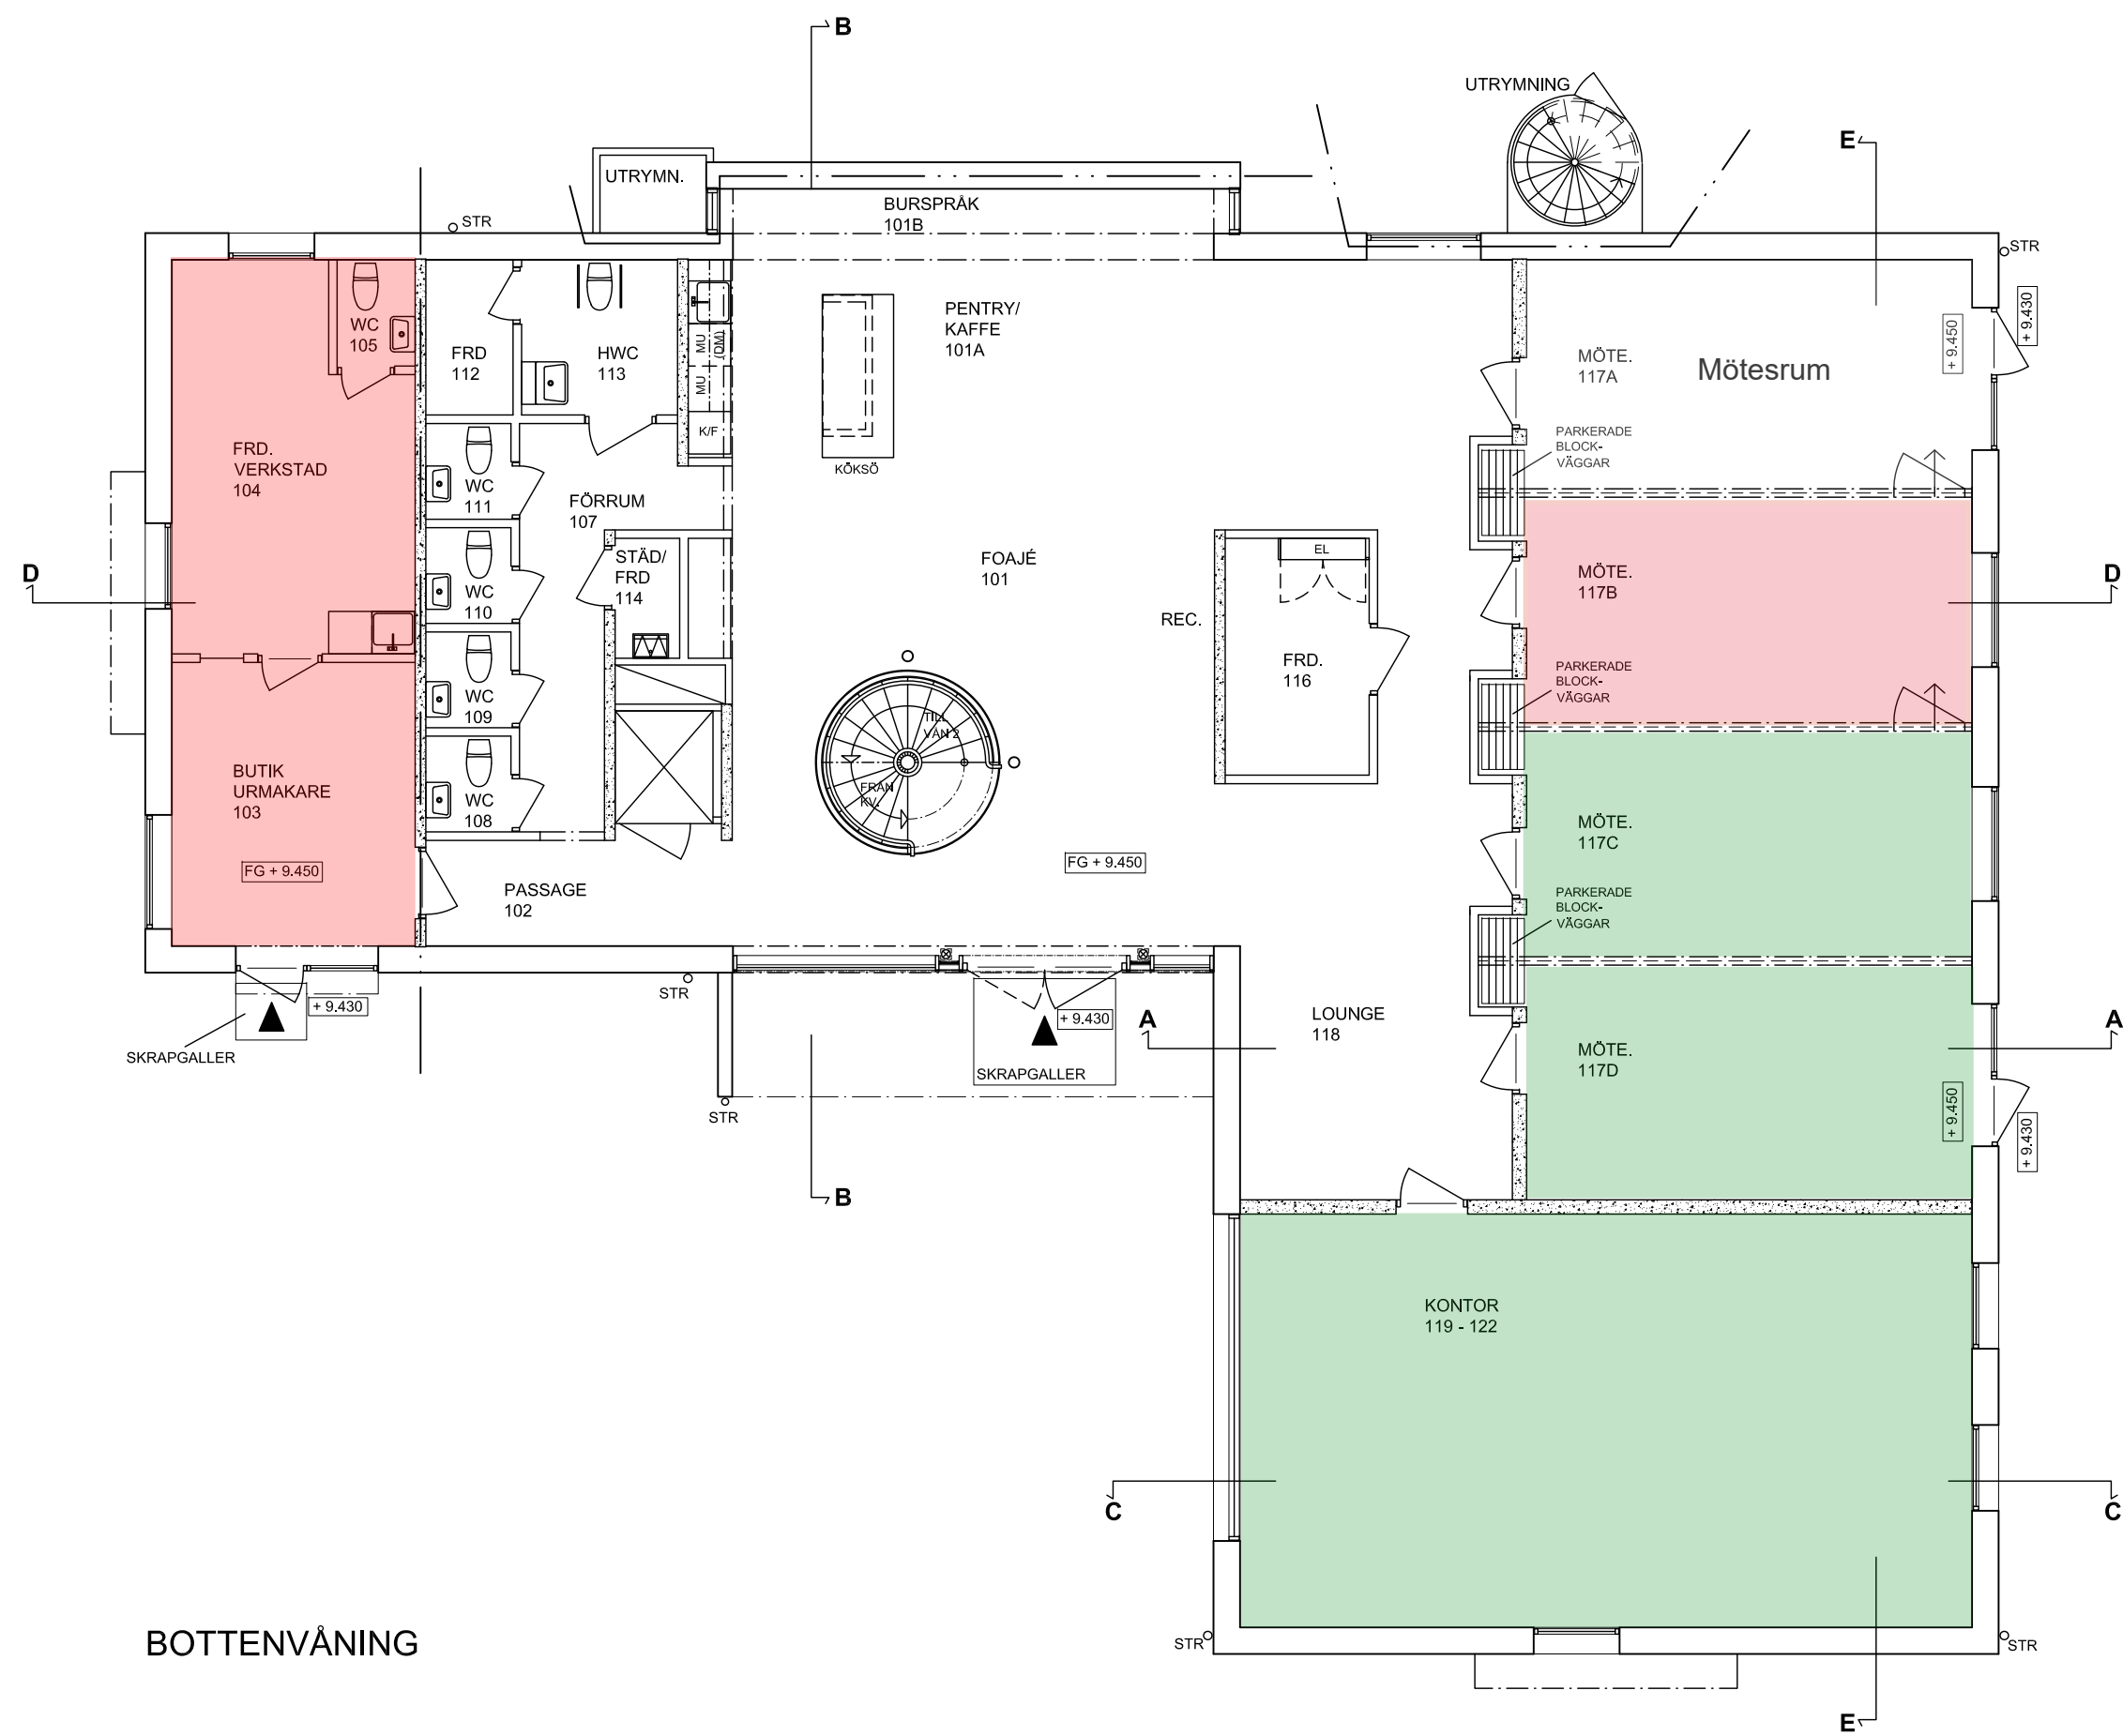

BOTTENVÅNING

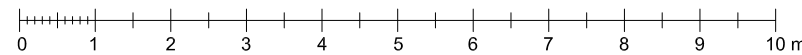

BET	ANT	ÄNDRINGEN AVSER	SIGN	DATUM
RELATIONSHANDLING		Arkitektkontoret RYDSTERN & LILIEDAHL AB		
BYGGHANDLING		Agnasgatan 5 211 33 Malmö Tel: 040-30 68 69 E-mail: info@r-l.se www.r-l.se		
FÖRFRÅGNINGSUNDERLAG		RITAD AV: KONSTRUERAD AV:	Arbetsnr.	
PRELIMINÄRHANDLING		AF	16103	
BYGGLOVHANDLING		ORT, DATUM		
		MALMÖ, 2018-10-10		
BORGEBY 16:26 LOMMA KOMMUN NYBYGGNAD KONTORSHOTELL OCH MILJÖHUS PLANER				
SKALA 1:100 (A1)				
RITNINGNUMMER				ÄNDR BET
A0:02				