



FÖRKLARINGAR


— · — · — BRANDCELLSGRÄNS

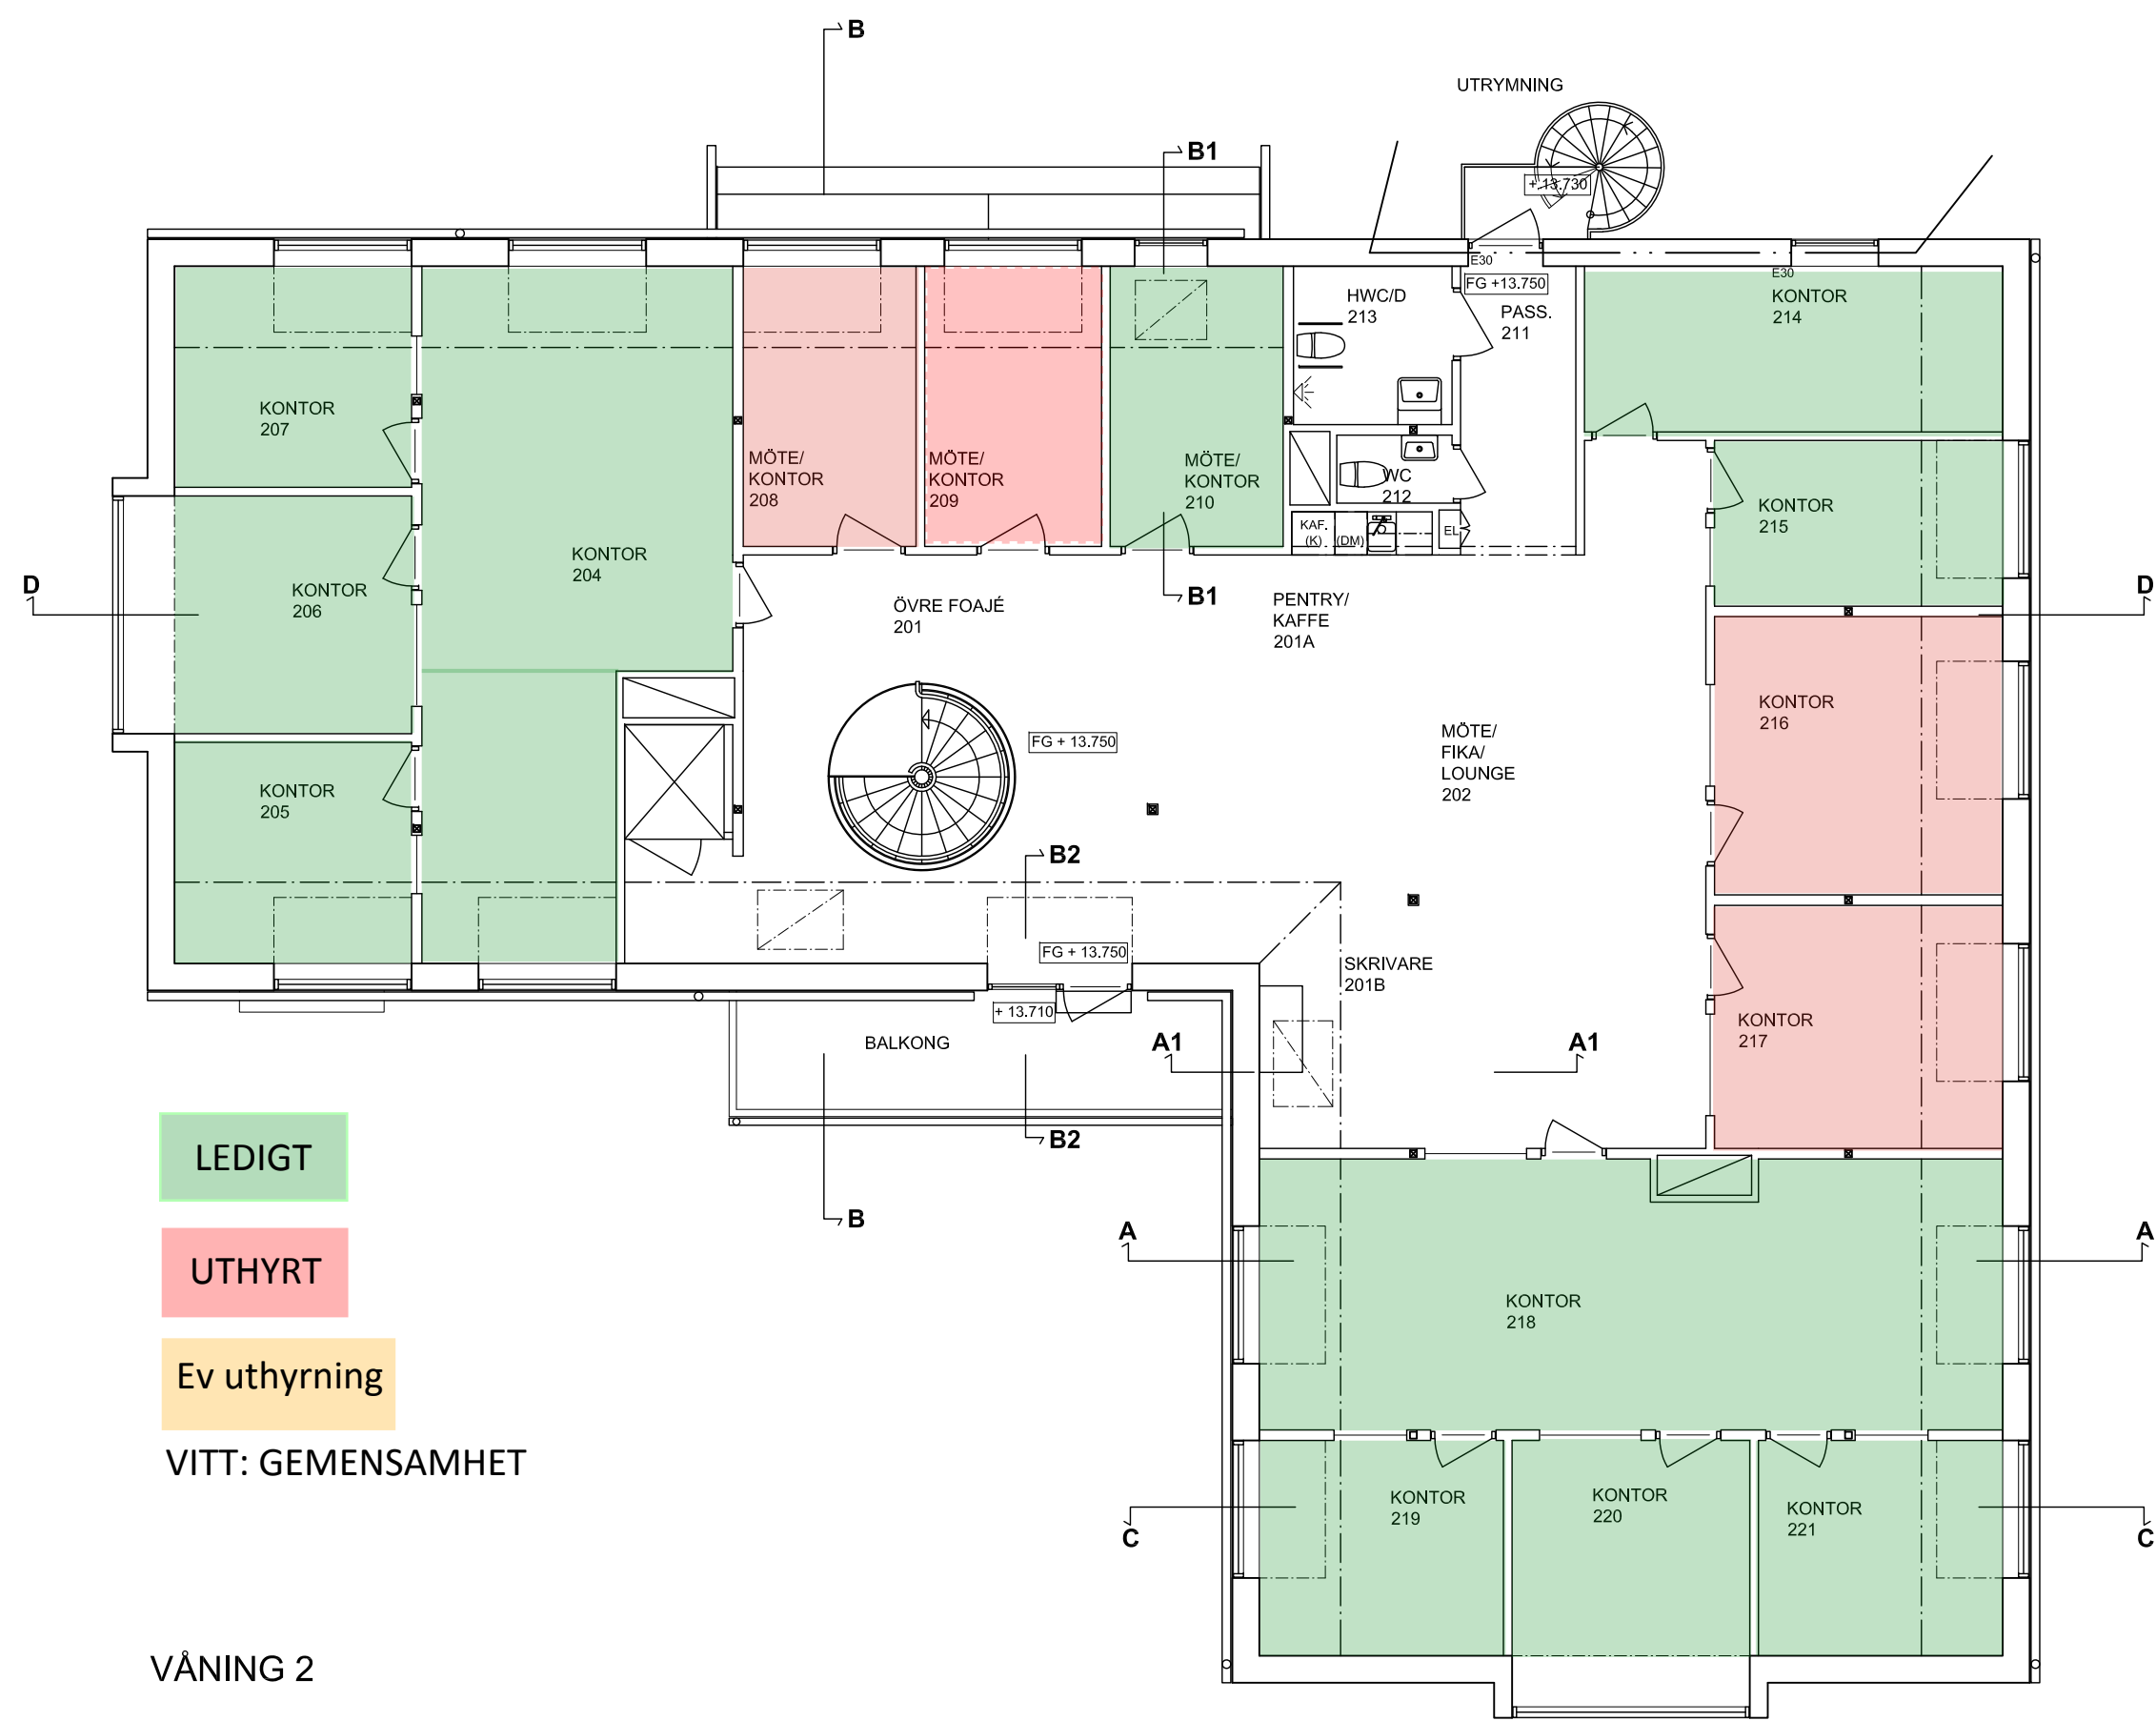


VÅNING 2

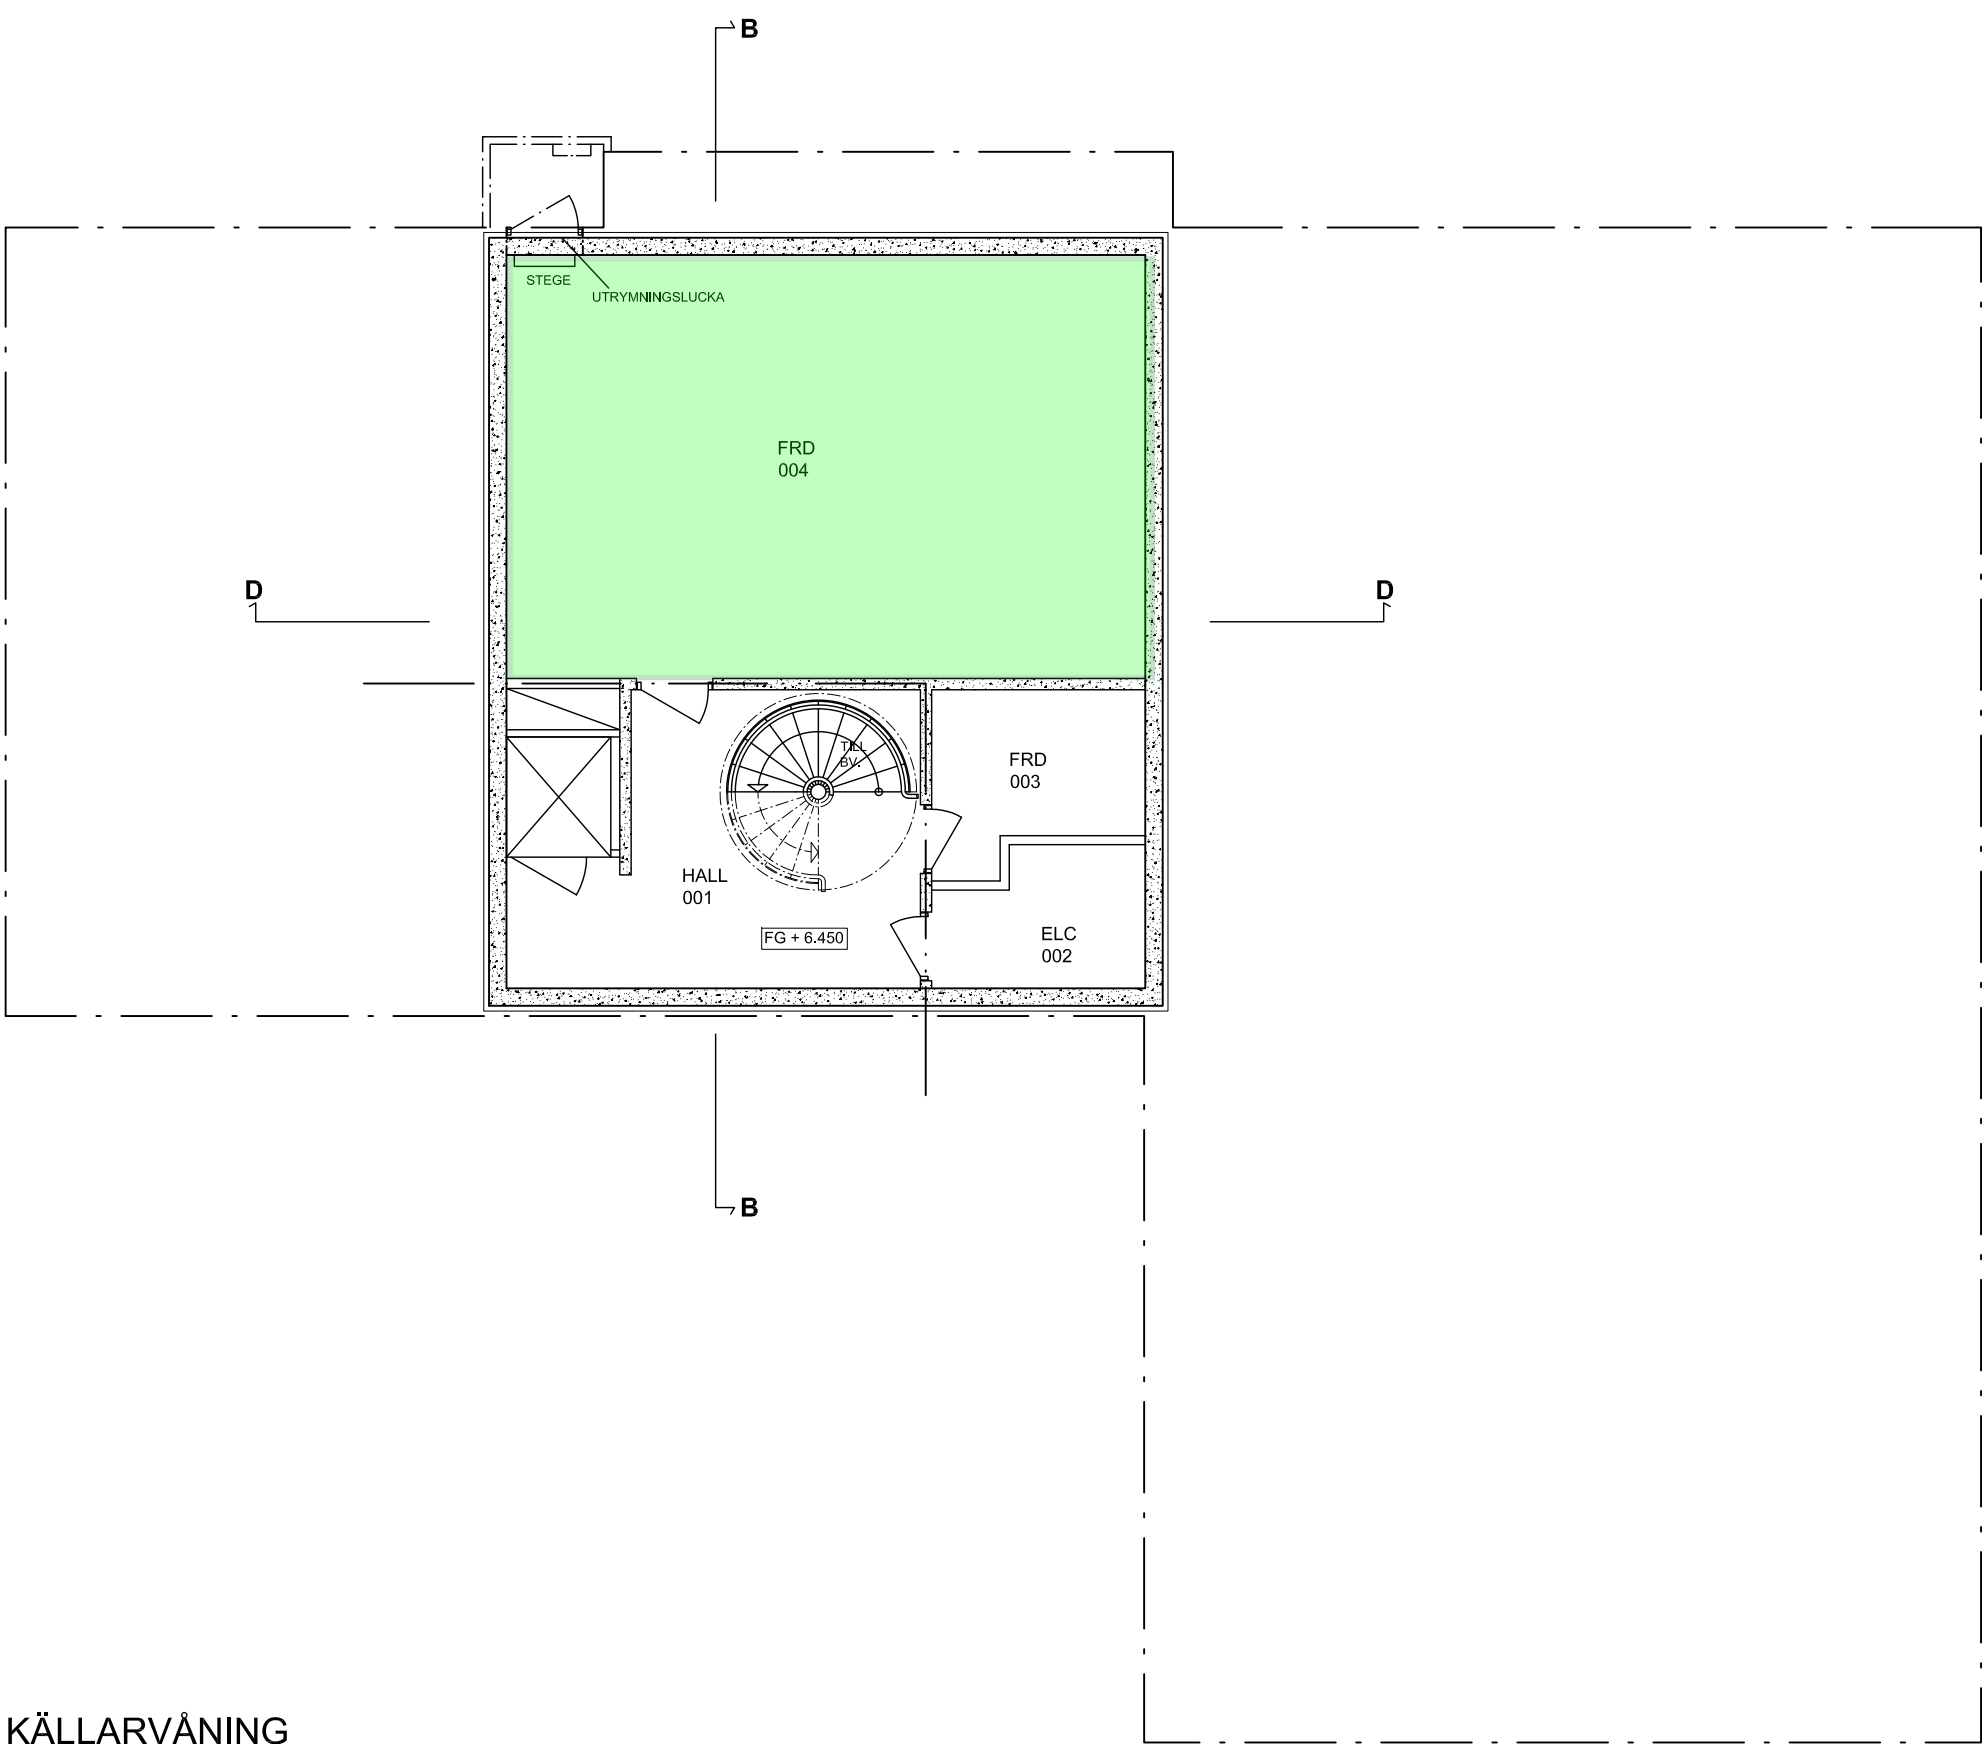

KÄLLARVÅNING

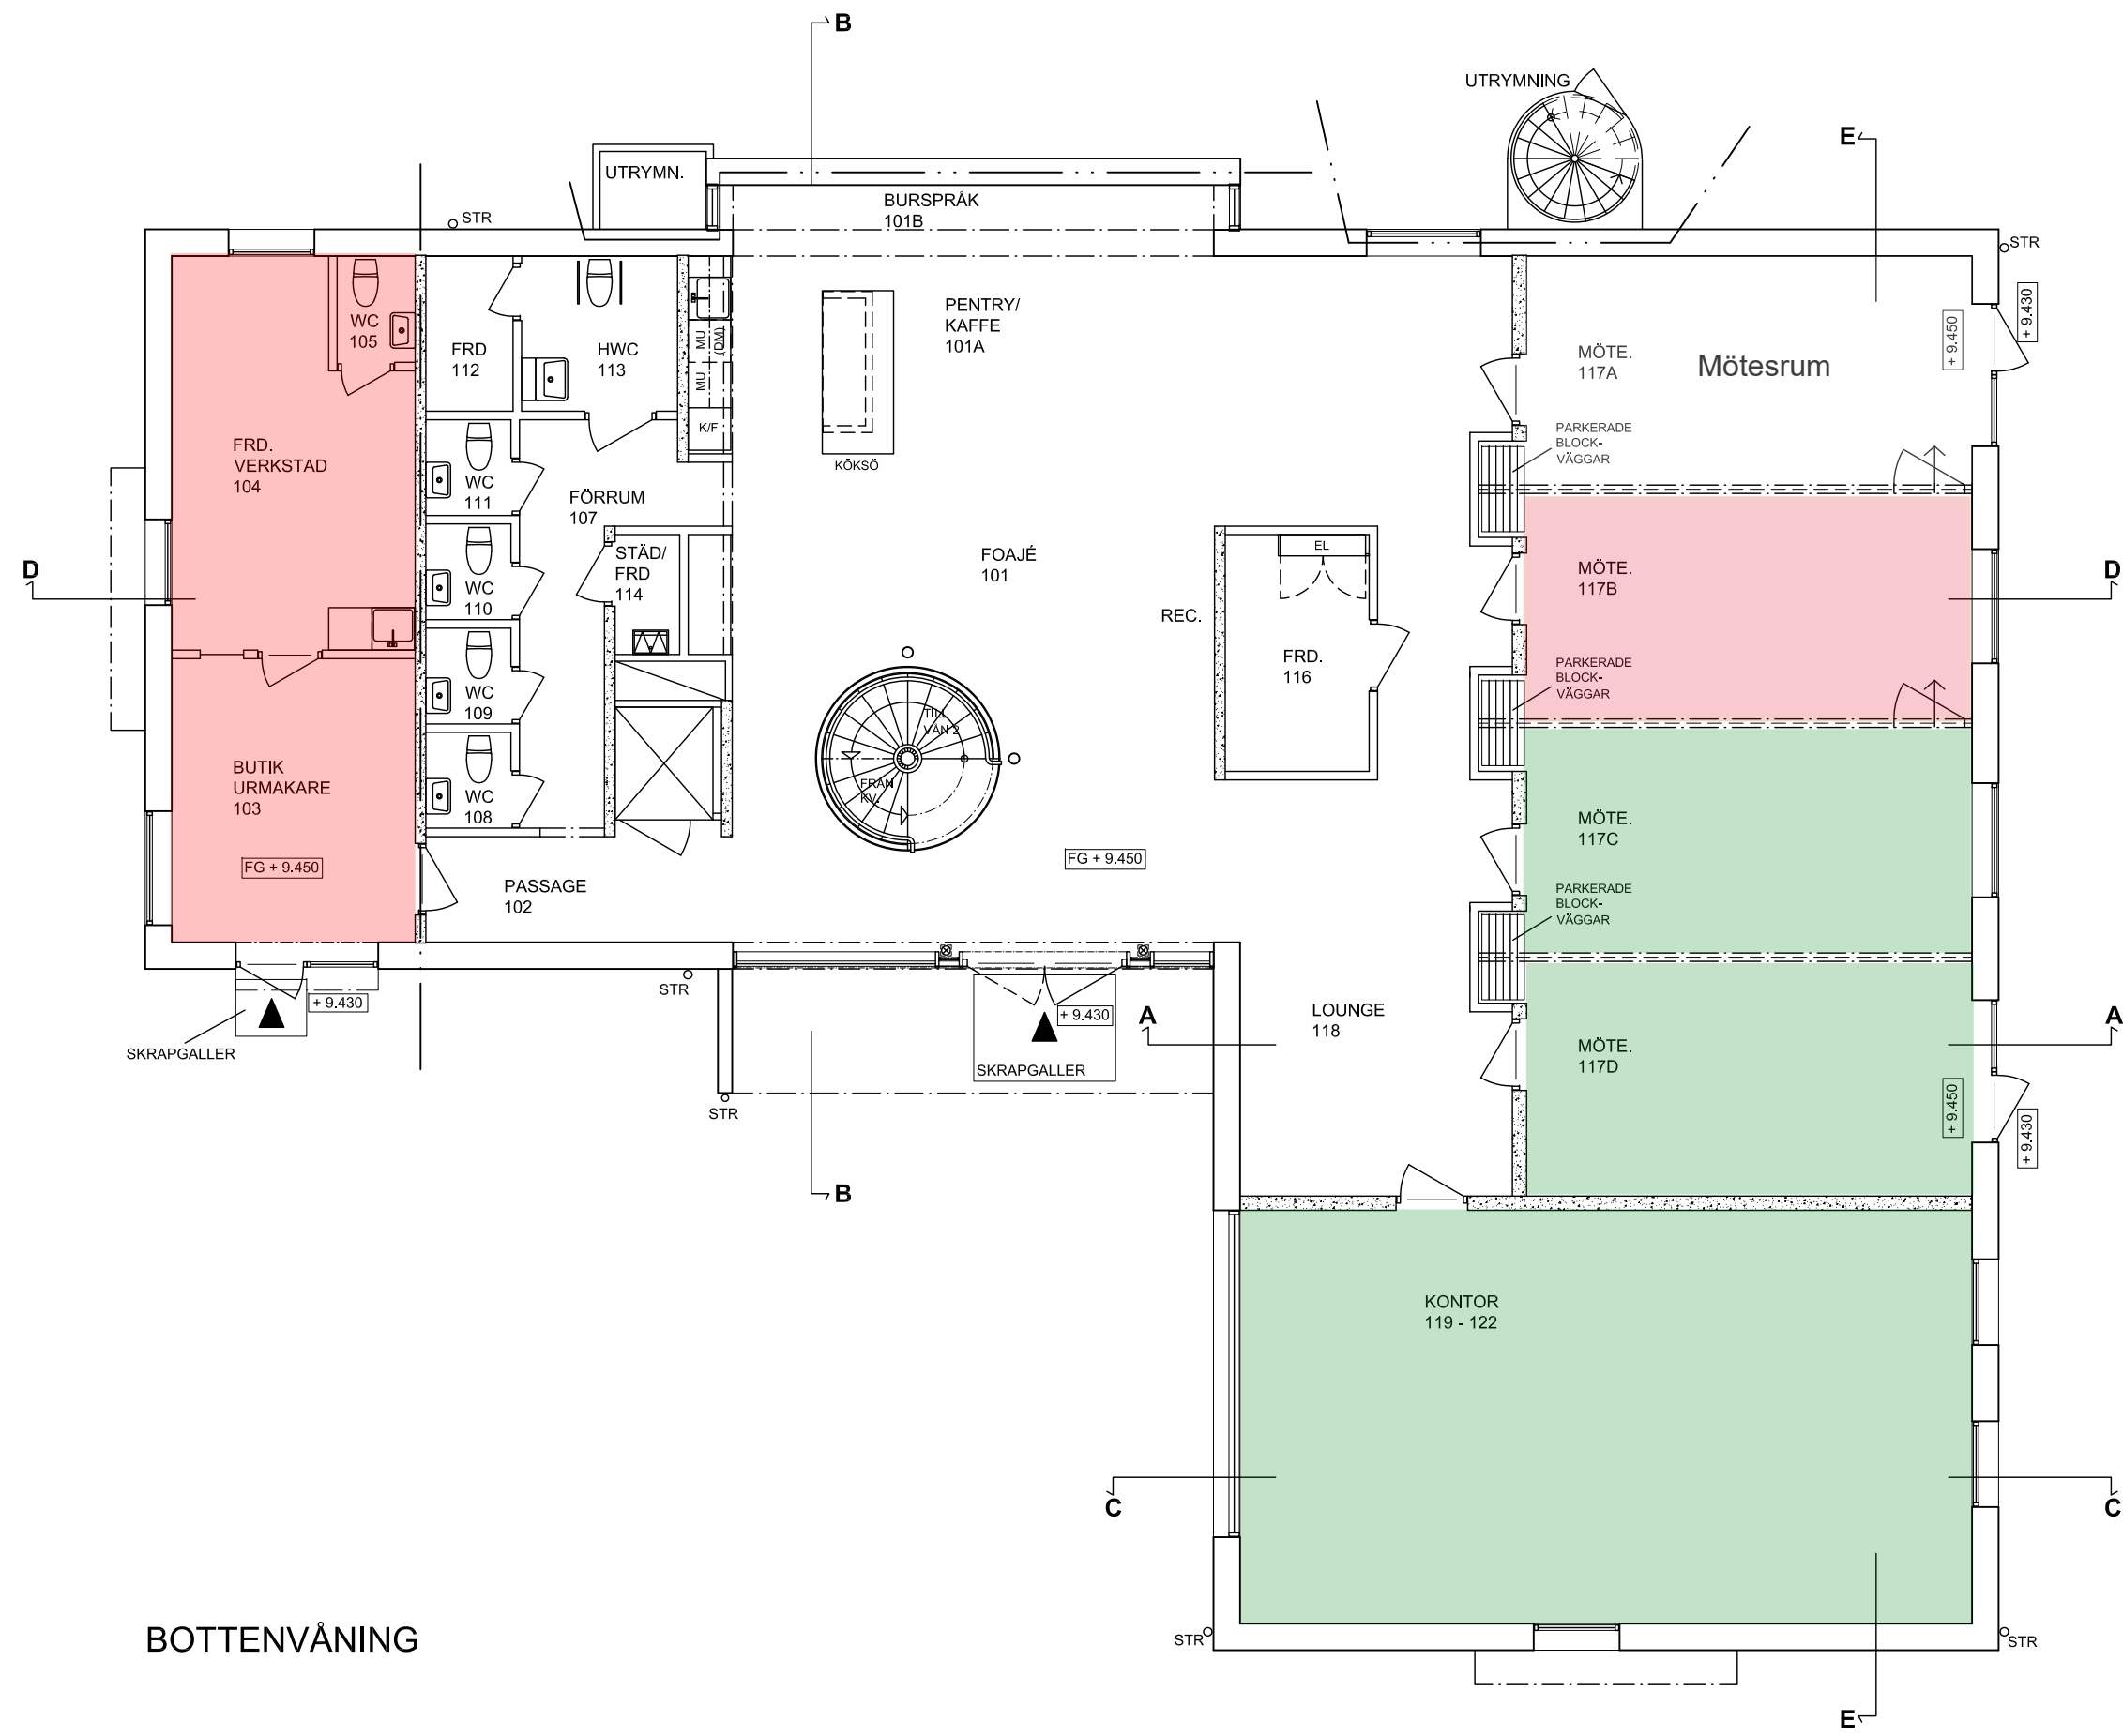

BOTTENVÅNING

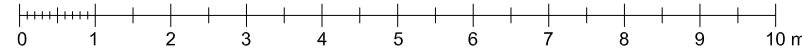

RELATIONSHANDLING

BYGGHANDLING

FÖRFRÅGNINGSUNDERLAG

PRELIMINÄRHANDLING

BYGGLOVHANDLING

Arkitektkontoret
RYDSTERN & LILIEDAHL AB
Agnasgatan 5 211 33 Malmö
Tel: 040-30 68 69 E-mail: info@r-l.se
www.r-l.se

RITAD AV, KONSTRUERAD AV
AF

ORT, DATUM

MALMÖ, 2018-10-10

Arbetsnr.

16103

BET ANT ÄNDRINGEN AVSER SIGN DATUM
BORGEBY 16:26 LOMMA KOMMUN
NYBYGGNAD KONTORSHOTELL OCH MILJÖHUS
PLANER

SKALA 1:100 (A1)

RITNINGNUMMER
A0:02

ÄNDR BET