



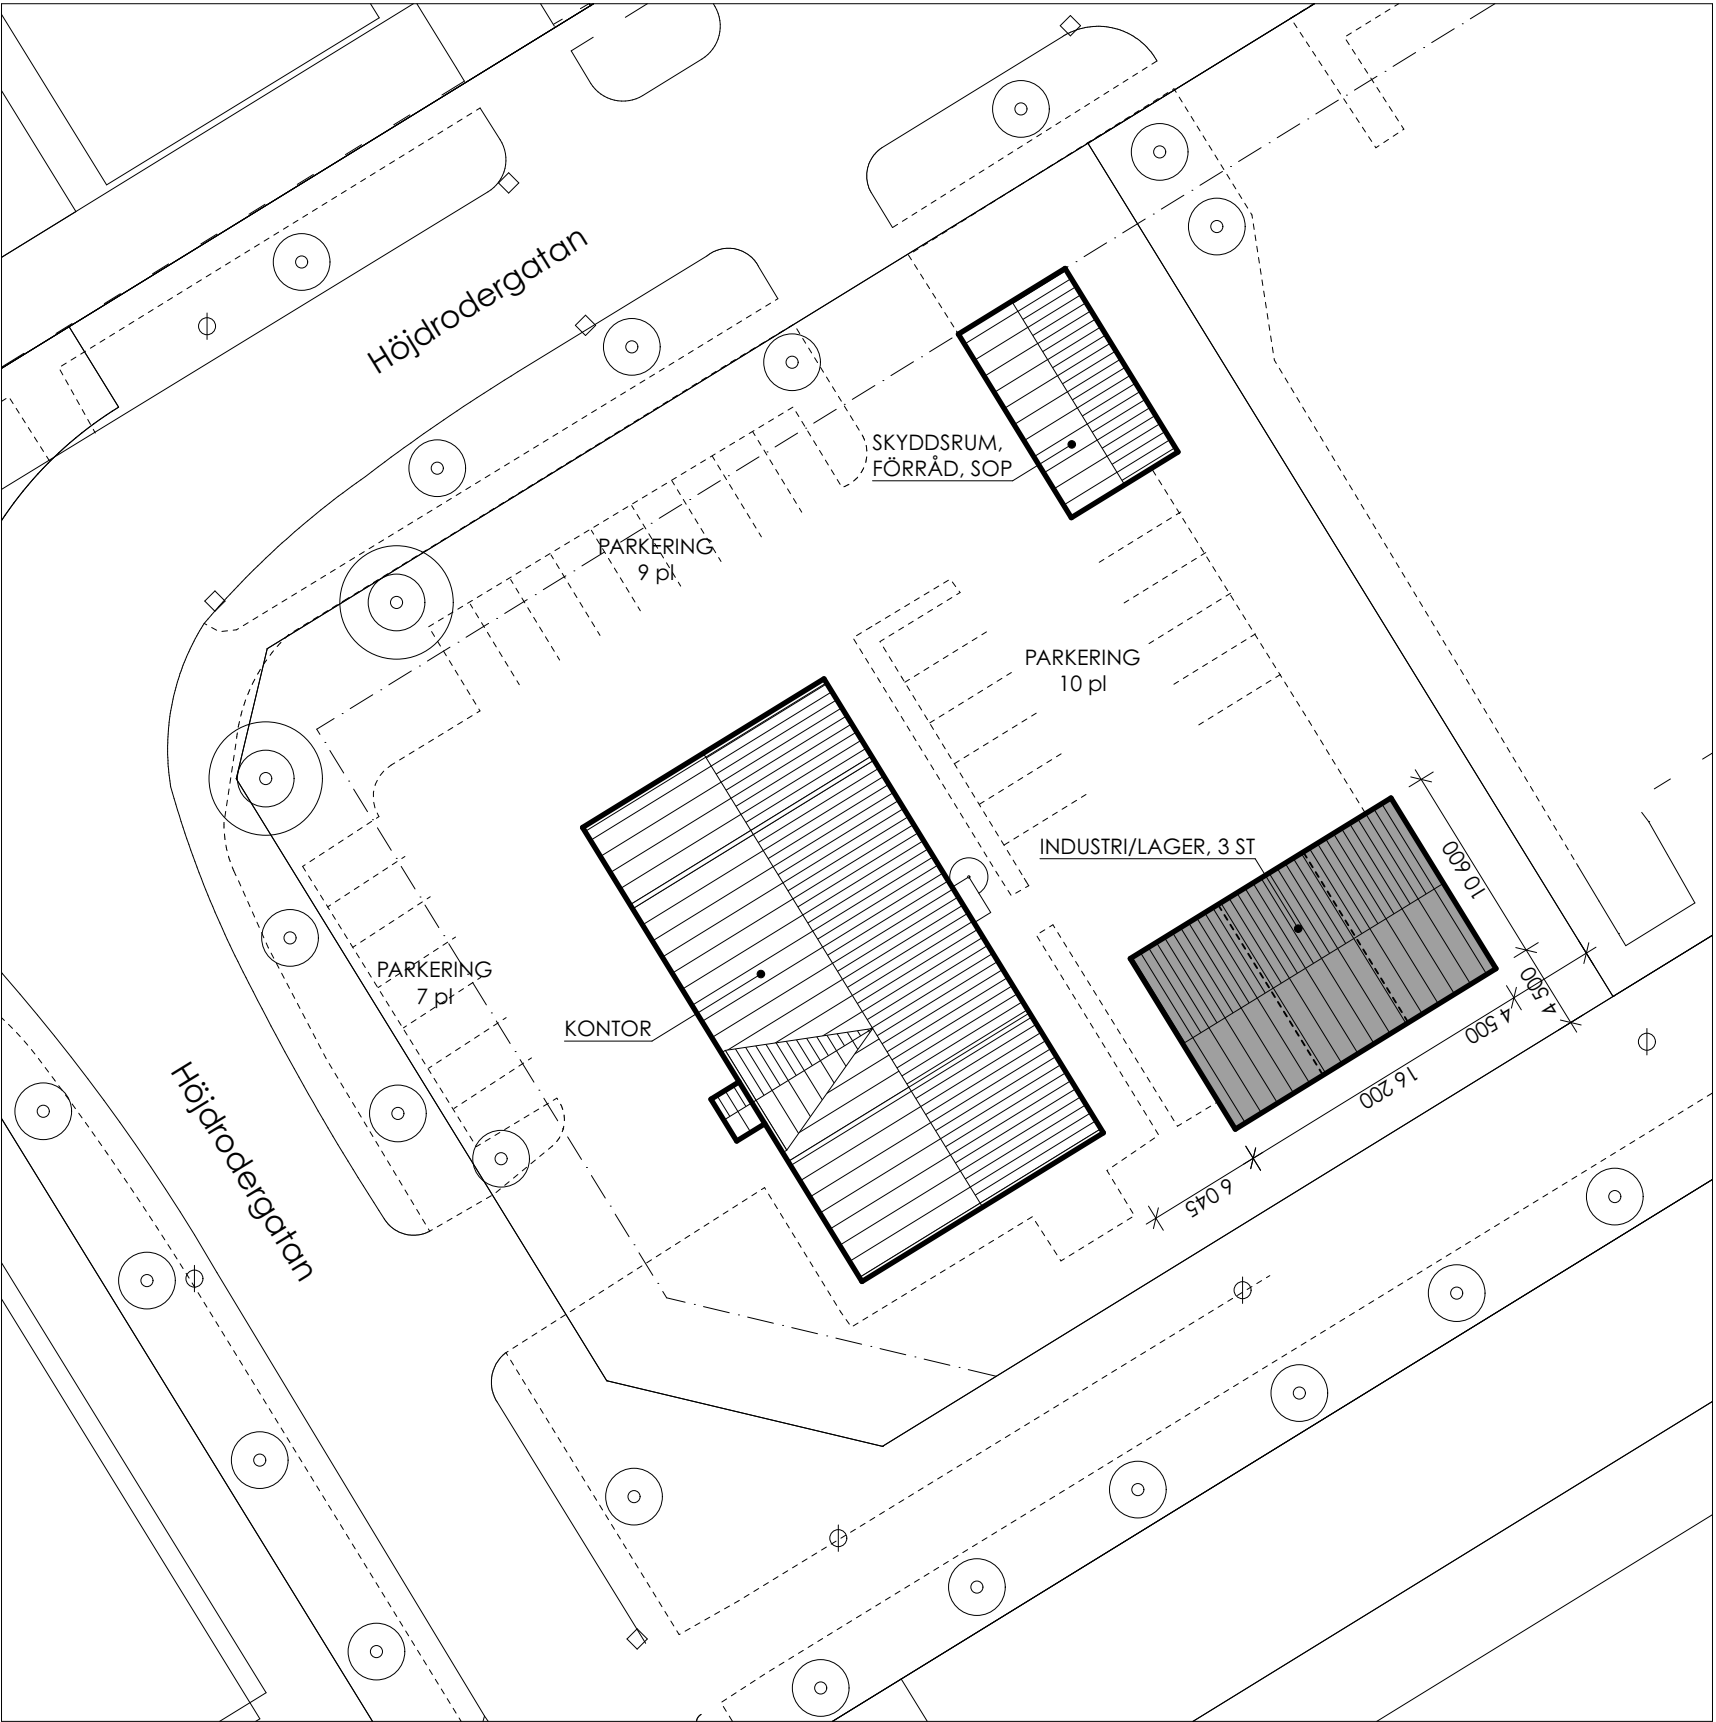

SITUATIONSPLAN
skala 1:400

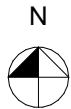

FÖRKLARING:

MÅTT ANGES I MM.

BET	ÄNDRING AVSER	DATUM	Sign.
SKISS			
FLYGKAMERAN 1. MALMÖ			
KRABBE ARKITEKTER AB SKEPPAREGATAN 11, 239 30 SKANÖR TEL. 040-47 26 24, FAX. 040-47 08 47 mail@krabbearkitekter.se, www.krabbearkitekter.se			
UPPDRAG NR	RITAD AV	HANDLÄGGARE	
	MK	MK	
DATUM	ANSVARIG		
2022-09-06	MK		
NYBYGGNAD AV INDUSTRI/LAGERLOKALER			
SITUATIONSPLAN			
SKALA A3	NUMMER	BET	
1:400			