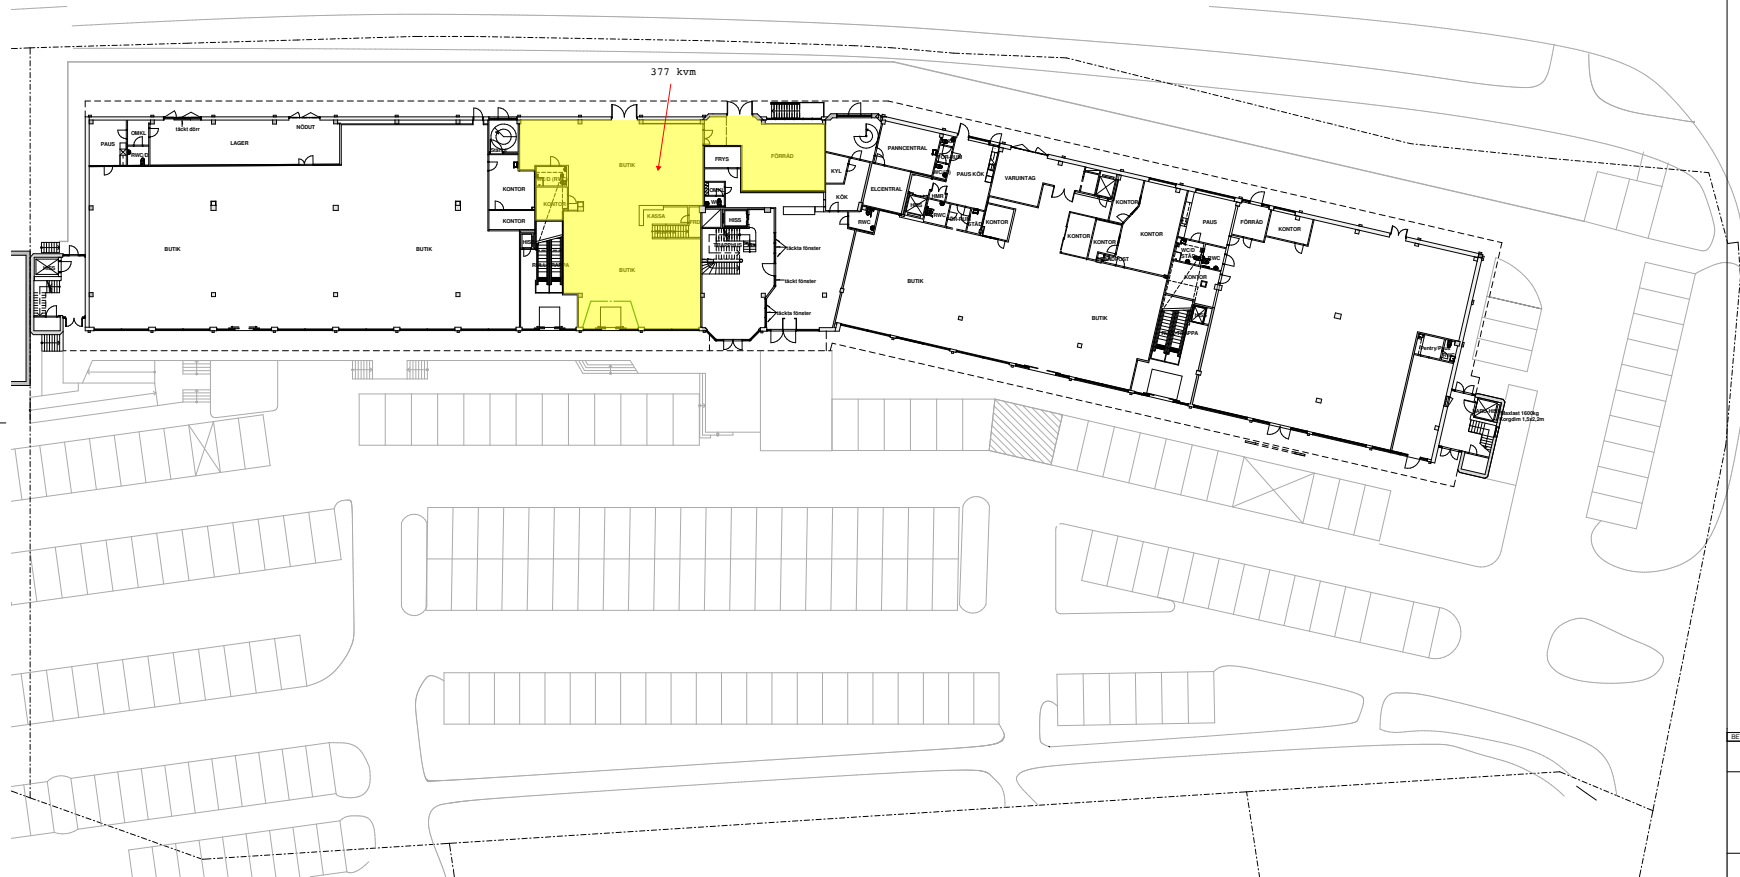


A1 - 1:250

Alla mått ska kontrolleras på plats

REVIS	ÄNDRINGEN AVSEER	DATUM	BEGR
YTRELATION			
 STERNER STENHUS			
Diagonalen I Kungens kurva - Huddinge			
☒ A	STERNER STENHUS	tel 08-740 84 00	info@sternerstenhus.se
UPPDRAGSLED		PROJEKTERARE	ANSVARIG
DATUM		PROJEKT	ANSVARIG
2021-03-02		Lena Palioura	
Plan 2 (Bottenvåning)			
SKALA		NUMMER	SET
A1 1:250		A-40.1-110	
A2 1:500			