



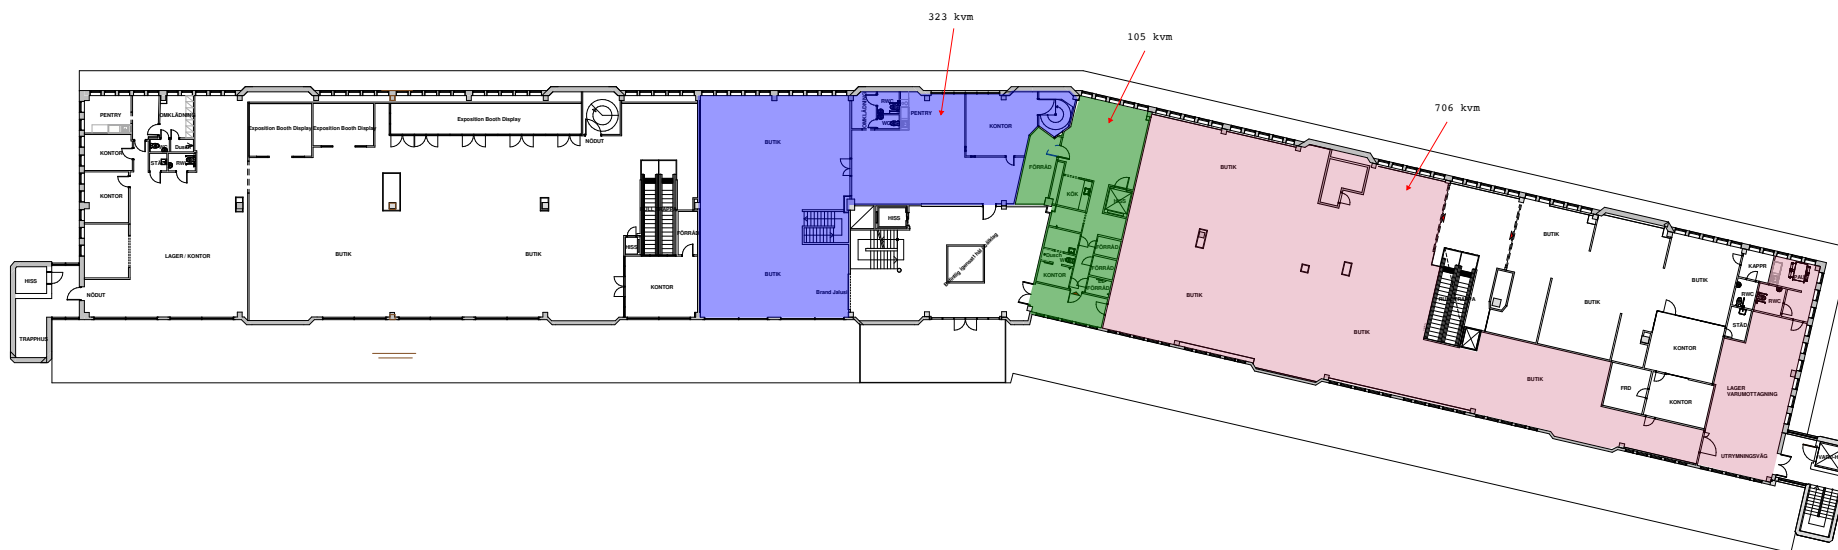

BET	ÄNDRINGEN AVSER	DATUM	BOK
	YTRELATION		
Diagonalen I			
Kungens kurva - Huddinge			
☒ A	STERNER STENUS	tel 08-740 84 00	info@sternerstenus.se
UPPDRAGSLED	PROJEKTERARE	ANSÖKAN	
	Ioannis Zorogian		
DATUM	PROJEKT		
2021-03-02	Lena Palioura		
Plan 3 (Vån 1tr)			
SKALA	FLÄNS	SET	
A1 1:200	A-40.1-120		
A2 1:400			

 

A1 - 1:200

Alla mått ska kontrolleras på plats