


Götgatan 62

Kv. Nattugglan 19

Lokal 2 våning 1 tr
128 m²

Arbetsplatser 7 - 8 st
1 st mötesrum 3 - 6 platser

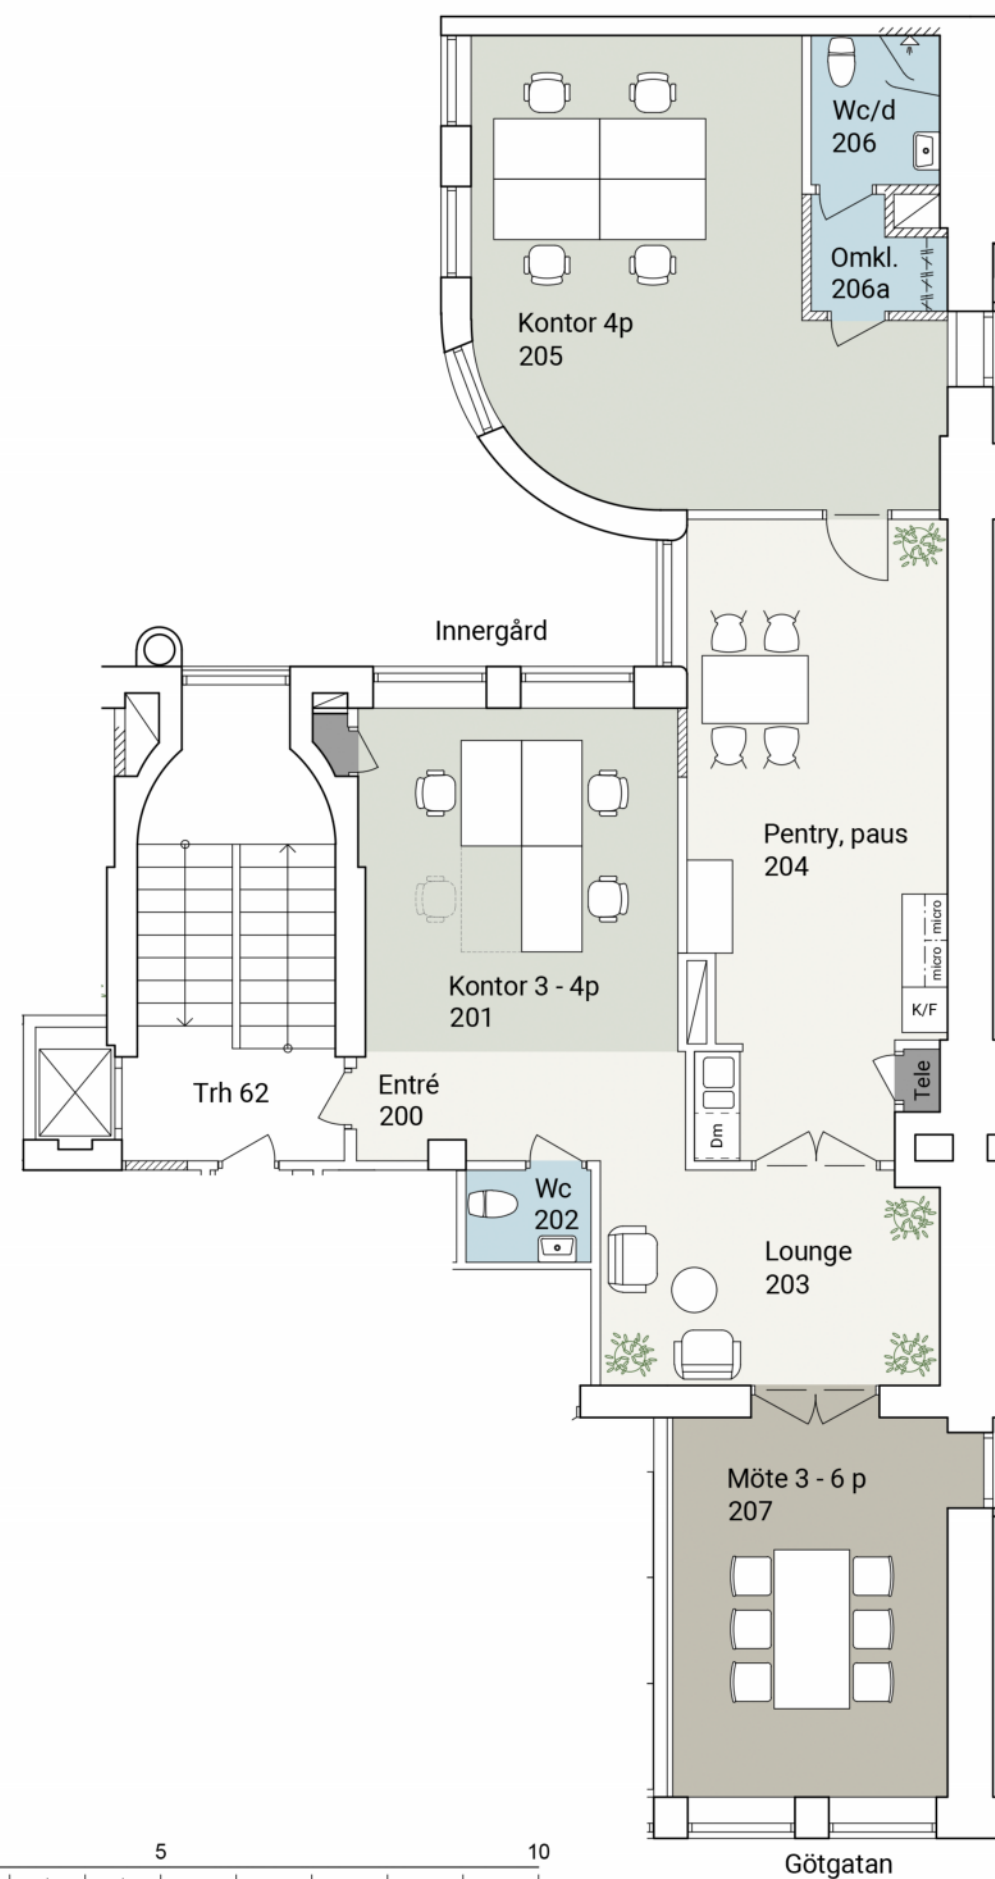

0 1 5 10
SKALA 1:100

2025-03-20