


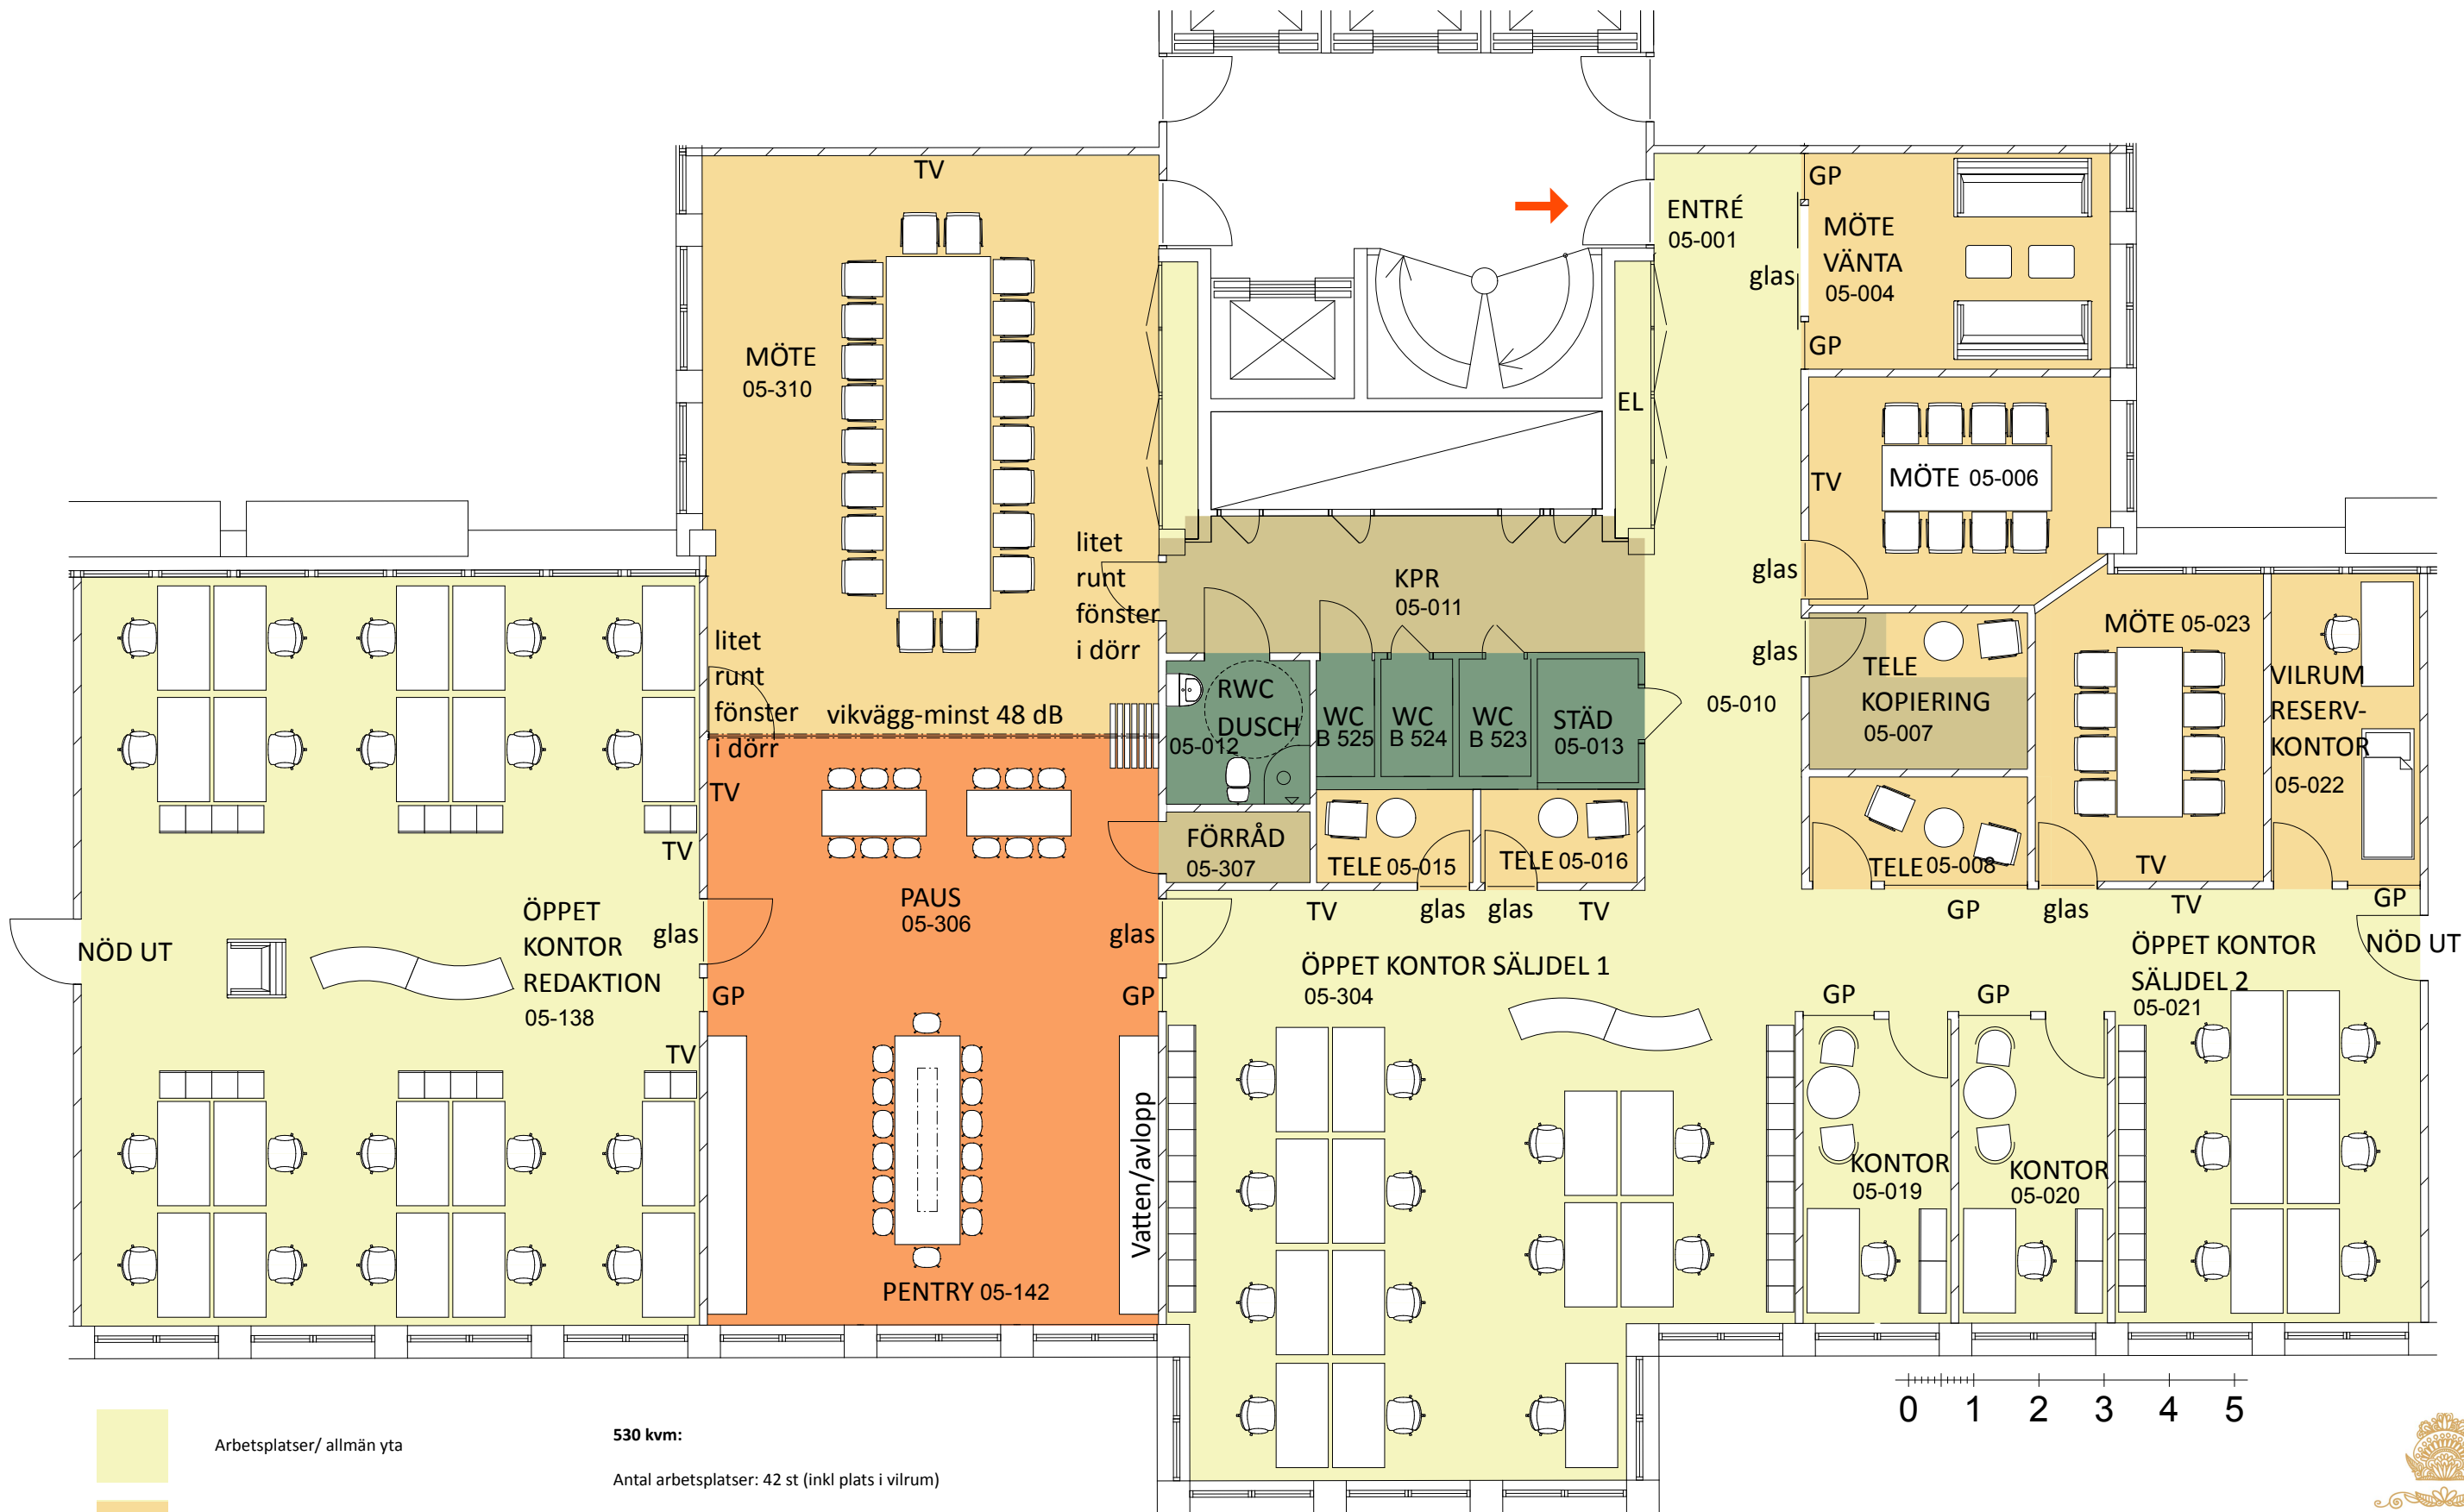

- Arbetsplatser/ allmän yta
- Möte/ tyst rum
- Paus/ pentry
- Kopiering/ förråd/ kapprum
- Wc/ städ

530 kvm:

Antal arbetsplatser: 42 st (inkl plats i vilrum)

Antal kvm/person: 12,5 kvm

Mötesrum: 4 st

Vilrum: 1 st

Tele: 3 st + plats i Tele/ Kopiering

Antal wc: 4 st

GP= fast glasparti

glas= dörrblad med glas i