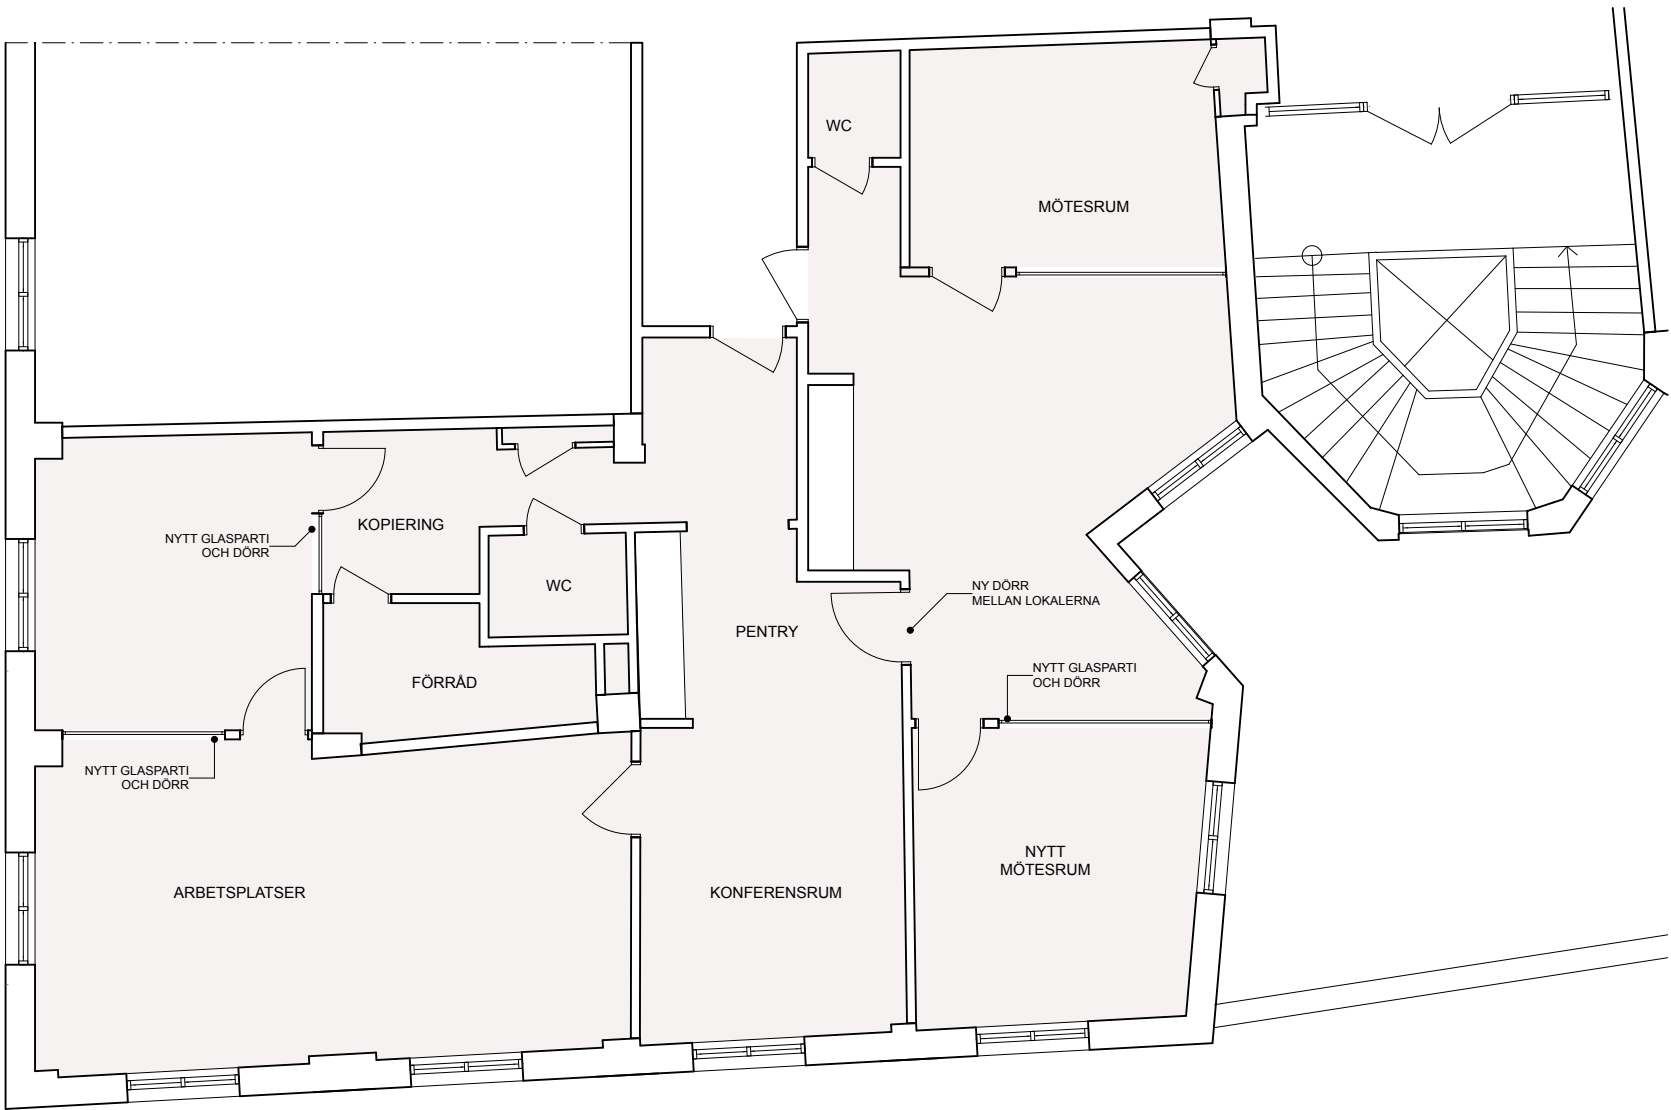


BET	ANT	ÄNDRINGEN AVSER	DATUM	SIGN
FÖRHANDSKOPIA				
KV. STUTEN 16				
				
A	YXFELDT	ARKITEKTER	tel: 0709 77 04 24	
K	-			
V	-			
E	-			
L	-			
UPPDRAG NR	22.031	RITAD AV	TB	HANDLÄGGARE
DATUM	220406	ANSVARIG	CJY	
SÖDRA KUNGSTORNET - TR				
PLANRITNING				
SKALA	1:100 (A3)	NUMMER	A-40.1-001	BET