


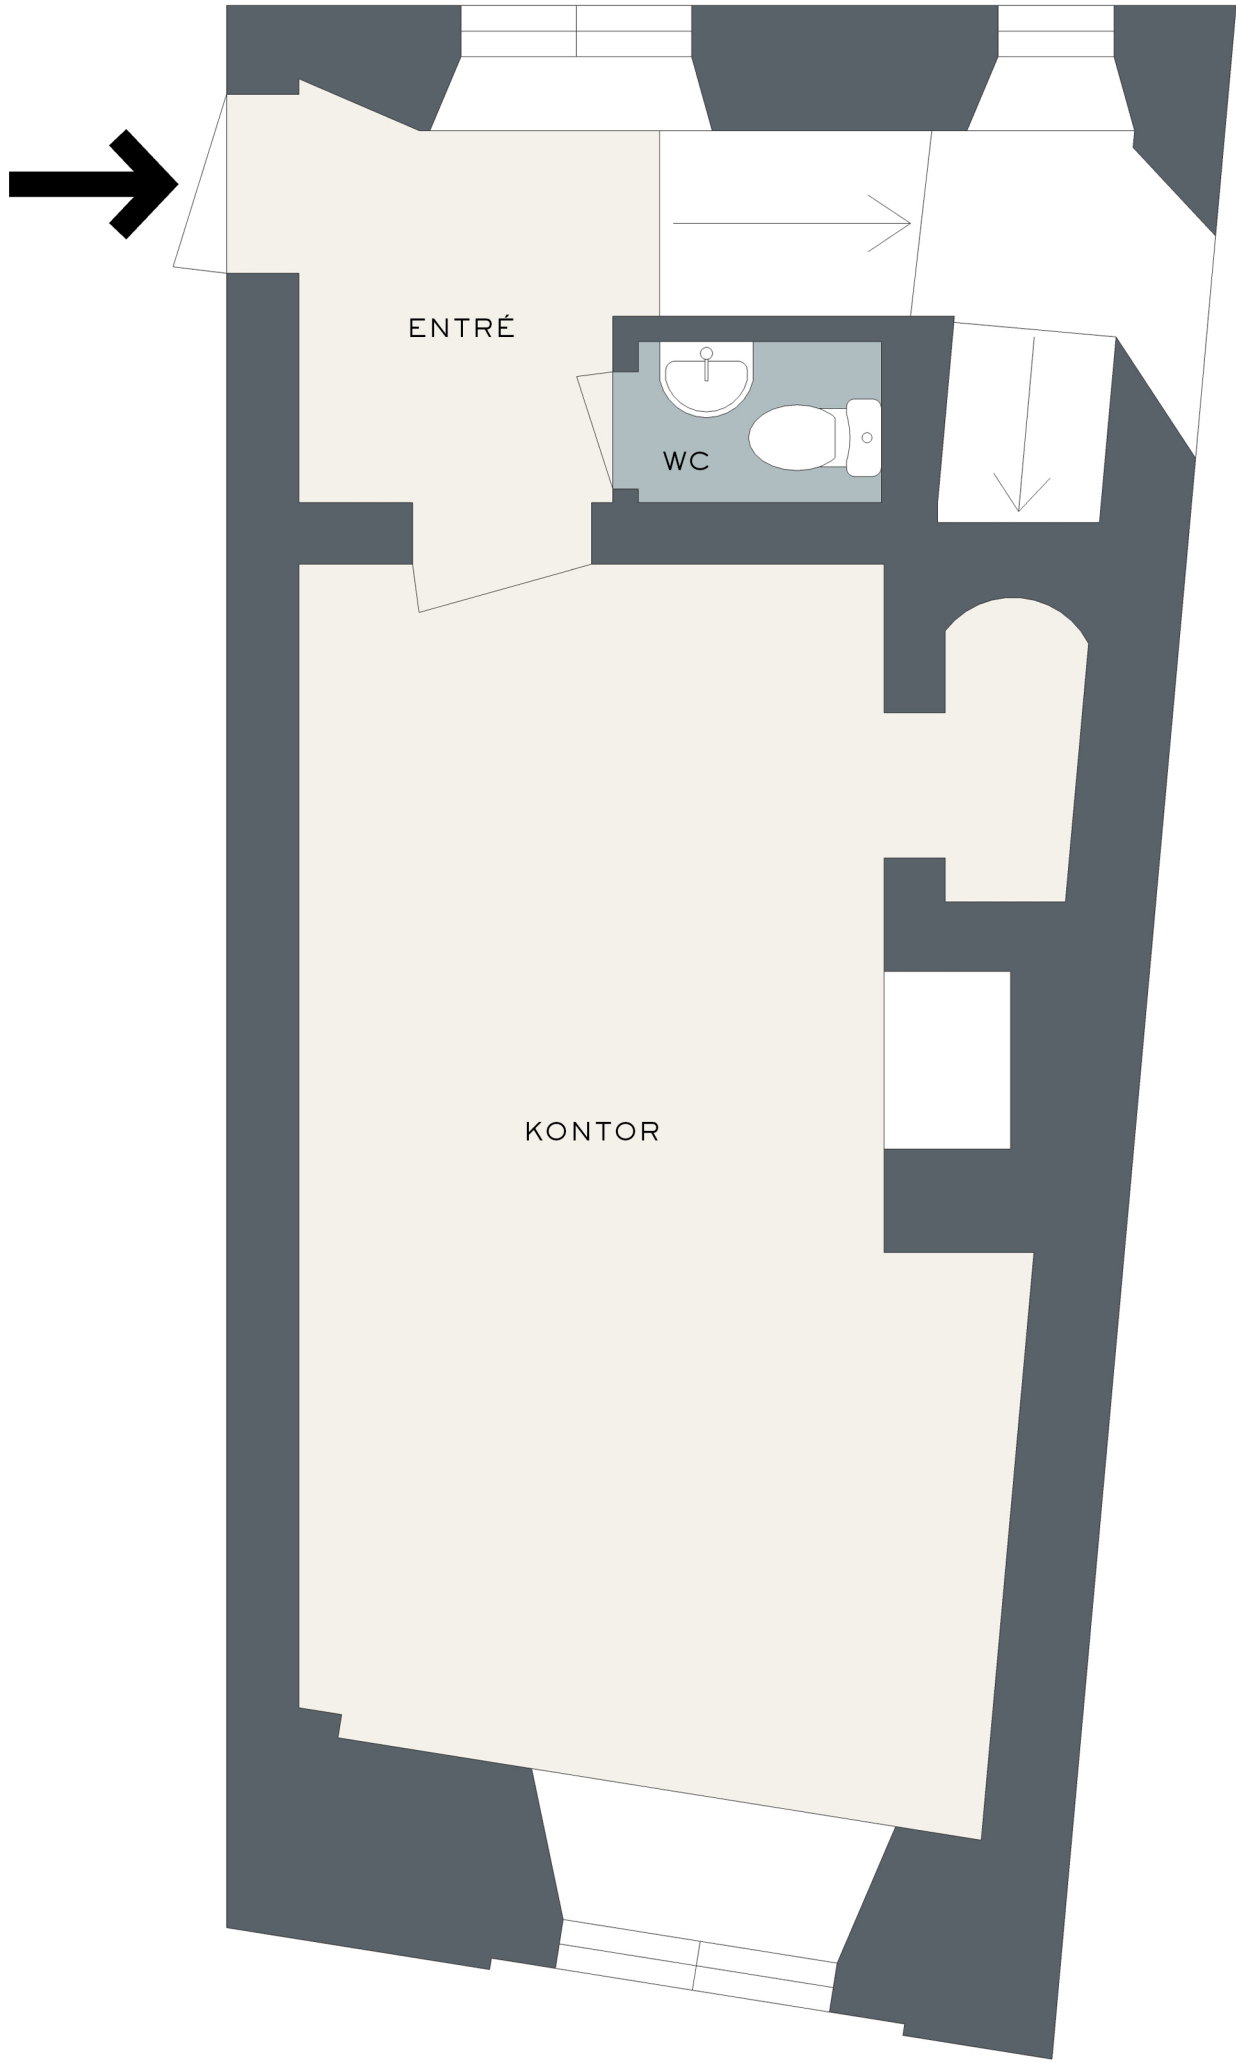

ADRESS
SKEPPSBRON 36

VÅN
ENTRÉPLAN

KVM
58 KVM

FÖRKLARING

- ARBETSYTOR/ ALLMÄNNA YTOR/
FÖRRÅD/ PENTRY
-
- WC/ RWC/ DUSCH/
-
- STÅD

ENTRÉPIL