


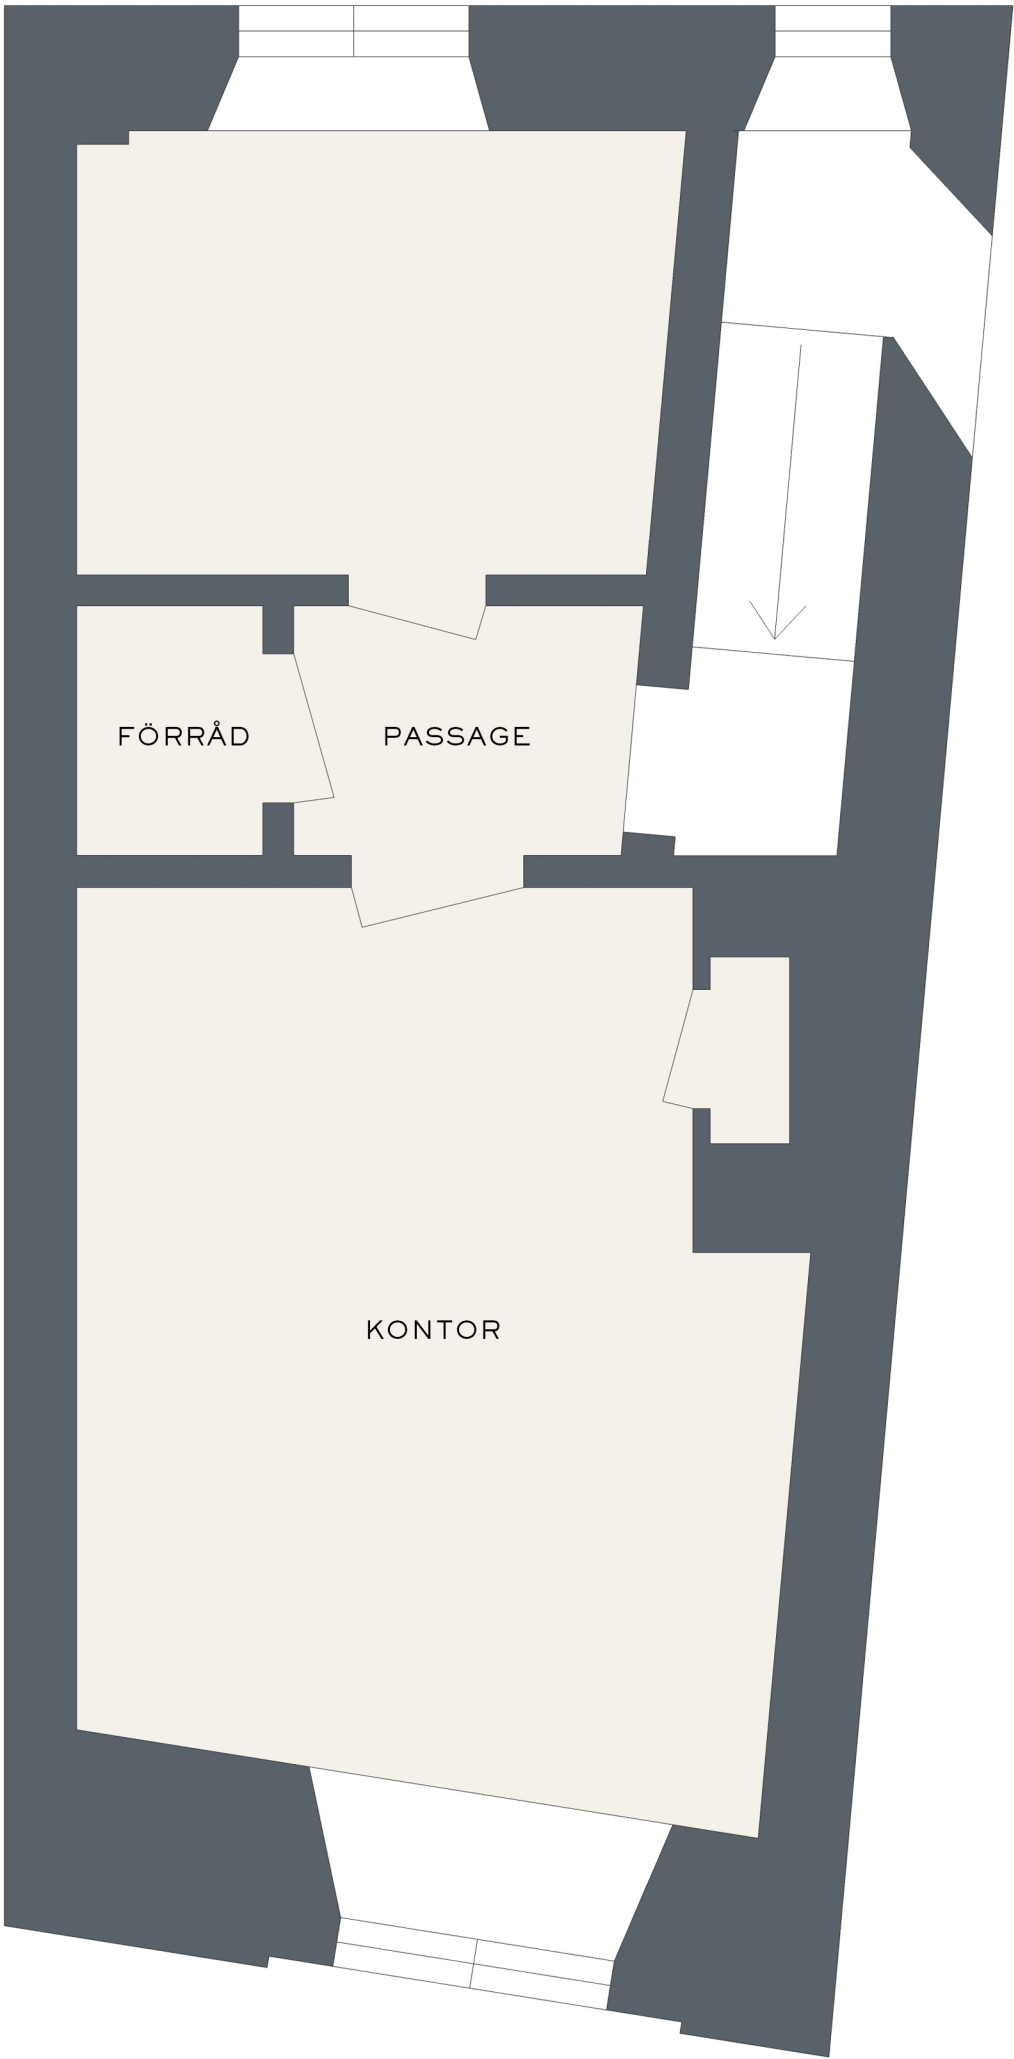

ADRESS
SKEPPSBRON 36

VÅN
PLAN I

KVM
58 KVM


FÖRKLARING

ARBETSYTOR/ ALLMÄNNA YTOR/
FÖRRÅD/ PENTRY

WC/ RWC/ DUSCH/
STÅD

TRAPPHUS/ UTMHUS

ENTRÉPIL

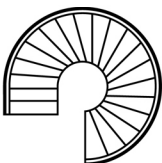

NEW PROPERTY