
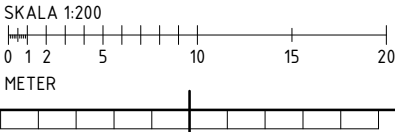


FÖRKLARINGAR

Alla mått i mm  
Mått mellan ( ) avser preliminär rumshöjd  
Mått är preliminära, kontroll av dessa tas på plats.

Ritning baserad på ritningar utförda av Berg & Gren Arkitektkontor, tillhandahållna av Green Group.

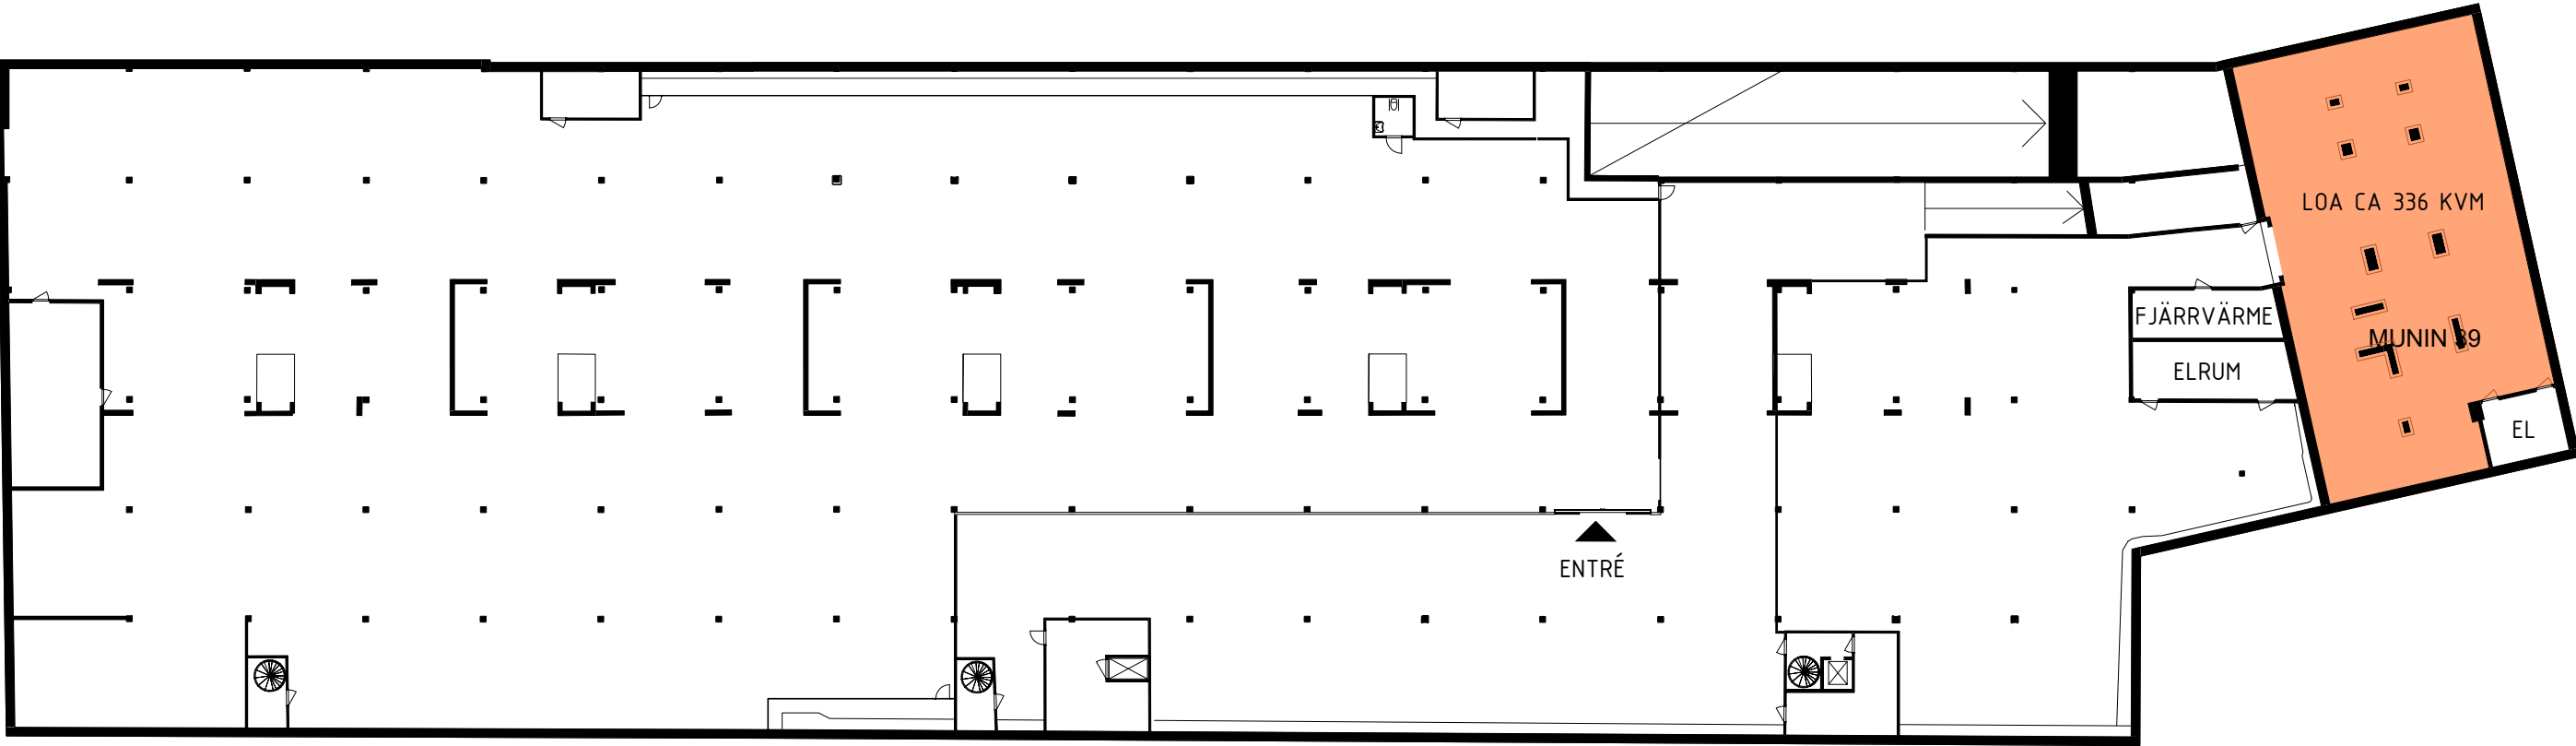

|                                     |                         |                  |      |
|-------------------------------------|-------------------------|------------------|------|
| BET                                 | ÄNDRINGEN AVSER         | DATUM            | SIGN |
| AREAREDOVISNING                     |                         |                  |      |
| GREEN PARK AB                       |                         |                  |      |
| KV MUNIN 42                         |                         |                  |      |
| <input checked="" type="checkbox"/> | A Axeloth Arkitekter AB | tel. 0708 378537 |      |
| <input type="checkbox"/>            |                         |                  |      |
| <input type="checkbox"/>            |                         |                  |      |
| <input type="checkbox"/>            |                         |                  |      |
| UPPDRAG NR                          | RITAD/KONSTR. AV        | HANDLÄGGARE      |      |
|                                     | AB                      |                  |      |
| DATUM                               | ANSVARIG                |                  |      |
| 210616                              |                         |                  |      |
| Vanadisgaraget                      |                         |                  |      |
| Plan -2 LOA del                     |                         |                  |      |
| SKALA                               | NUMMER                  | BET              |      |
| A1 1:200                            | A-99.01-01              |                  |      |
| A3 1:400                            |                         |                  |      |