



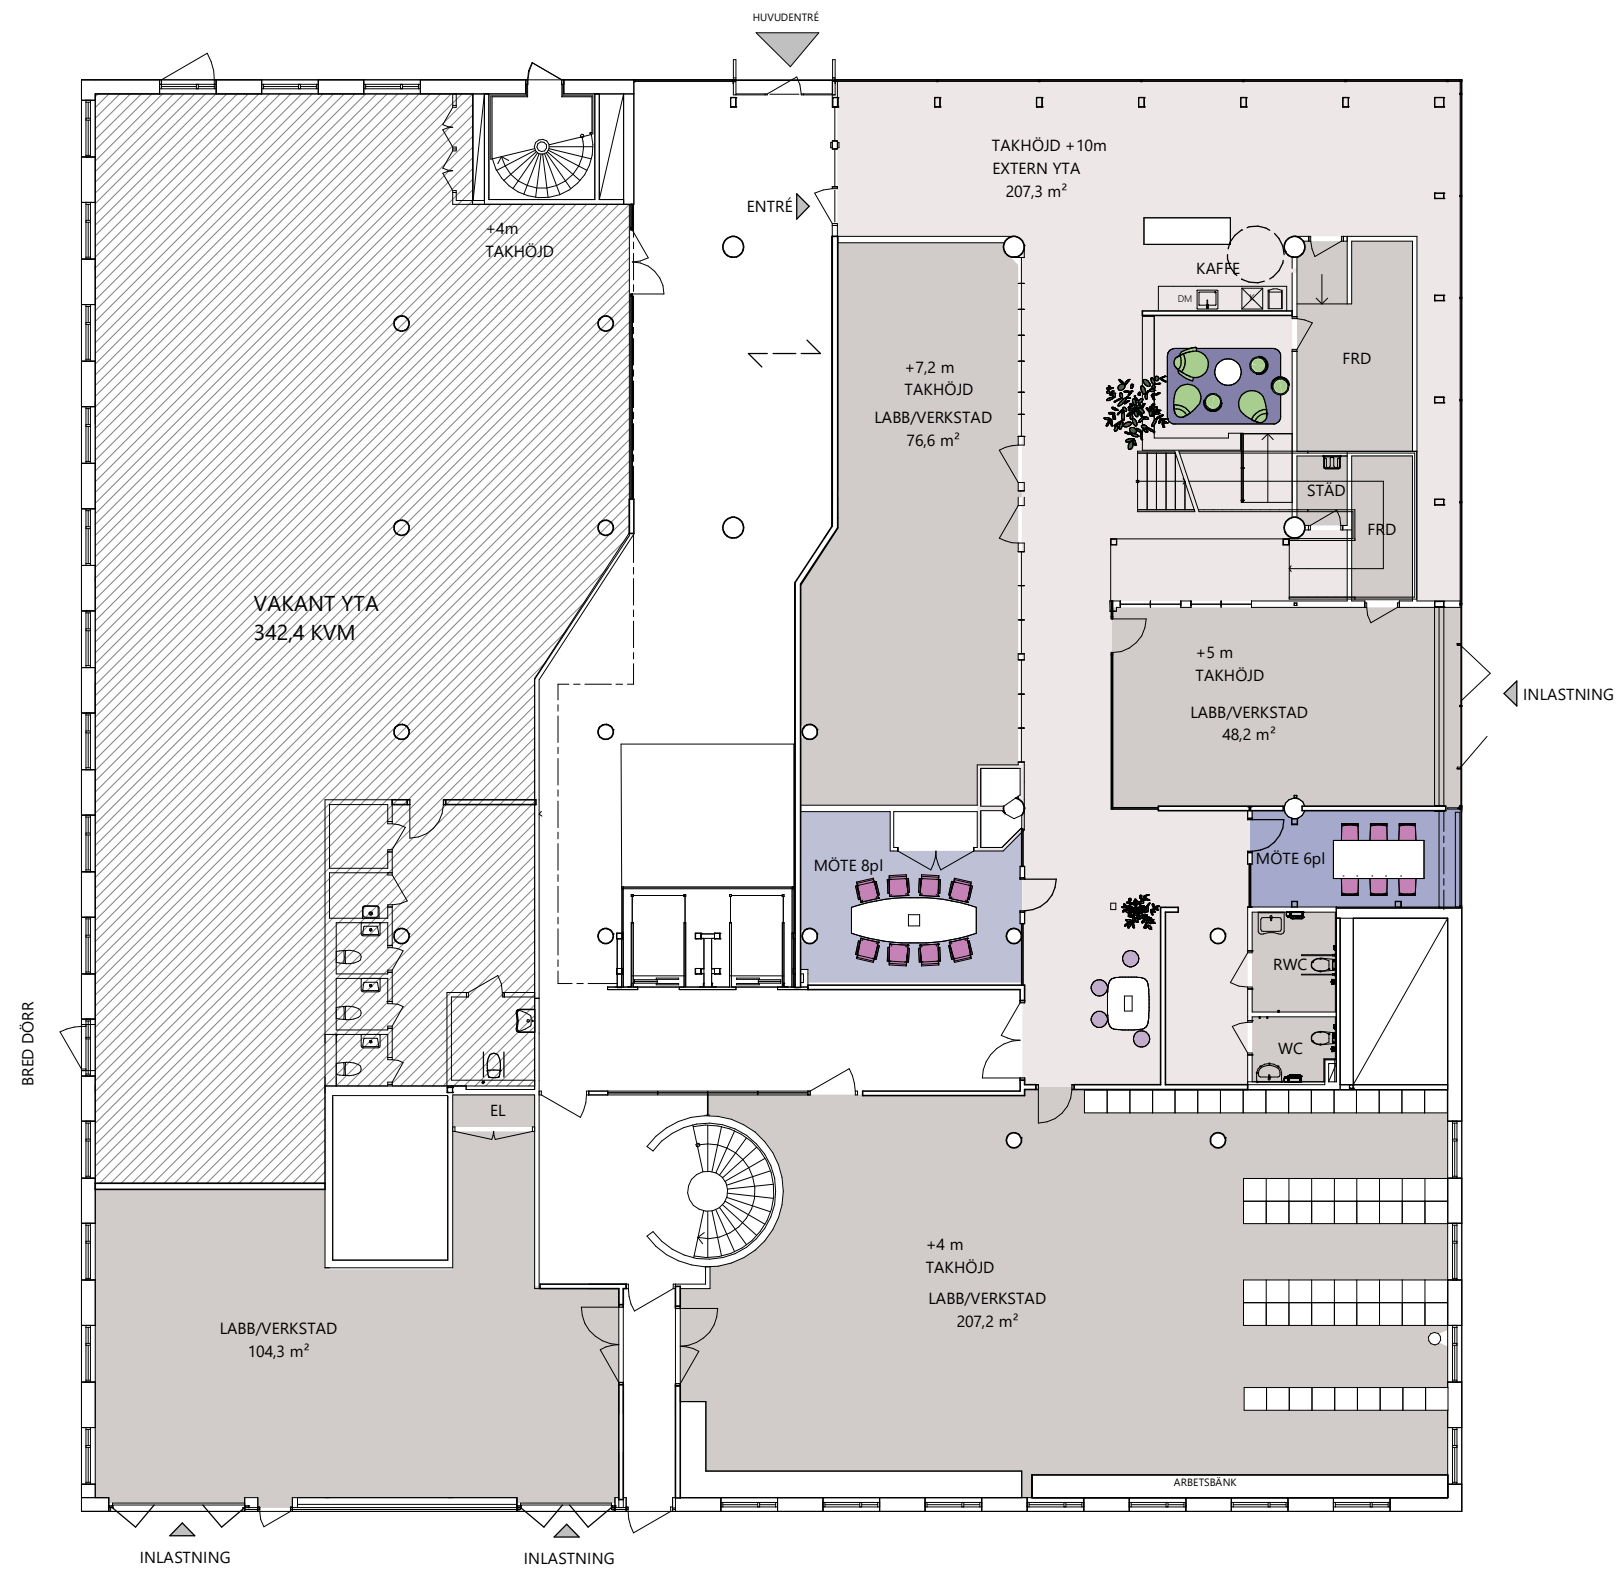

2. MÖTESPLATSER	
KREATIVT MÖTE	4
MÖTESRUM	14
	18
3. PAUSPLATSER	
LOUNGE	6
	6
TOTALT ANTAL SITTPLATSER:	24

RUMSFUNKTIONER	
EL	1
EXTERN YTA	1
FRD	2
LABB/VERKSTAD	4
MÖTE 6pl	1
MÖTE 8pl	1
RWC	1
STÄD	1
WC	1

Ca 732 KVM

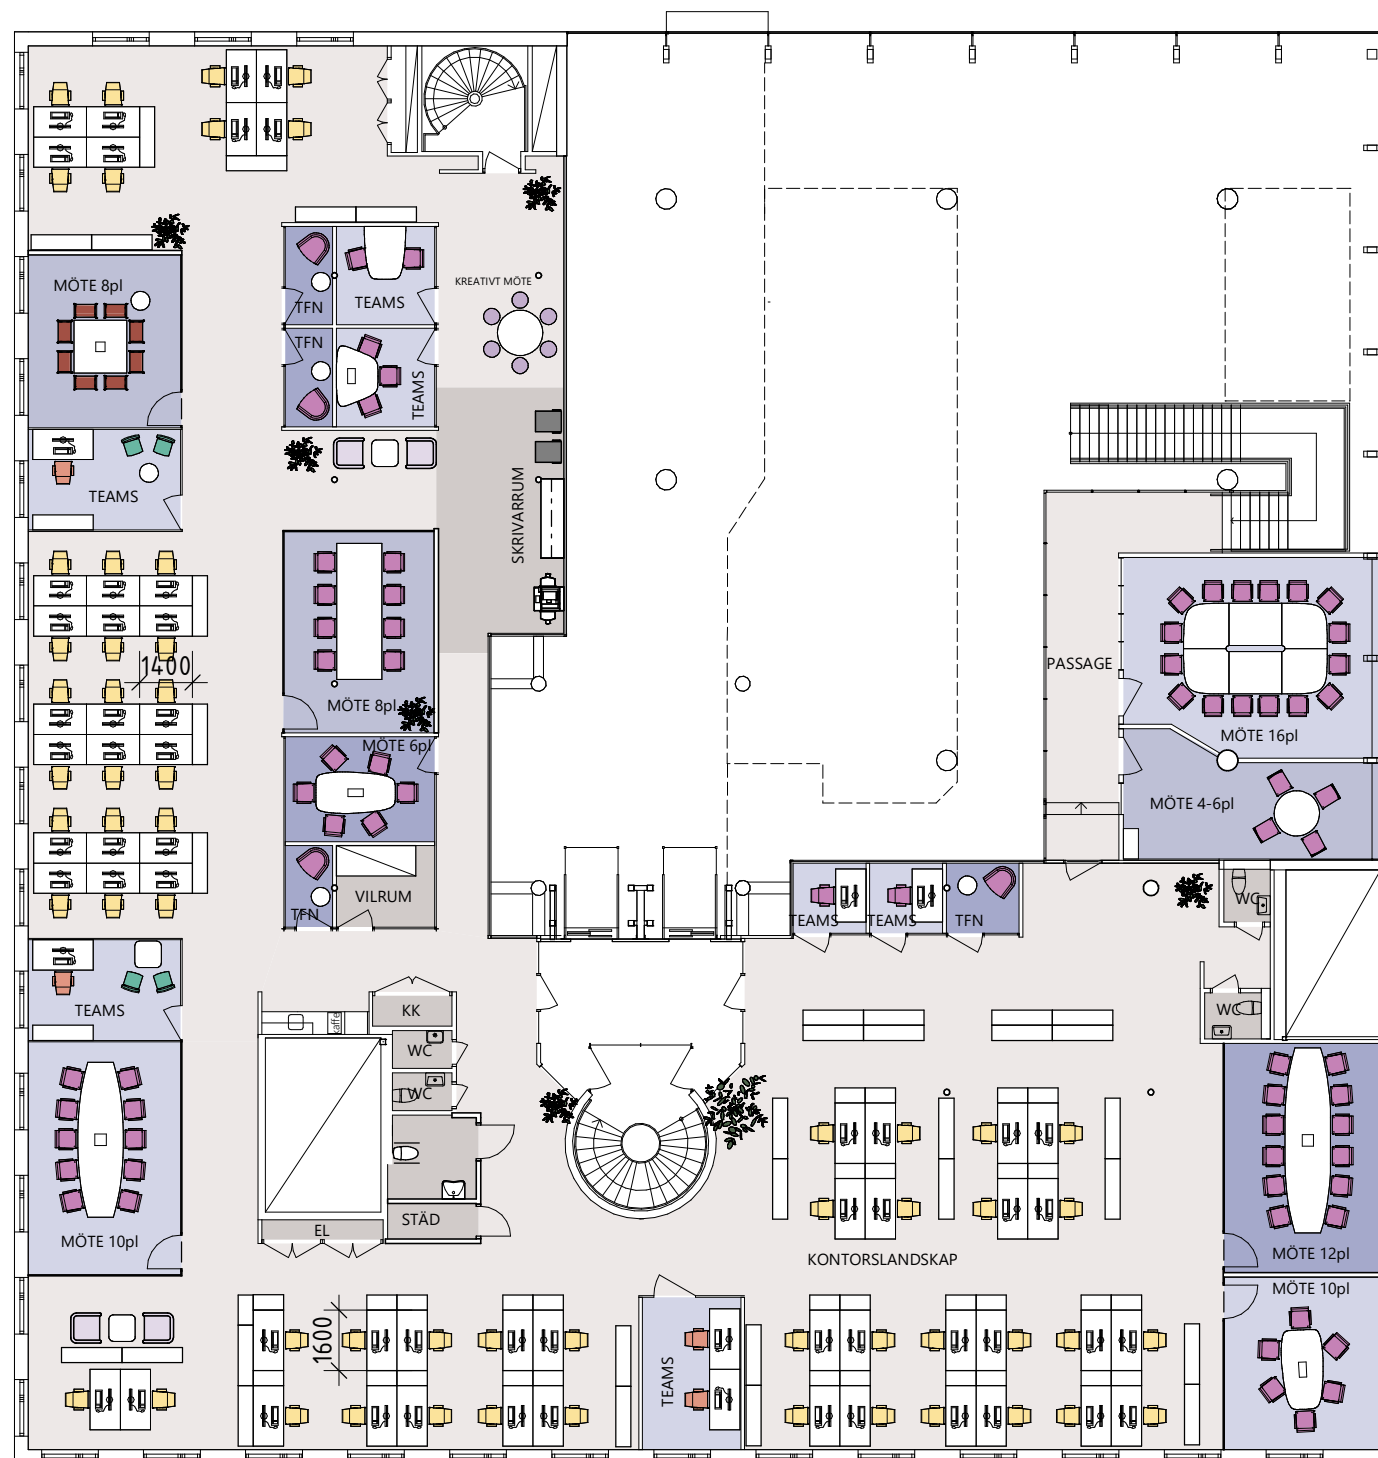

1. ARBETSPLATSER		
KONTORSRUM	4	
PROJEKT-/TEAMPLATS	8	
ÖPPET LANDSKAP	58	
	70	
2. MÖTESPLATSER		
INFORMELLT MÖTE	4	
KREATIVT MÖTE	6	
MÖTESRUM	73	
	83	
3. PAUSPLATSER		
STOL/PALL	4	
	4	
TOTALT ANTAL SITTPLATSER:	157	

RUMSFUNKTIONER		
EL	1	
KK	1	
MÖTE 4-6pl	1	
MÖTE 6pl	1	
MÖTE 8pl	2	
MÖTE 10pl	2	
MÖTE 12pl	1	
MÖTE 16pl	1	
RWC	1	
SKRIVARRUM	1	
STÄD	1	
TEAMS	7	
TFN	4	
VILRUM	1	
WC	4	

Ca 830 KVM



1. ARBETSPLATSER		
	KONTORSRUM	9
	TOUCH DOWN/HOT DESK	2
	ÖPPET LANDSKAP	62
		73
2. MÖTESPLATSER		
	INFORMELLT MÖTE	6
	KREATIVT MÖTE	6
	MÖTESRUM	28
		40
3. PAUSPLATSER		
	LOUNGE	14
	STOL/PALL	6
	TORG/KÖK	107
		127
TOTALT ANTAL SITTPLATSER:		240
RUMSFUNKTIONER		
EL		1
FRD		2
KK		1
KONTOR		2
KÖK		1
MÖTE 4pl		2
MÖTE 6pl		1
PENTRY		1
SKRIVARRUM		1
STÅD		1
TEAMS		8
TFN		4
WC		5

Ca 1001 KVM