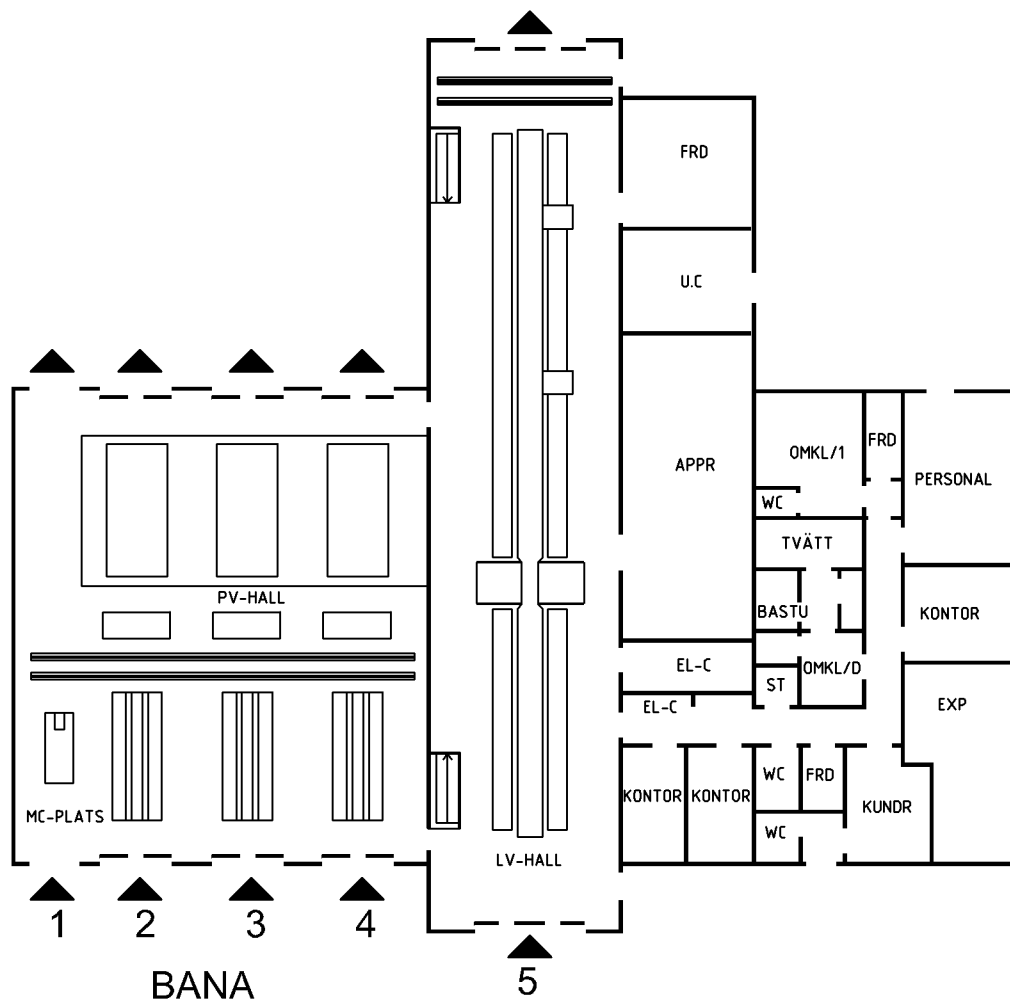


0 5 10 meter

 BILPROVNINGEN Box 508, 162 15 Vällingby Tel: 08 759 21 00		Enköping Stenvreten 7:63 Kvartergatan 14, Enköping	
PROJEKTANT T. Vinterfall	DATUM 2008-08-05	PLAN	
FÖRETAG PSK SYD AB	DATUM 042-21 18 12	SKALA 1:250	FÖRMA A4
		STATIONS-ÖFVERSIKTSKORT 0411:PL	