


Muttern 11,
Varvsgatan 10/Högalidsgatan 30

LOKAL	YTA
A	127
A	128
B	225
B	95


EGENSKAP
Ljus, TH 4,2m
Mörk, Källarfönster, TH 2,7m
Ljus, TH 3,55 m
Mörk, TH 2-2,3m

LOKAL	YTA
C	225
C	126
C	30
D	37
Teknik	

EGENSKAP
Mörk, TH 2,9 m
Mörk, TH 2,1 m
(teknik) TH 2,9m
Ljus, TH 3,7 m

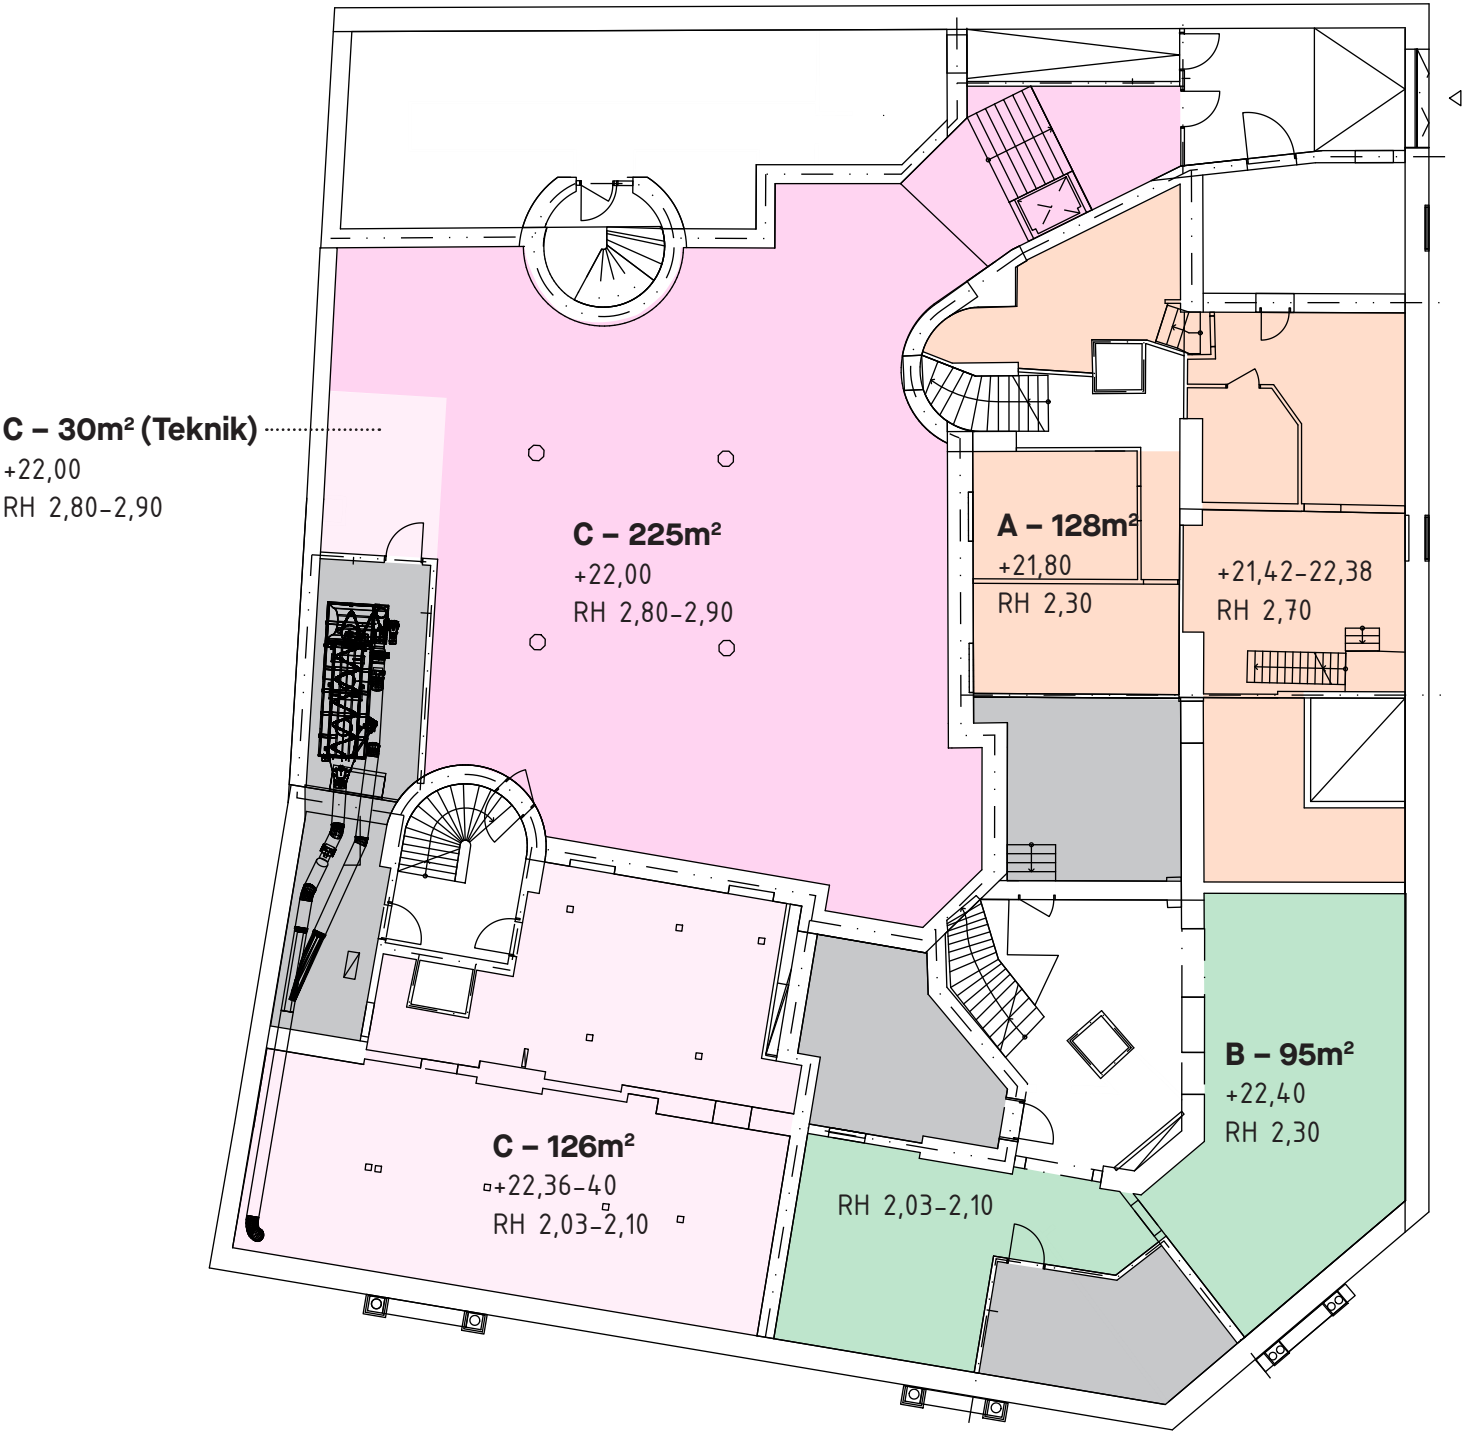

Källarplan

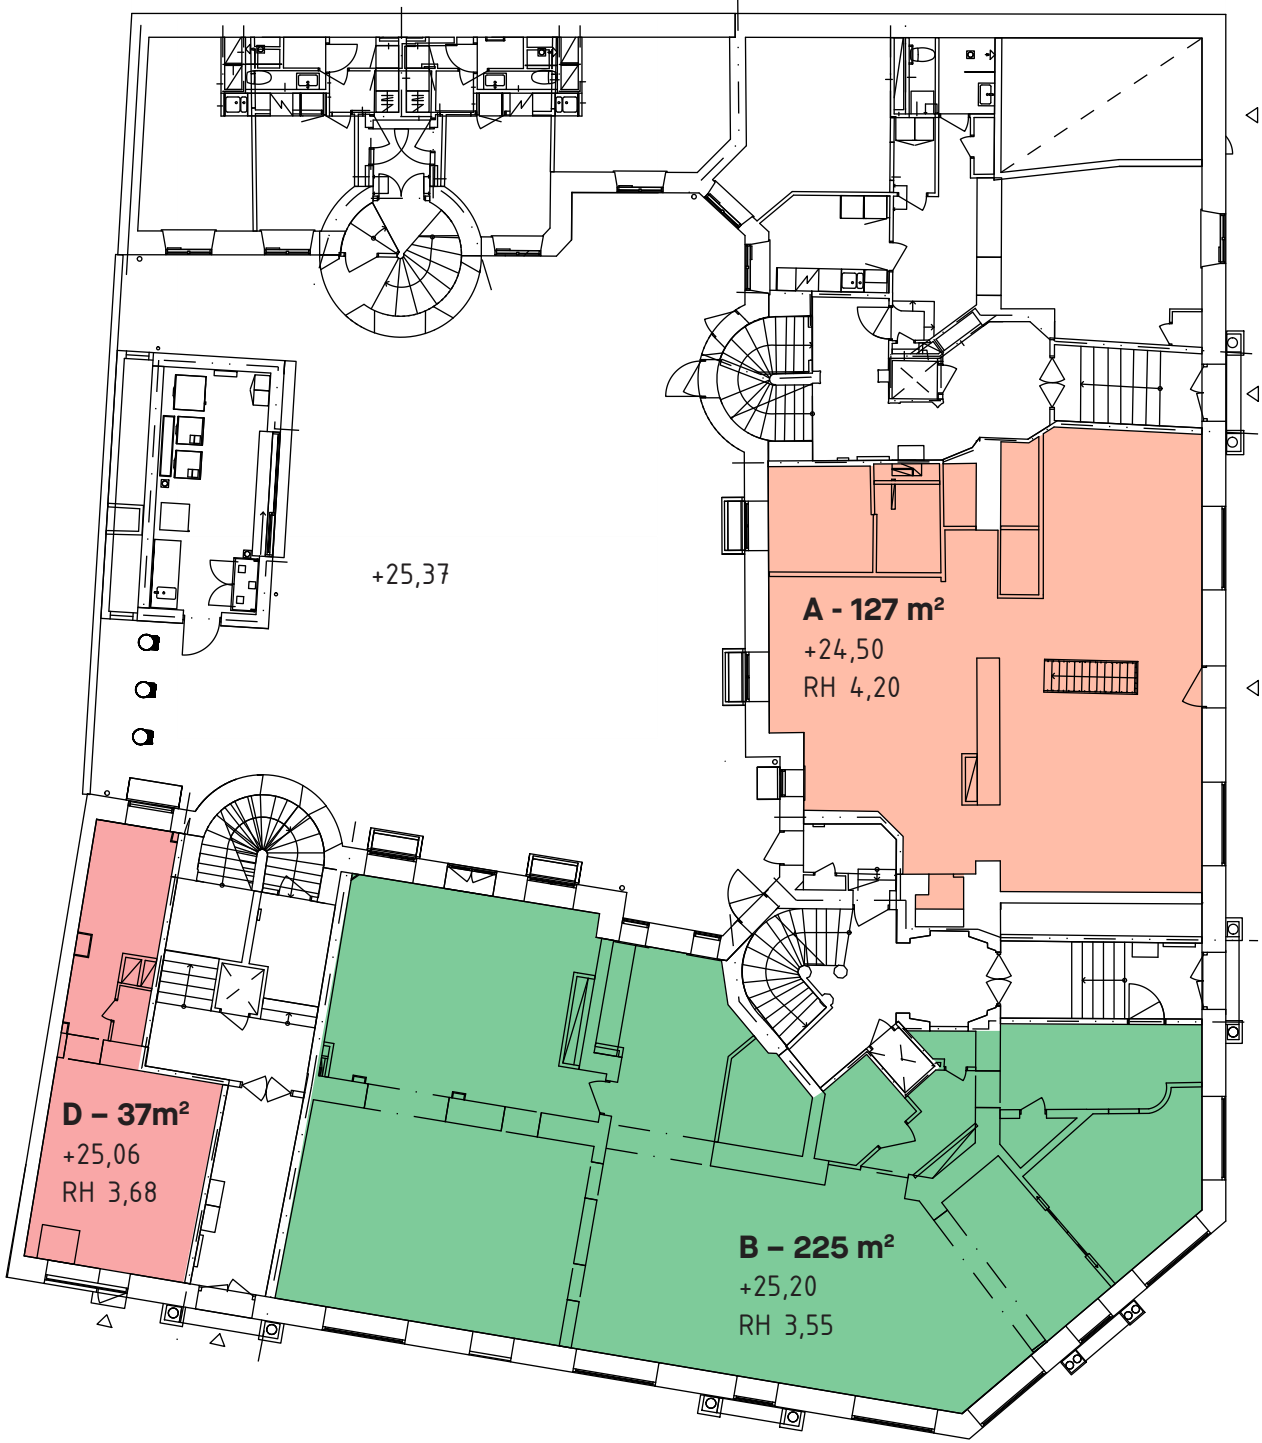

Gatuplan

Areor är grova, tjocka väggar inom
area-delar har tex inte räknats bort.