


Kvarteret Tora, Bromsten

Skogängsvägen 46B

LOKAL TRH 7
ca 72 kvm

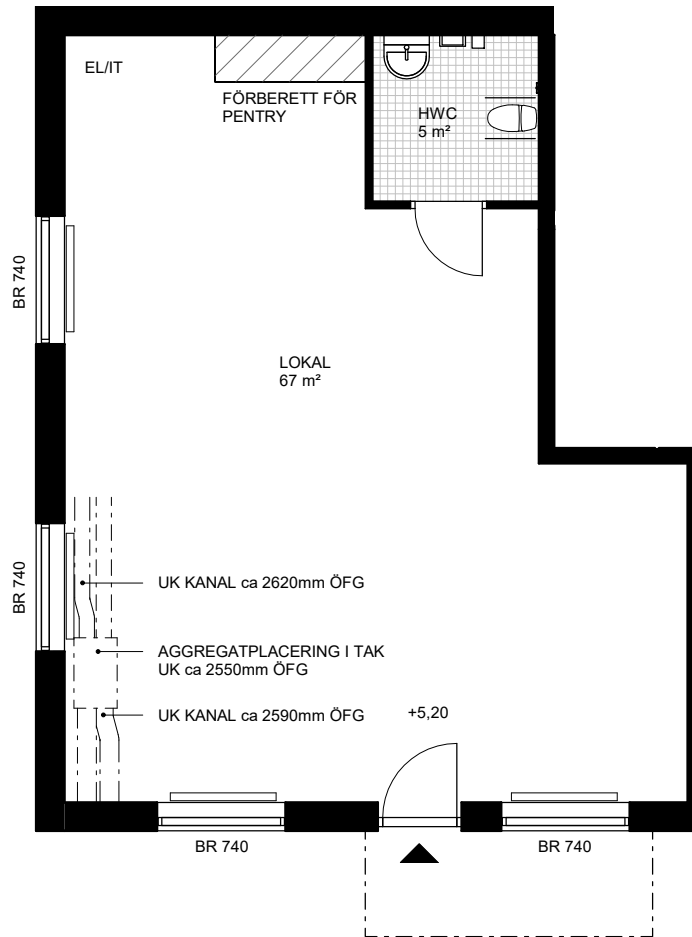

juli living

FÖRBERETT FÖR PENTRY,
INKLUSIVE ELÜTTAG OCH AVLOPP.

KLINKER I HWC



EL/IT ELSKÅP/MEDIA

RADIATOR

BR = BRÖSTNINGSHÖJD ENL. PLAN
RH = RUMSHÖJD CA 3,4 m
LOKALA AVVIKELSER KAN FÖREKOMMA.



SKALA 1:100 (A4)

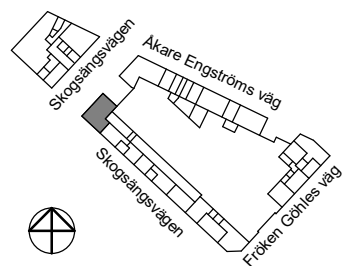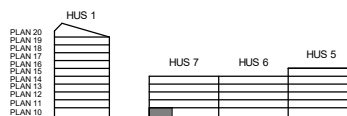

FHK 2024-05-23