


Kontorslokal

Peter Myndes Backe 12, plan 1, 377 kvm

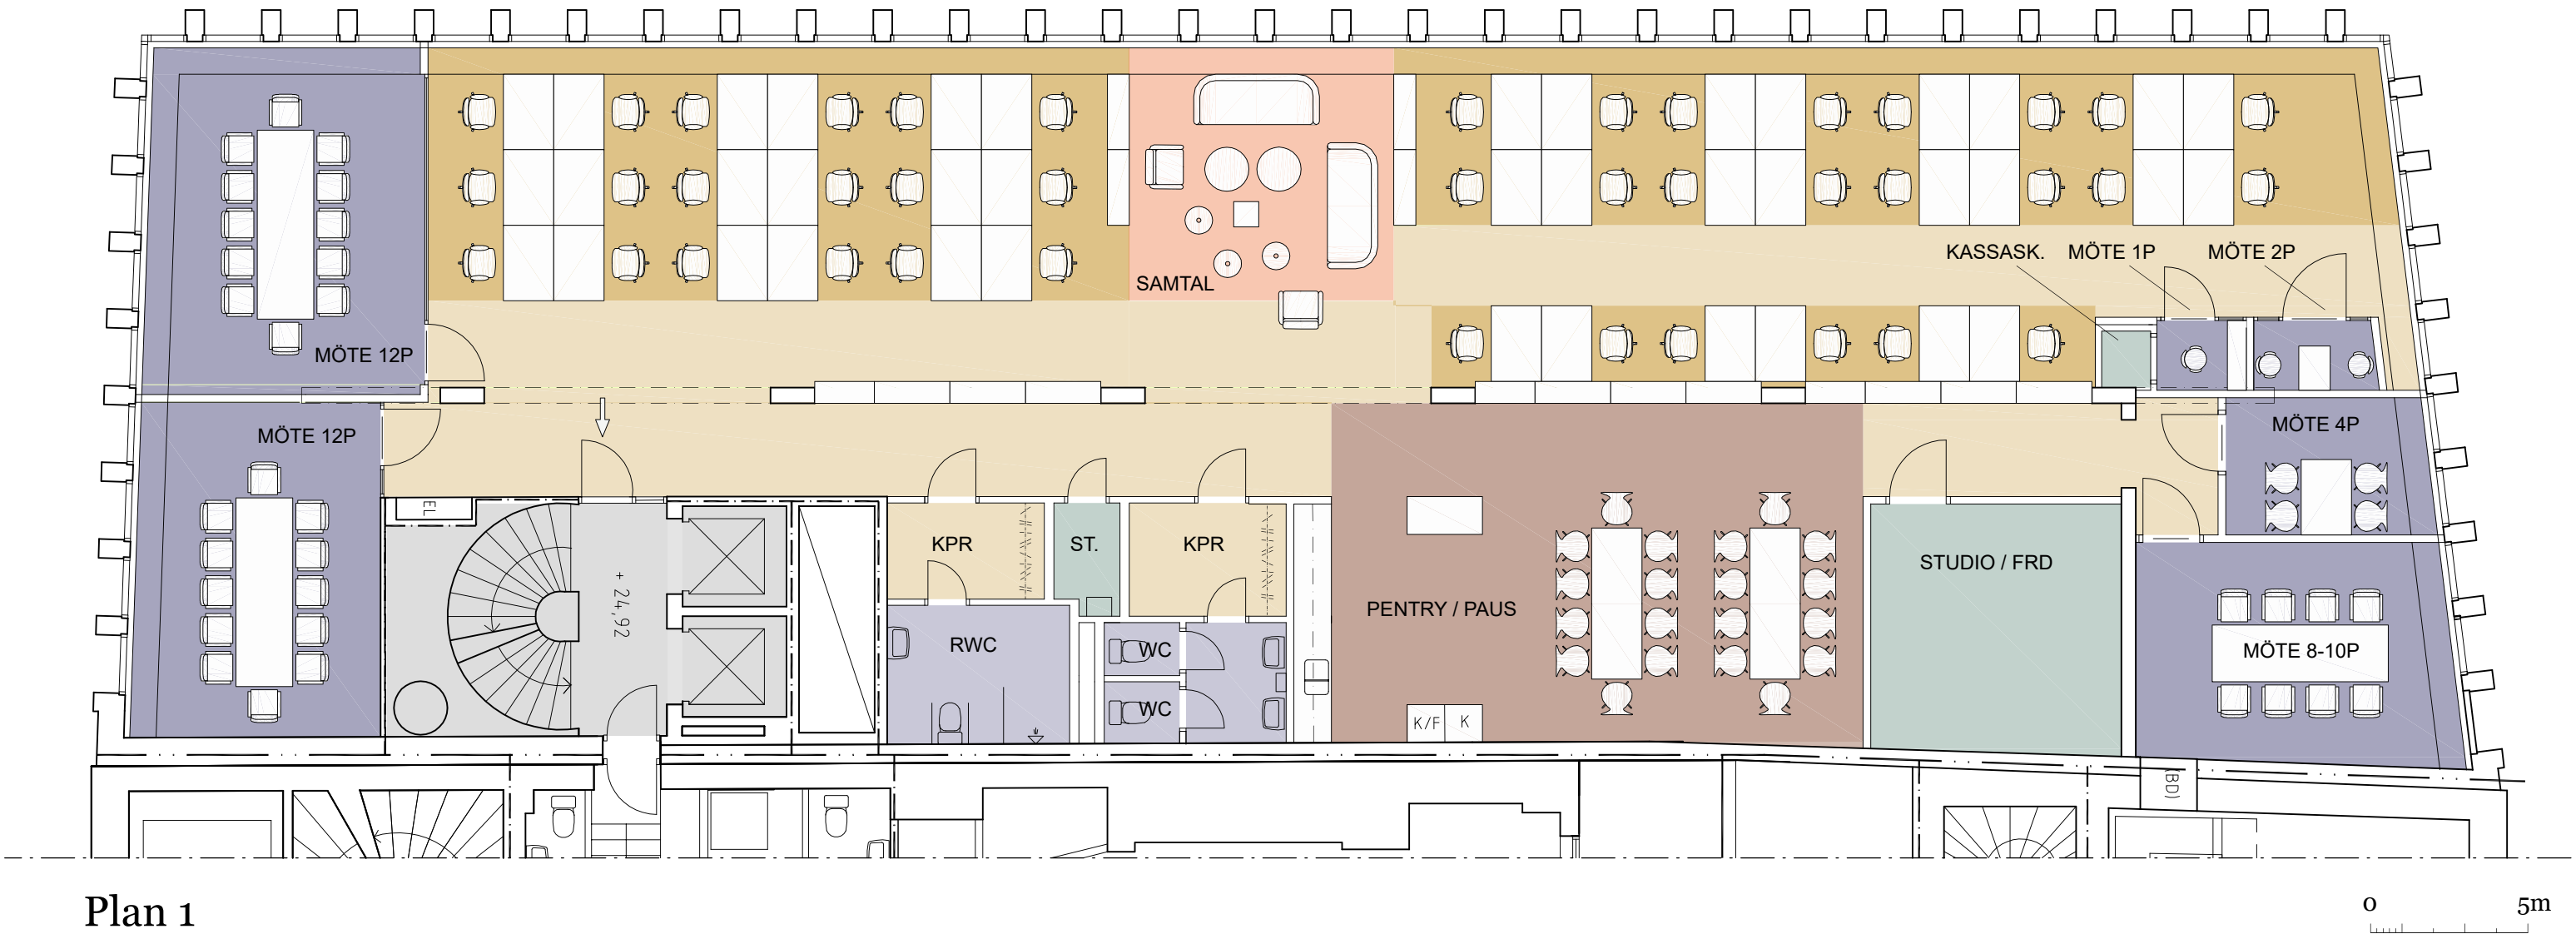

Plan 1

Antal platser skrivbord: 40

Antal mötesrum 12p: 2

Antal mötesrum 8-10p: 1

Antal mötesrum 4p: 1

Antal mini/1-2p: 2

Kontorsyta

Mötesrum

Samtalsrum

Skrivarrum/förråd

Pentry/paus

WC/dusch

Trapphus/hiss

Teknik/schakt mm

Utrymning

+xx,xx Plushöjd

Entré

Brandcellsgräns

Plan 1

Södergatan

Hornsgatan

Götgatan

Peter Myndes backe

Slussgården

Kv Saturnus 18 HMXW arkitekter 1:100/A3 2024-12-05