



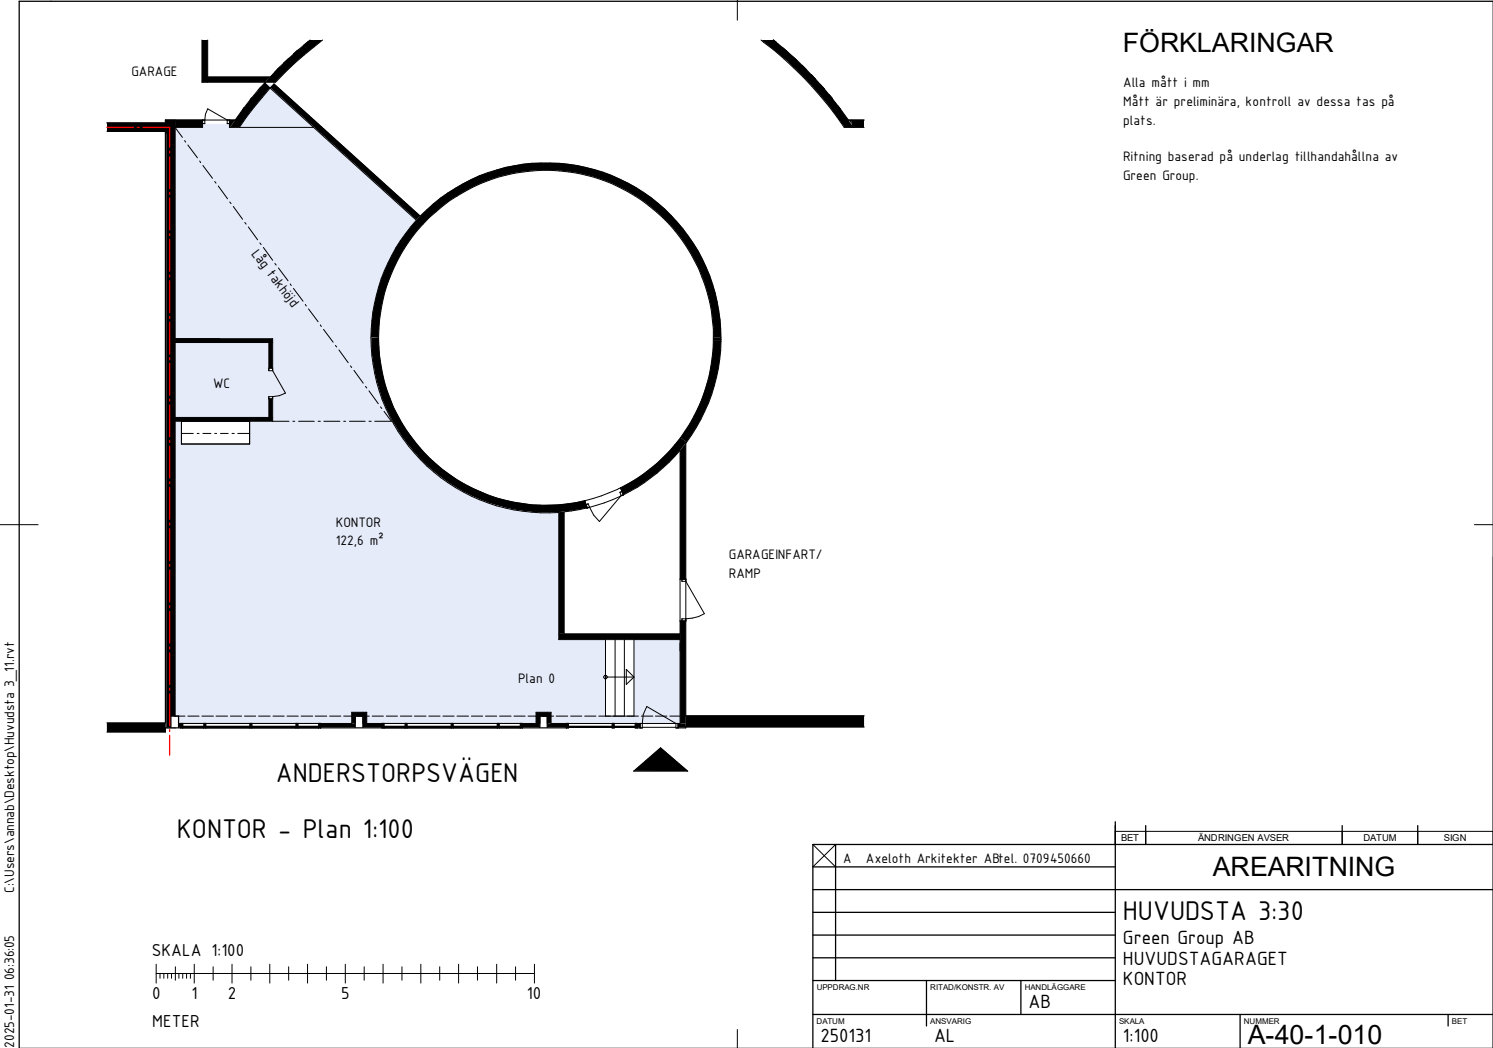

FÖRKLARINGAR

Alla mått i mm
Mått är preliminära, kontroll av dessa tas på plats.

Ritning baserad på underlag tillhandahållna av Green Group.

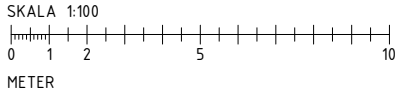

A Axeloth Arkitekter AB tel. 0709450660		BET	ÄNDRINGEN AVSER	DATUM	SIGN
		AREARITNING			
		HUVUDSTA 3:30			
		Green Group AB			
		HUVUDSTAGARAGET			
		KONTOR			
UPPDRAG NR	RITAD/KONSTR. AV	HANDLÄGGARE			
		AB			
DATUM	ANSVARIG	SKALA	HNUMMER	BET	
250131	AL	1:100	A-40-1-010		