


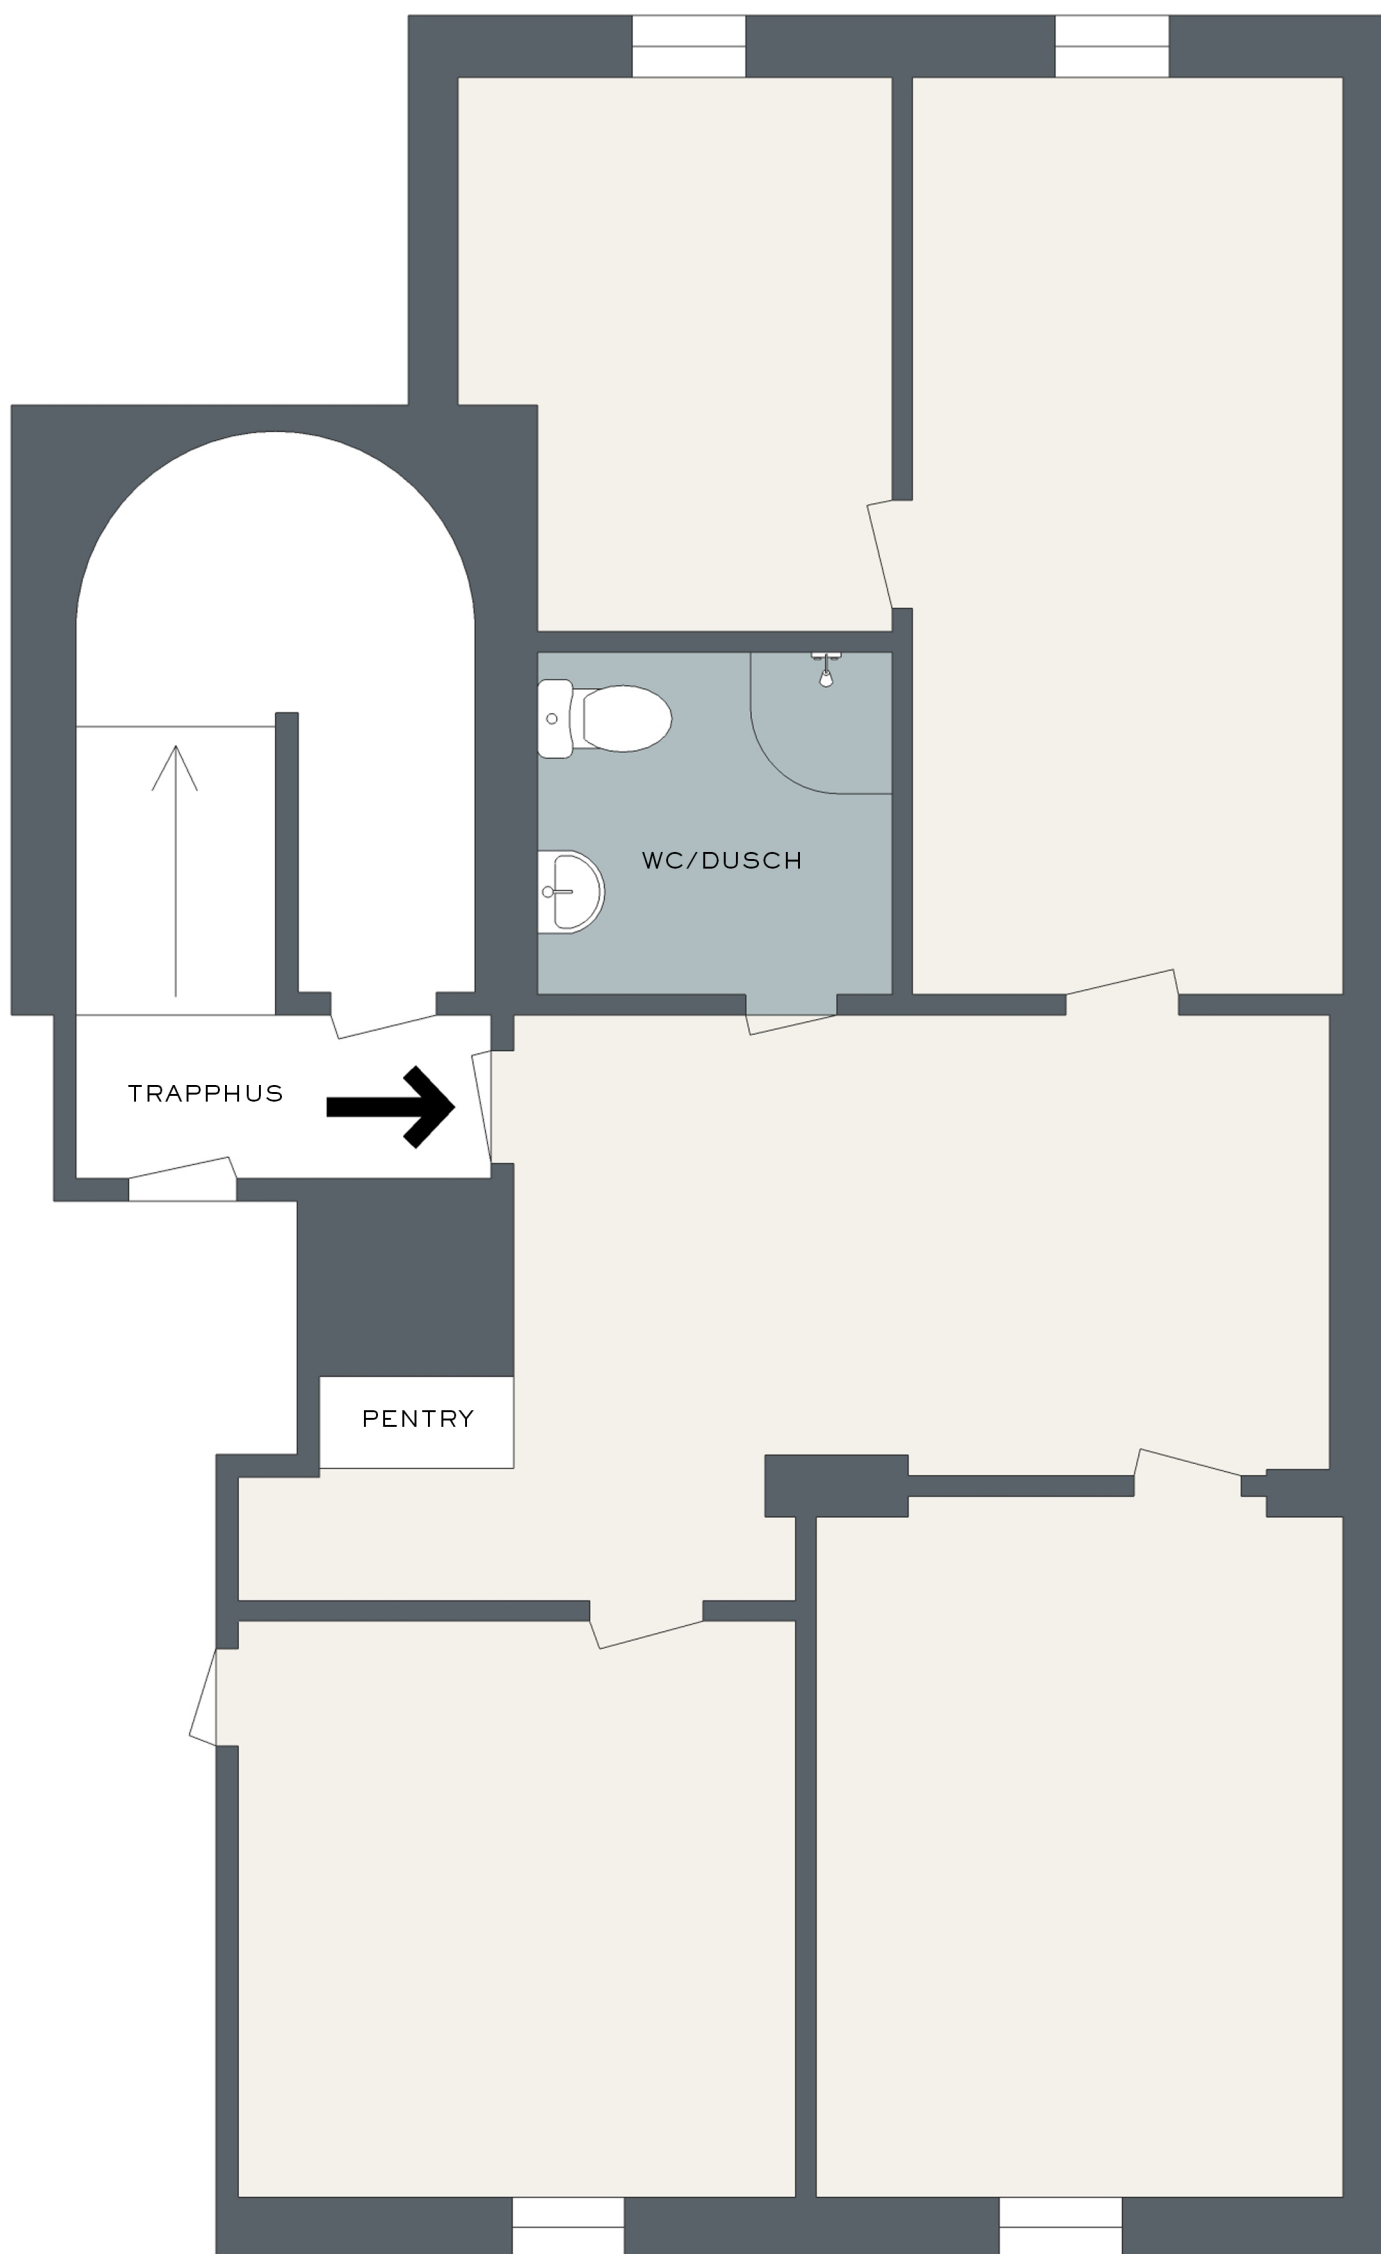

ADRESS
SANDELSGATAN 42

KVM
96 KVM


FÖRKLARING

ARBETSYTOR/ ALLMÄNNA YTOR/
FÖRRÅD/ PENTRY

TRAPPHUS/ UTMHUS

ENTRÉPIL

WC/ RWC/ DUSCH/
STÅD

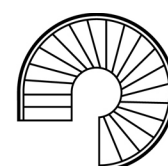

NEW PROPERTY