



Barkarbystaden III, Kvarter 20

Lägenhetsnr: LG6B-9002

LOKAL 2 - 84,1 m²

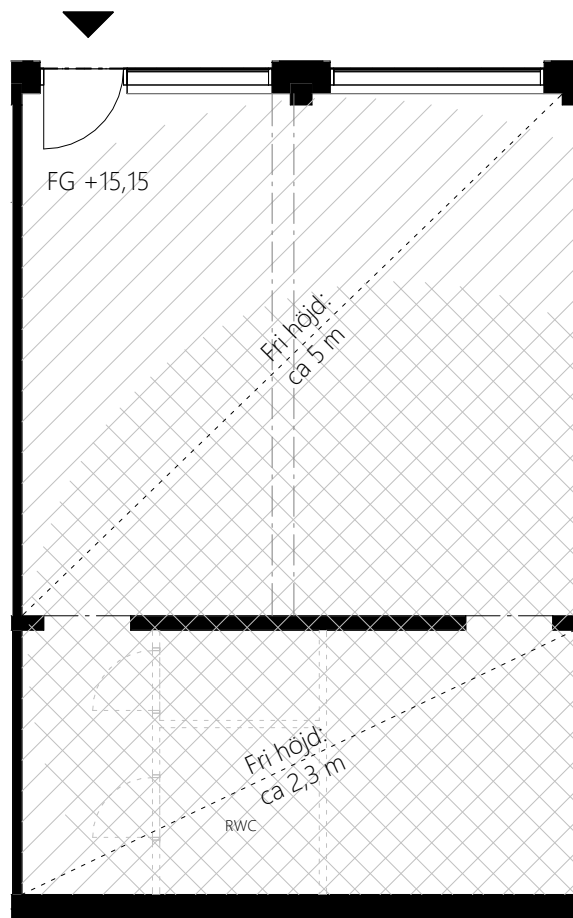

Orienteringsfigur

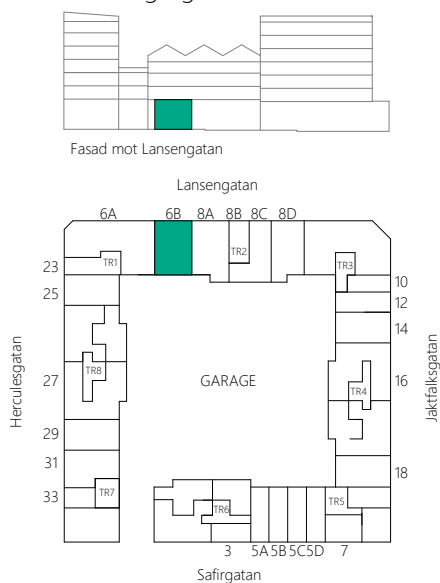

Teckenförklaring



Entrépil




Schakt



Ramp



Möjlig placering köksavlopp

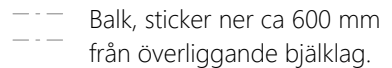

Balk, sticker ner ca 600 mm från överliggande bjälklag.



Angivelse höjdskillnad.



Förslag till placering väggar och dörrar.



Möjlig placering WC- och köksavlopp

Fri höjd räknas från färdigt golv upp till överliggande bjälklag.

Bröstningshöjder för fönster är ungefär 600 mm från golv om inget annat anges.

Originalformat: A4

Möbler och illustrationer ingår ej.

Rätt till ändring förbehålles, ytangivelser är preliminära.



SKALA 1:100

METER

0 1 2 5