



# Barkarbystaden III, Kvarter 20

Lägenhetsnr: LG8C-9004

LOKAL 4 - 74,0 m<sup>2</sup>

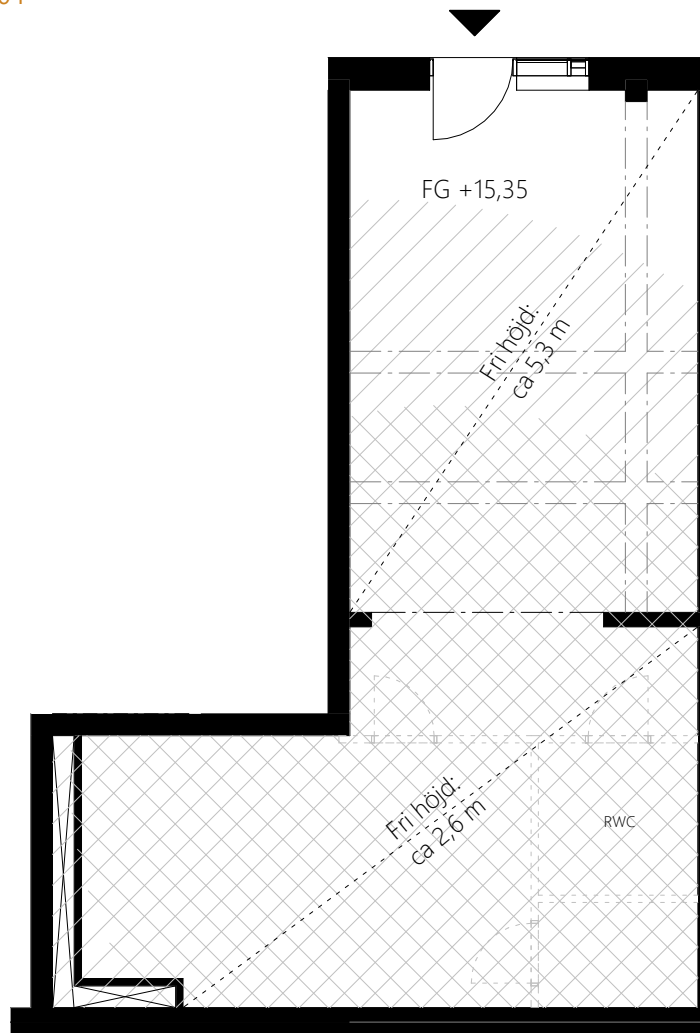

Orienteringsfigur

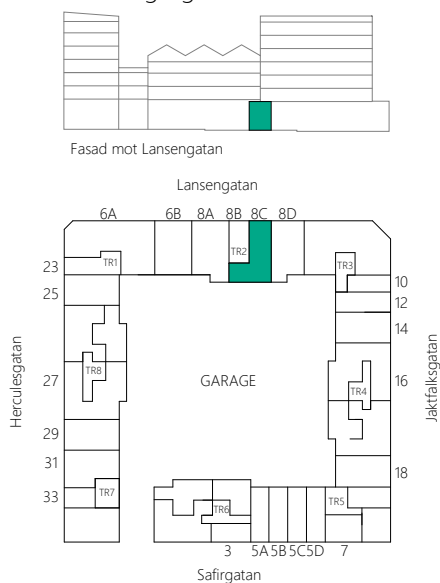

Teckenförklaring



Entrépil



Schakt



Ramp



Möjlig placering  
köksavlopp

--- Balk, sticker ner ca 600 mm  
från överliggande bjälklag.

--- Angivelse höjdskillnad.

--- Förslag till placering väggar och dörrar.

--- Möjlig placering WC- och köksavlopp

Fri höjd räknas från färdigt golv upp till överliggande bjälklag.  
Bröstningshöjder för fönster är ungefär 600 mm från golv om inget annat anges.

Originalformat: A4

Möbler och illustrationer ingår ej.

Rätt till ändring förbehålles, ytangivelser är preliminära.



SKALA 1:100



METER

LOKAL 5 - 110,8 m<sup>2</sup> ( 80,5m<sup>2</sup> + 30,3m<sup>2</sup> )

