


Kvarteret Tora, Bromsten Mjölmarstigen 2

LOKAL TRH 1
ca 161 kvm

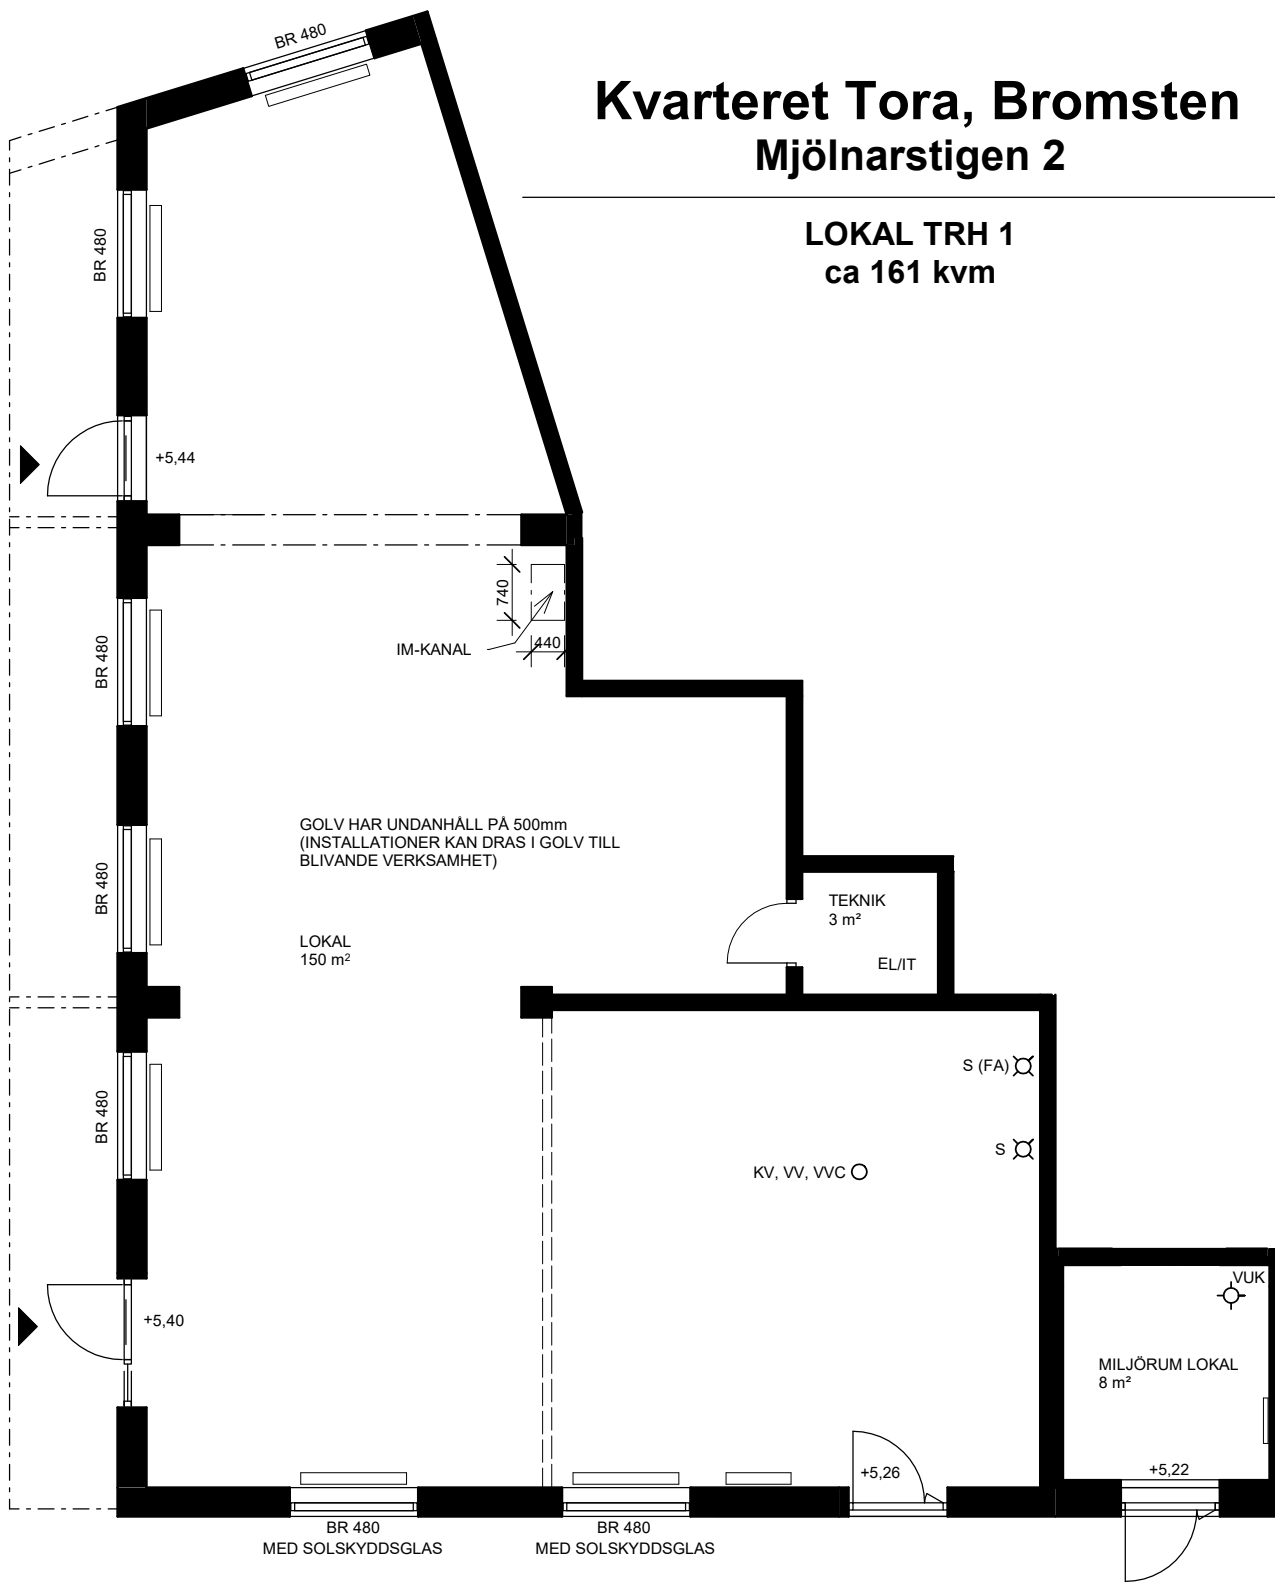




juli living

- | | | | |
|-------------|------------------------|----------|--|
| EL/IT | ELSKÅP/MEDIA | ⊗ | AVSÄTTNING SPILLVATTEN
MOT FETTAVSKILJARE |
| — | RADIATOR | ⊗ S (FA) | |
| VUK | VATTENUTKASTARE | ⊗ S | AVSÄTTNING SPILLVATTEN |
| ○ | AVSÄTTNING KV, VV, VVC | ⊗ | GOLVBRUNN |
| KV, VV, VVC | | | |

BR = BRÖSTNINGSHÖJD ENL. PLAN
RH = RUMSHÖJD CA 3,3m (EXKLUSIVE 500mm GOLV)
LOKALA AVVIKELSER KAN FÖREKOMMA.



SKALA 1:100 (A4)

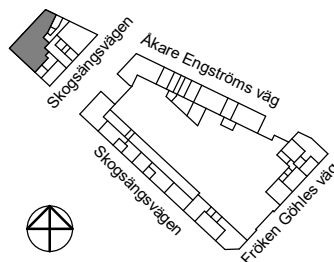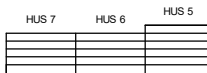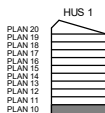

2024-10-24