


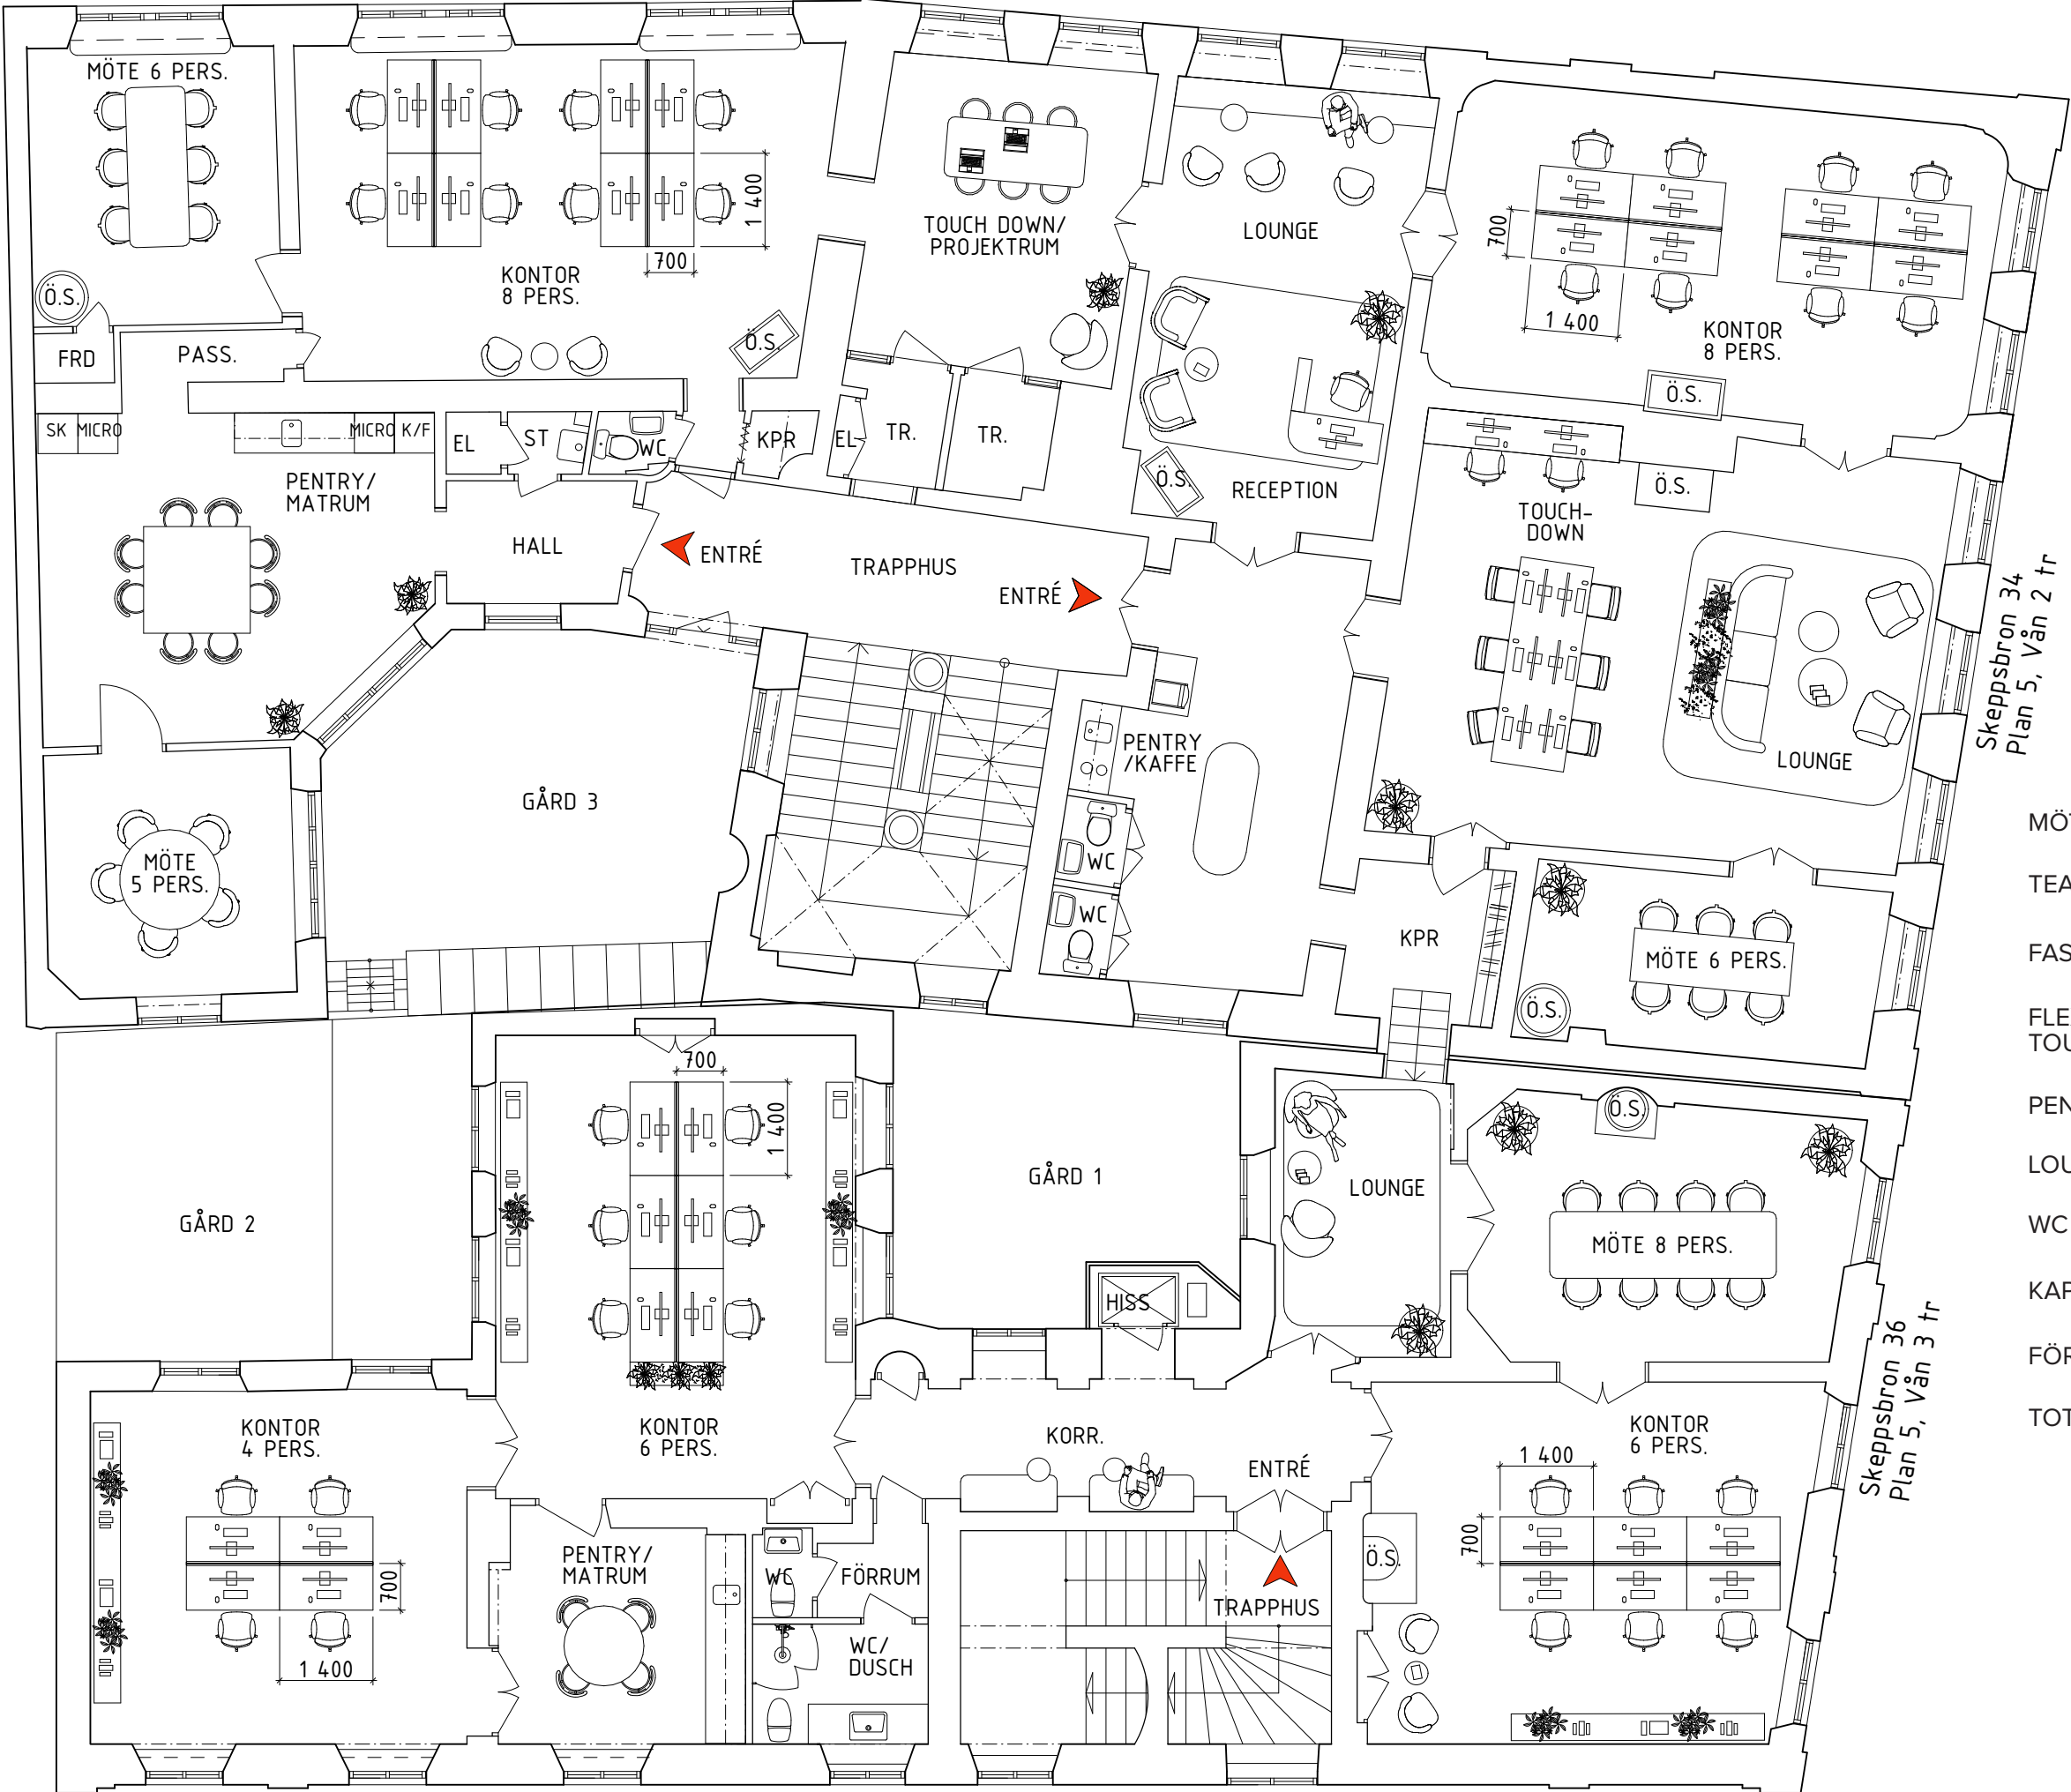

Skeppsbron 34
Plan 5, Vån 2 tr

Skeppsbron 36
Plan 5, Vån 3 tr

- MÖTESRUM 4st
- TEAMS/TELEFONRUM 2st
- FASTA SKRIVBORDSPLATSER 32st
- FLEXIBLA ARBETSPLATSER/
TOUCH DOWN ca 14st
- PENTRY/KAFFE 3st
- LOUNGE 3st
- WC 4st, WC/DUSCH 1st, STÄD 1st
- KAPPRUM 2st
- FÖRRÅD 1st
- TOTAL YTA= 496m²

