


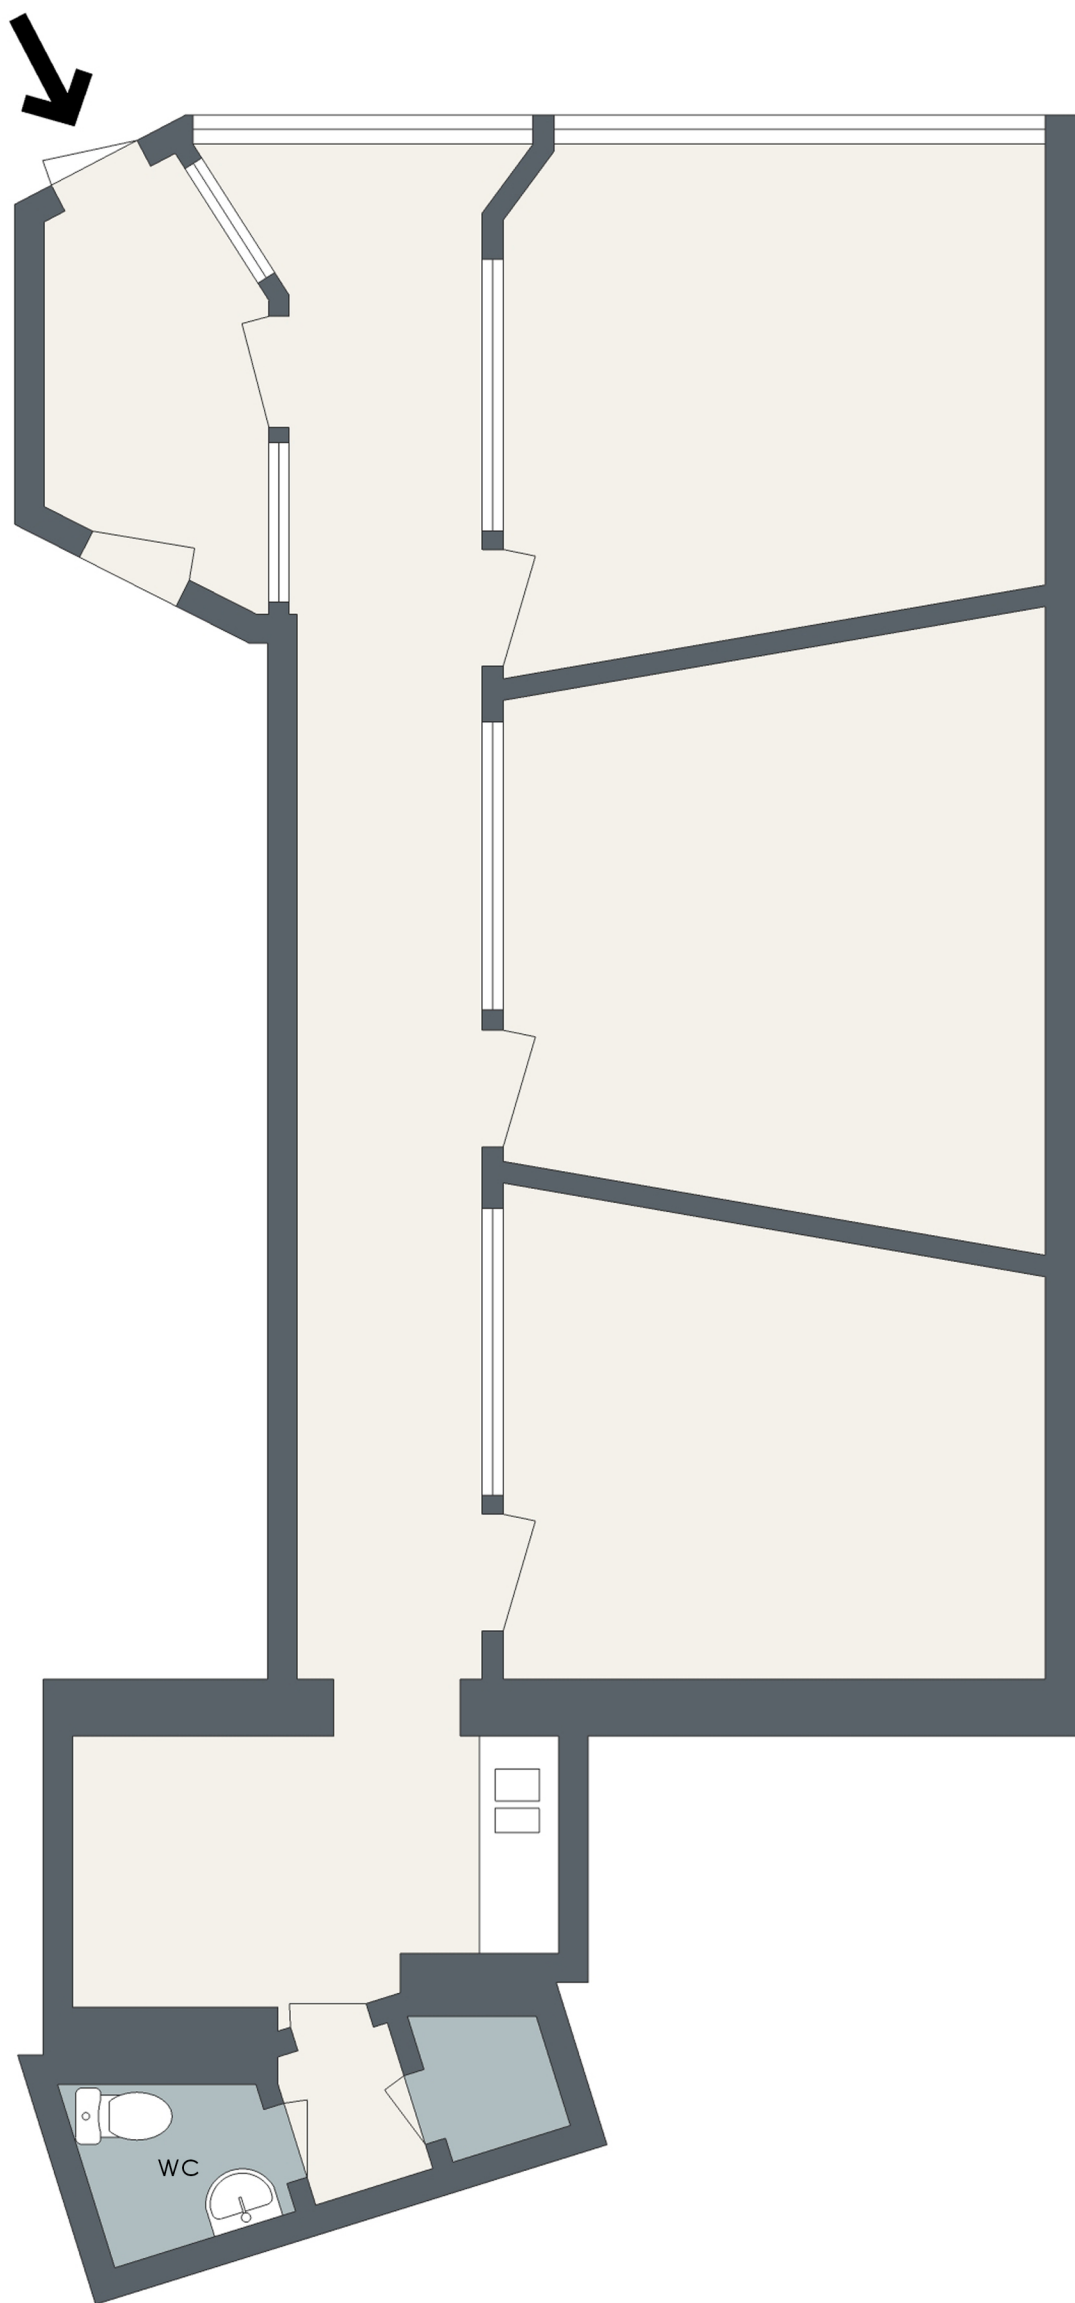

ADRESS
SVEAVÄGEN 155

VÅN
BOTTENVÅNING

KVM
70 KVM


FÖRKLARING

ARBETSYTOR/ ALLMÄNNA YTOR/
FÖRRÅD/ PENTRY

TRAPPHUS/ UTMOMHUS

ENTRÉPIL

WC/ RWC/ DUSCH/
STÅD

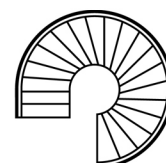

NEW PROPERTY