


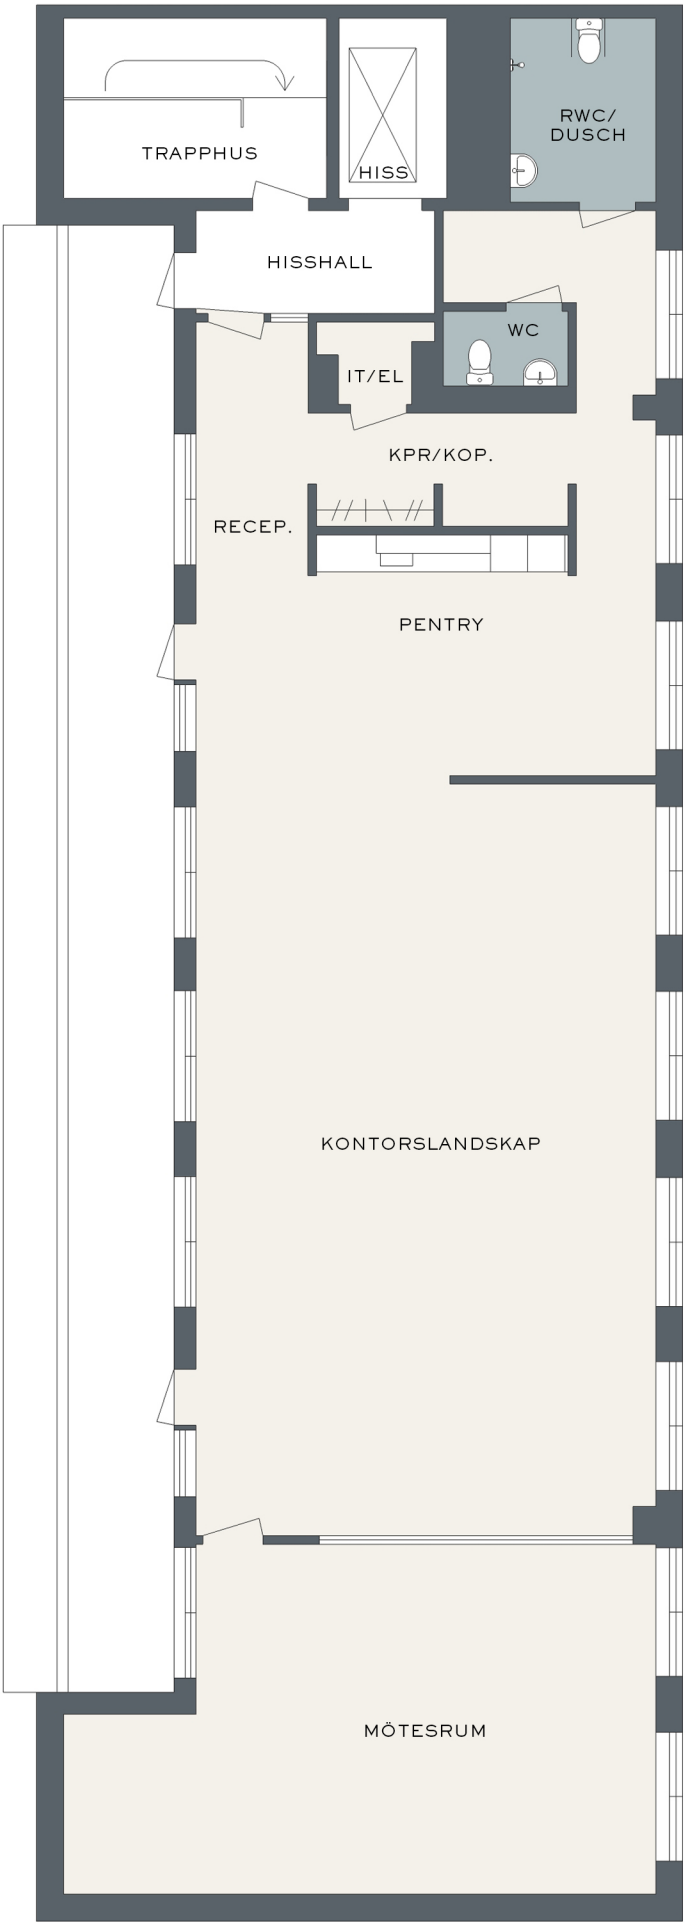

ADRESS
TJÄRHOVSGATAN 21

VÅN
PLAN 5

KVM
205 KVM


FÖRKLARING

ARBETSYTOR/ ALLMÄNNA YTOR/
FÖRRÅD/ PENTRY

WC/ RWC/ DUSCH/
STÅD

TRAPPHUS/ UTMHUS

ENTRÉPIL

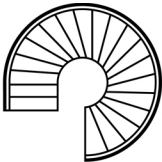

NEW PROPERTY