


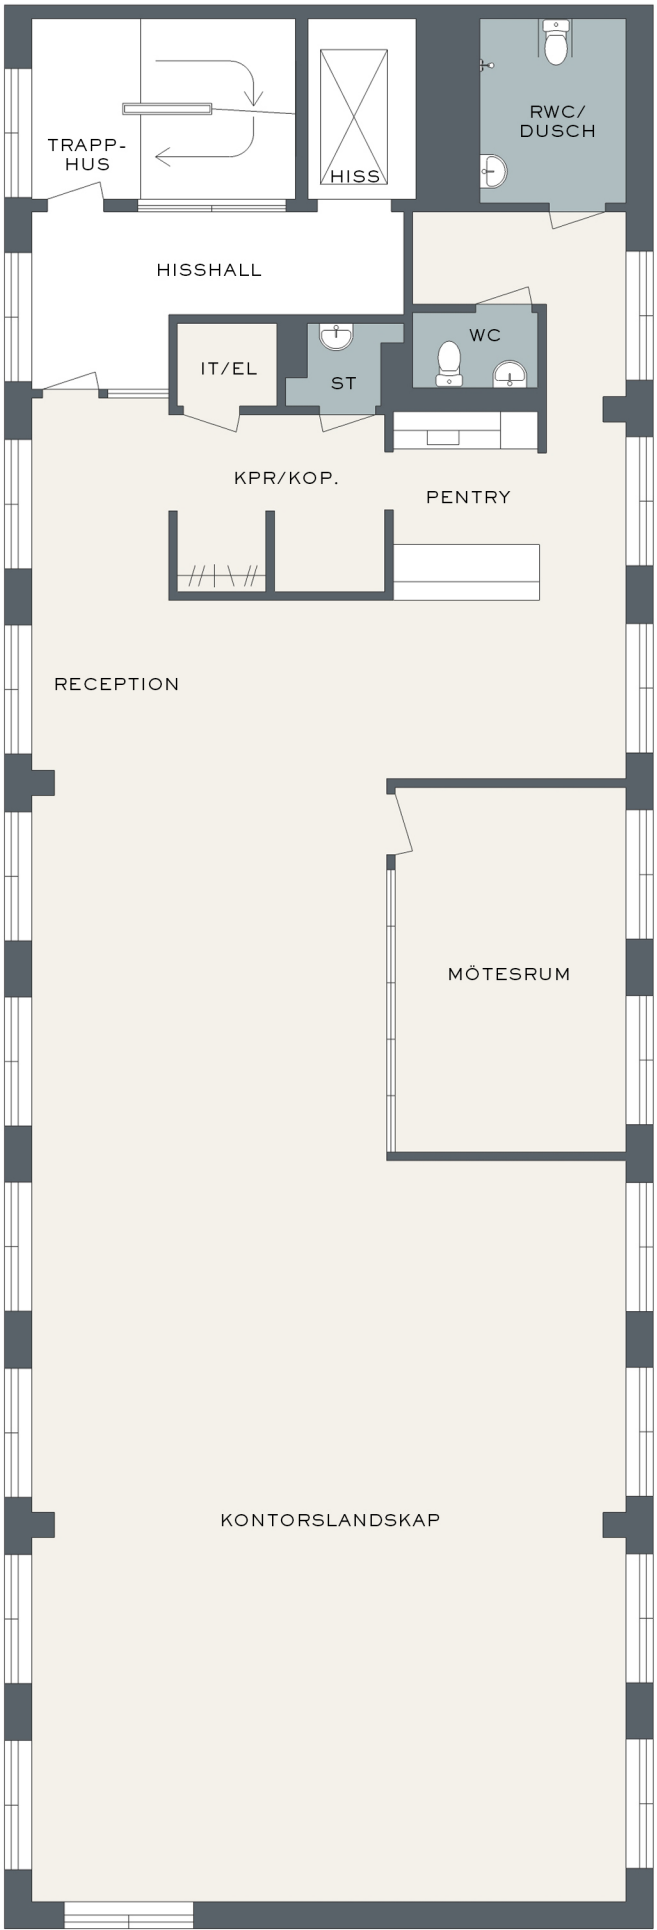


ADRESS
TJÄRHVSGATAN 21

VÅN
PLAN 2
KVM
255 KVM

FÖRKLARING

- ARBETSYTOR/ ALLMÄNNA YTOR/
FÖRRÅD/ PENTRY
- WC/ RWC/ DUSCH/
STÅD
- TRAPPHUS/ UTMHUS
- ENTRÉPIL

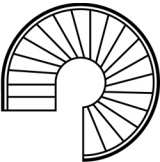

NEW PROPERTY