


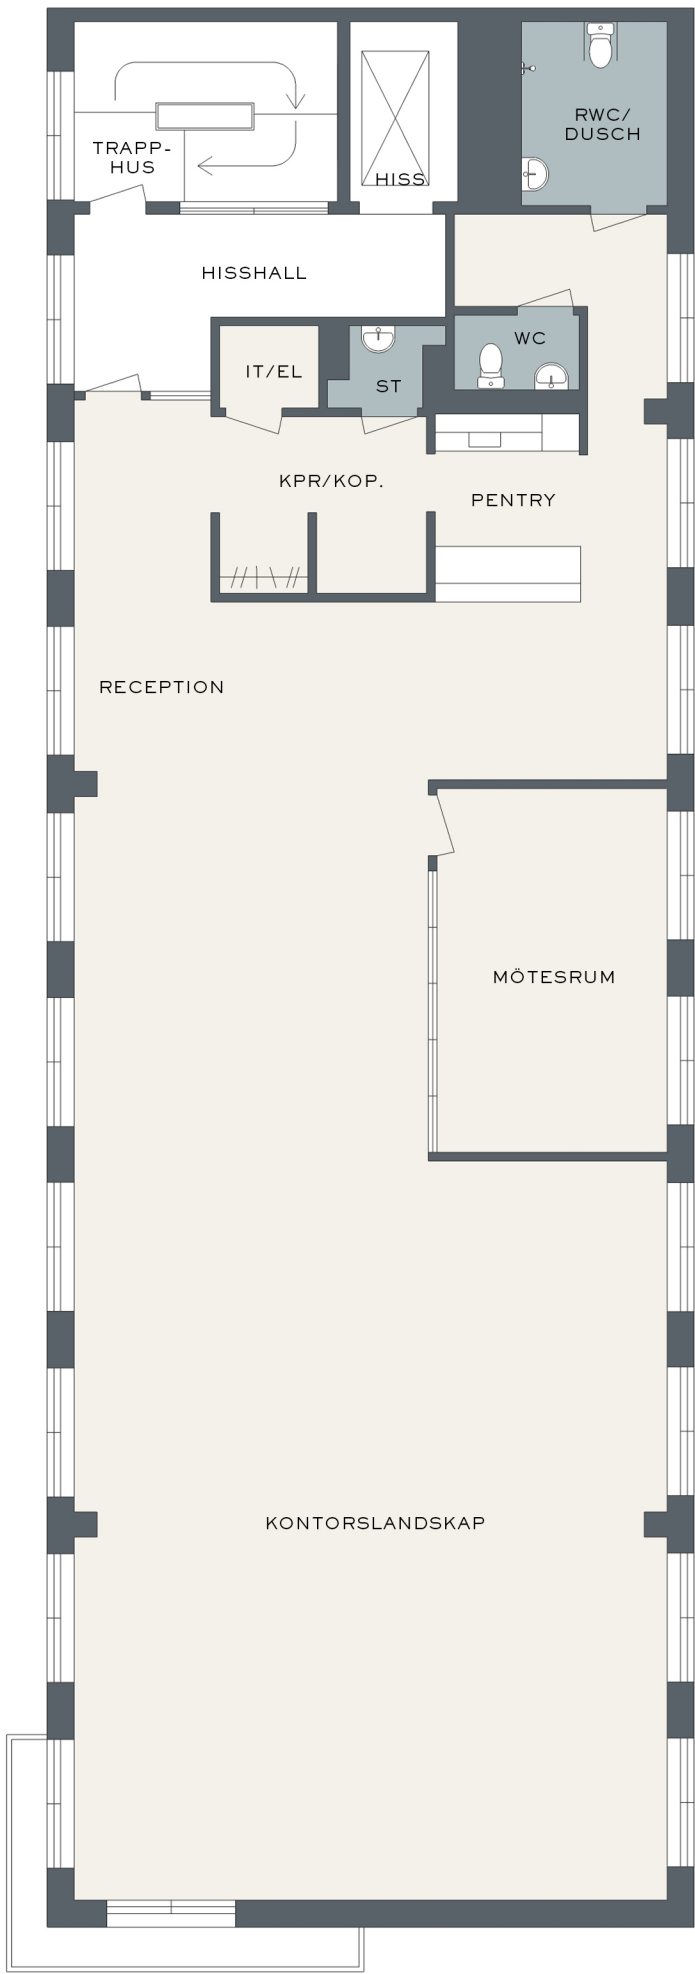

ADRESS
TJÄRHOVSGATAN 21

VÅN
PLAN 4

KVM
255 KVM


FÖRKLARING

ARBETSYTOR/ ALLMÄNNA YTOR/
FÖRRÅD/ PENTRY

WC/ RWC/ DUSCH/
STÅD

TRAPPHUS/ UTOMHUS

ENTRÉPIL

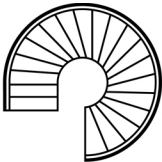

NEW PROPERTY