


Birger Jarlsgatan 58

LOA ca 175 kam

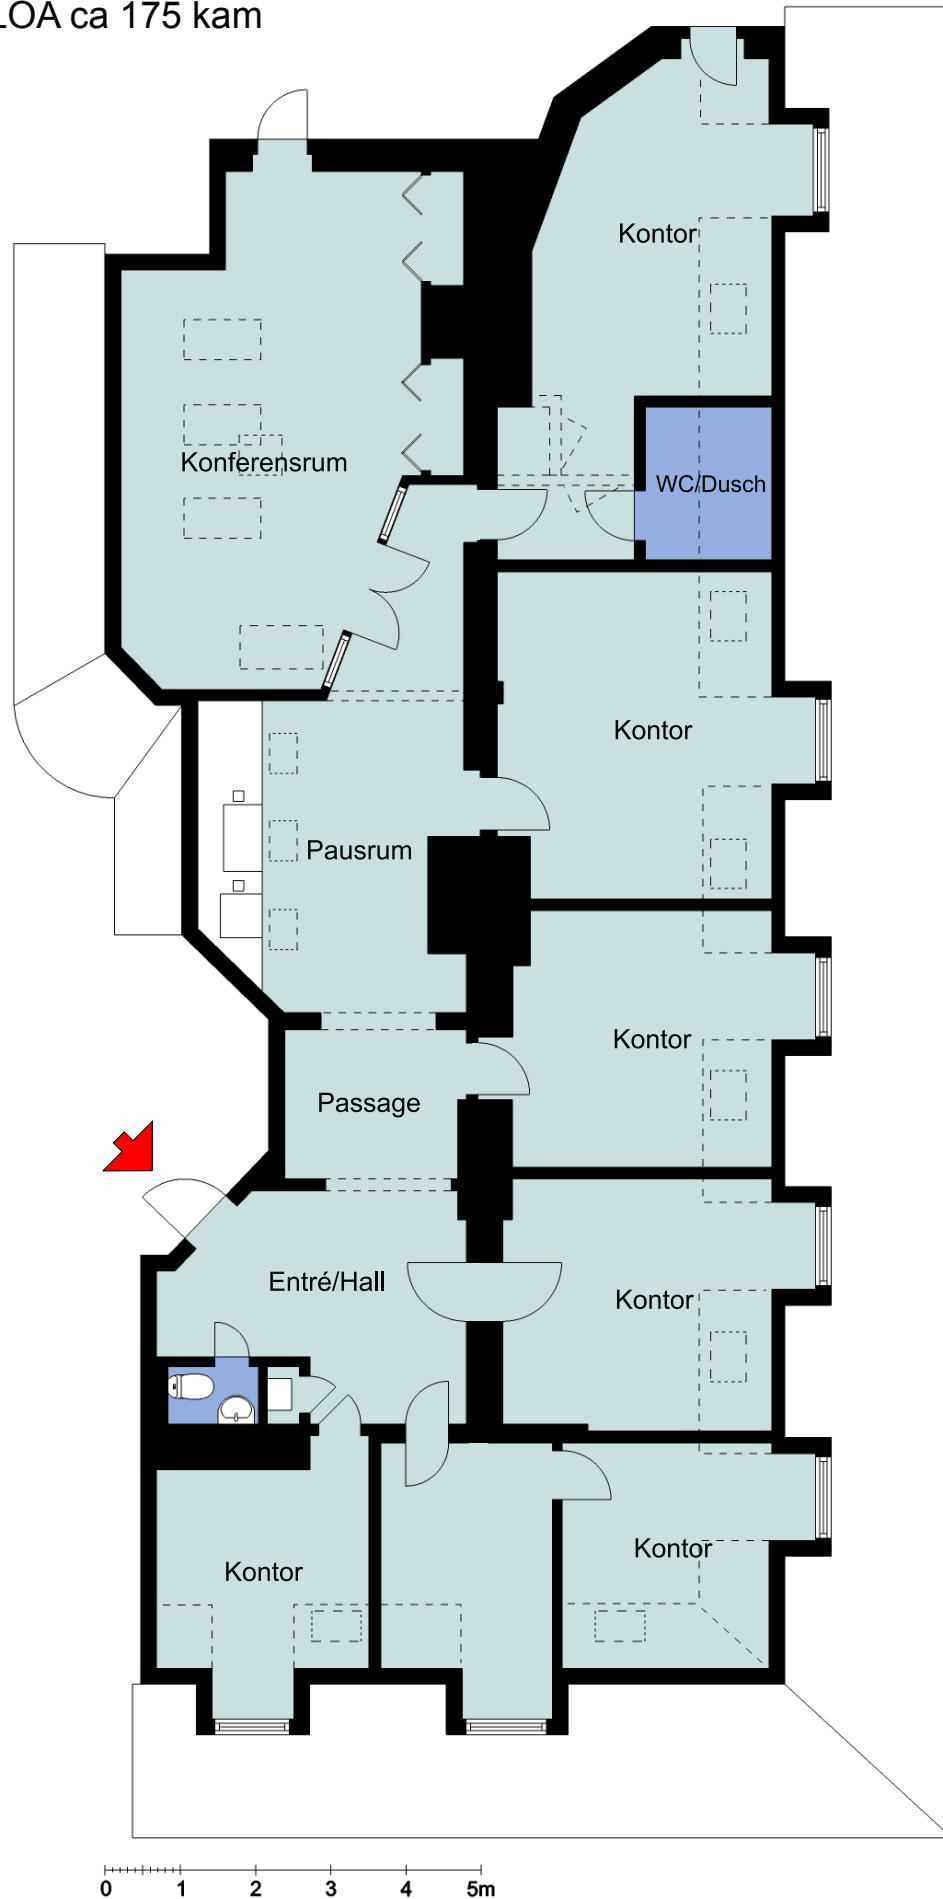

Viss avvikelse kan förekomma. Skala och mått kan avvika från verkligheten.



OLOV LINDGREN