
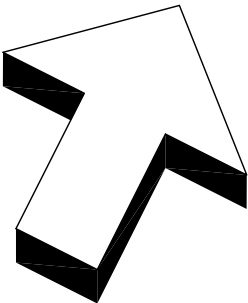


APELBERGSGATAN D

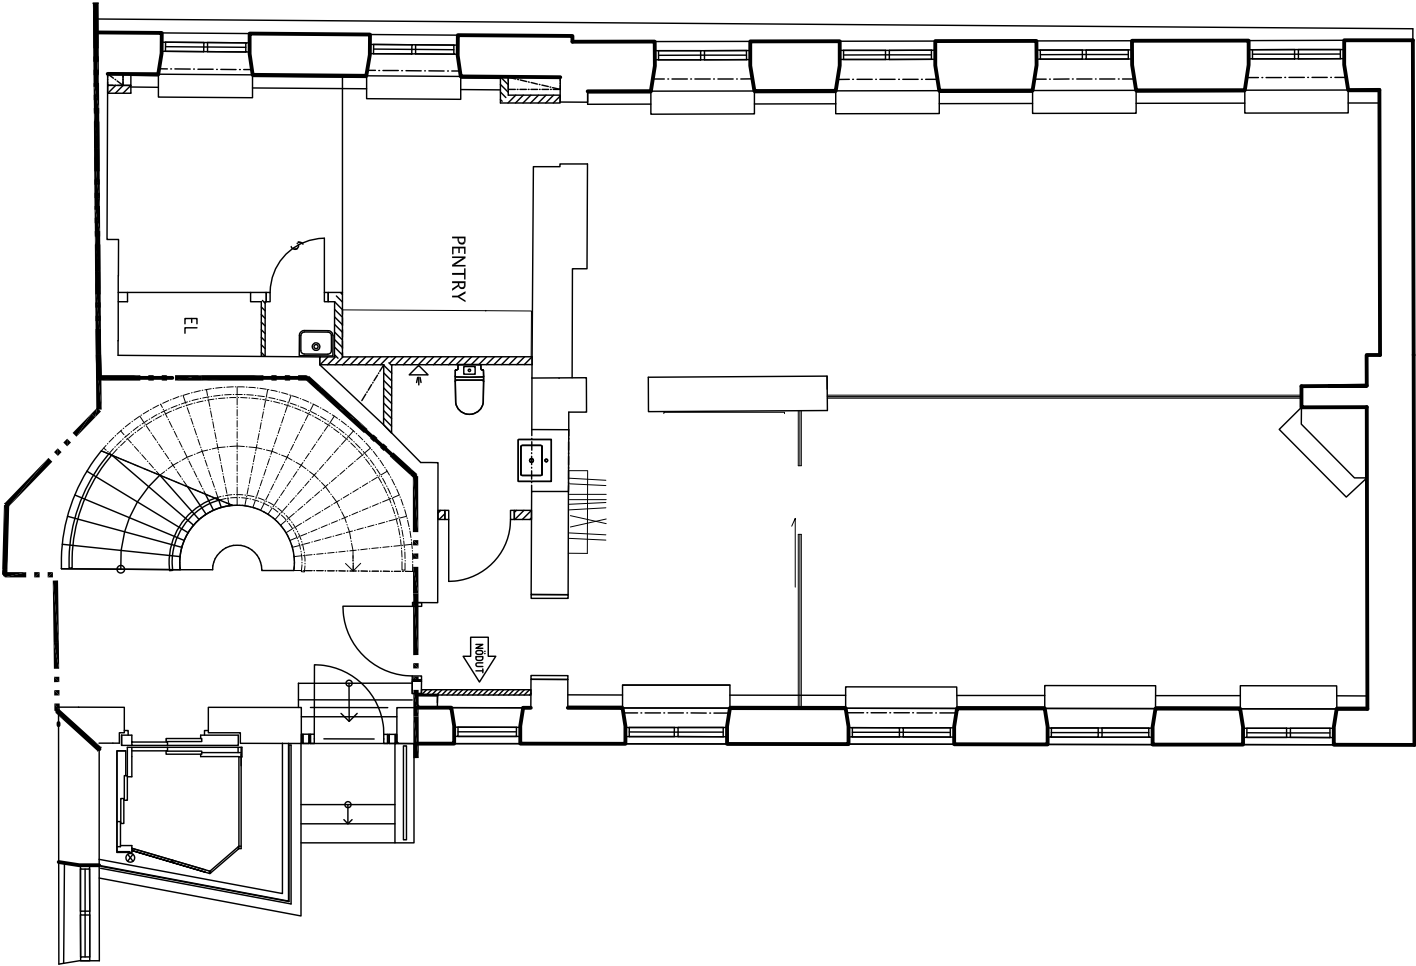

Bet.	Ändringen avser	Datum	Signature
 DAP Design / Arkitektur / Produktion Bygget Järnsgatan 39, 111 45 Stockholm Tel: 08-611 56 01, Fax: 08-611 53 38 www.dapstockholm.se			
A	DAP Stockholm		
I			
K			
V			
E			
B			
Uppdragsnummer	Ritad/Konstruerad/Anordnad	Handtecknad	
20120402	LB		
Datum	Ansvarig		
20120402	MH		
HYRESGÄSTANPASSNING VÄN 1 LOKAL 101 Extreme Networks			
Skala	Numer		Bet.
1:100 (A3)			