
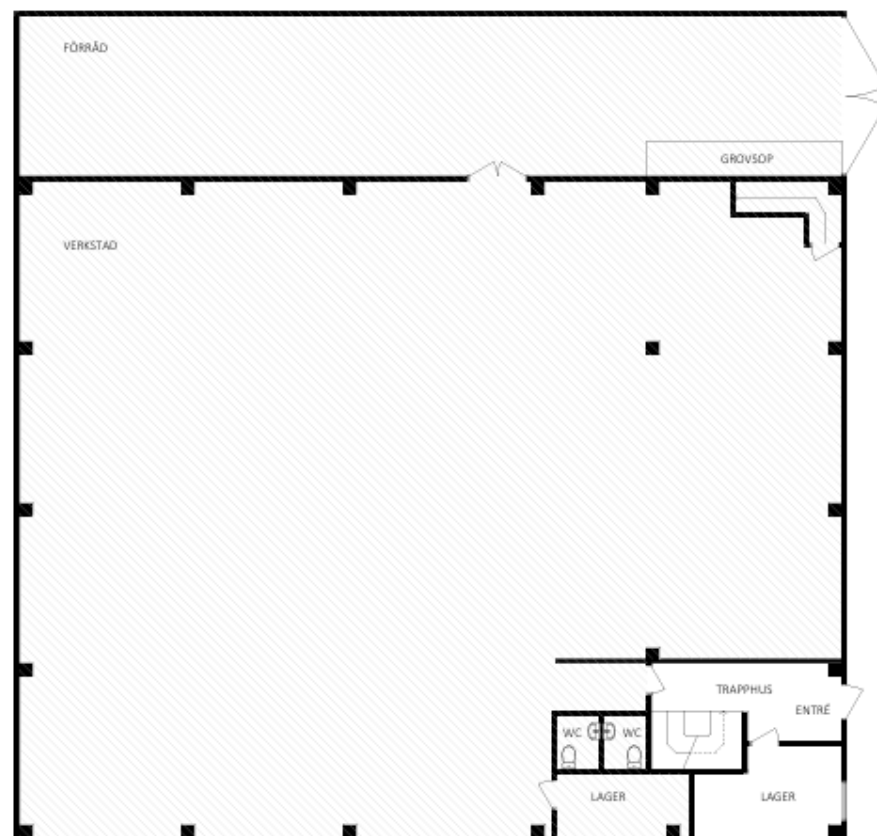


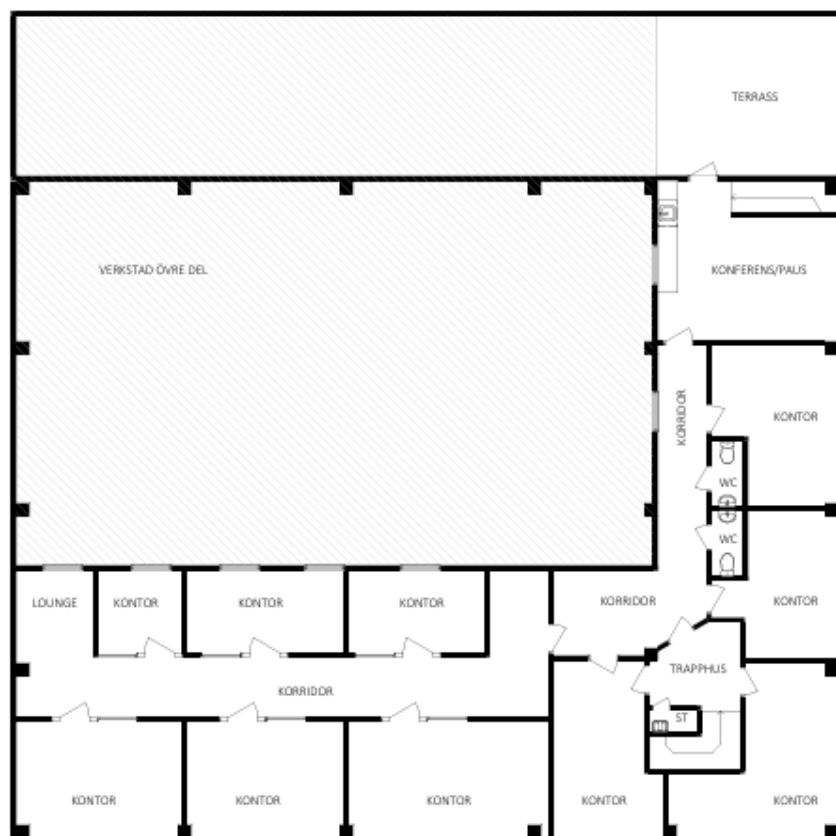

FÖRSLAG FÖR LOKAL

KV. VALLENTUNA-MÖRBY 1:125 - DEL AV PLAN 0 SAMT PLAN 1tr, ~ 300 m²

ILLUSTRATIONSSKISS SKALA 1:150 (A3) - 2025-04-09