


Alt 1

Grön = hyresgästens yta

Gul = delad yta

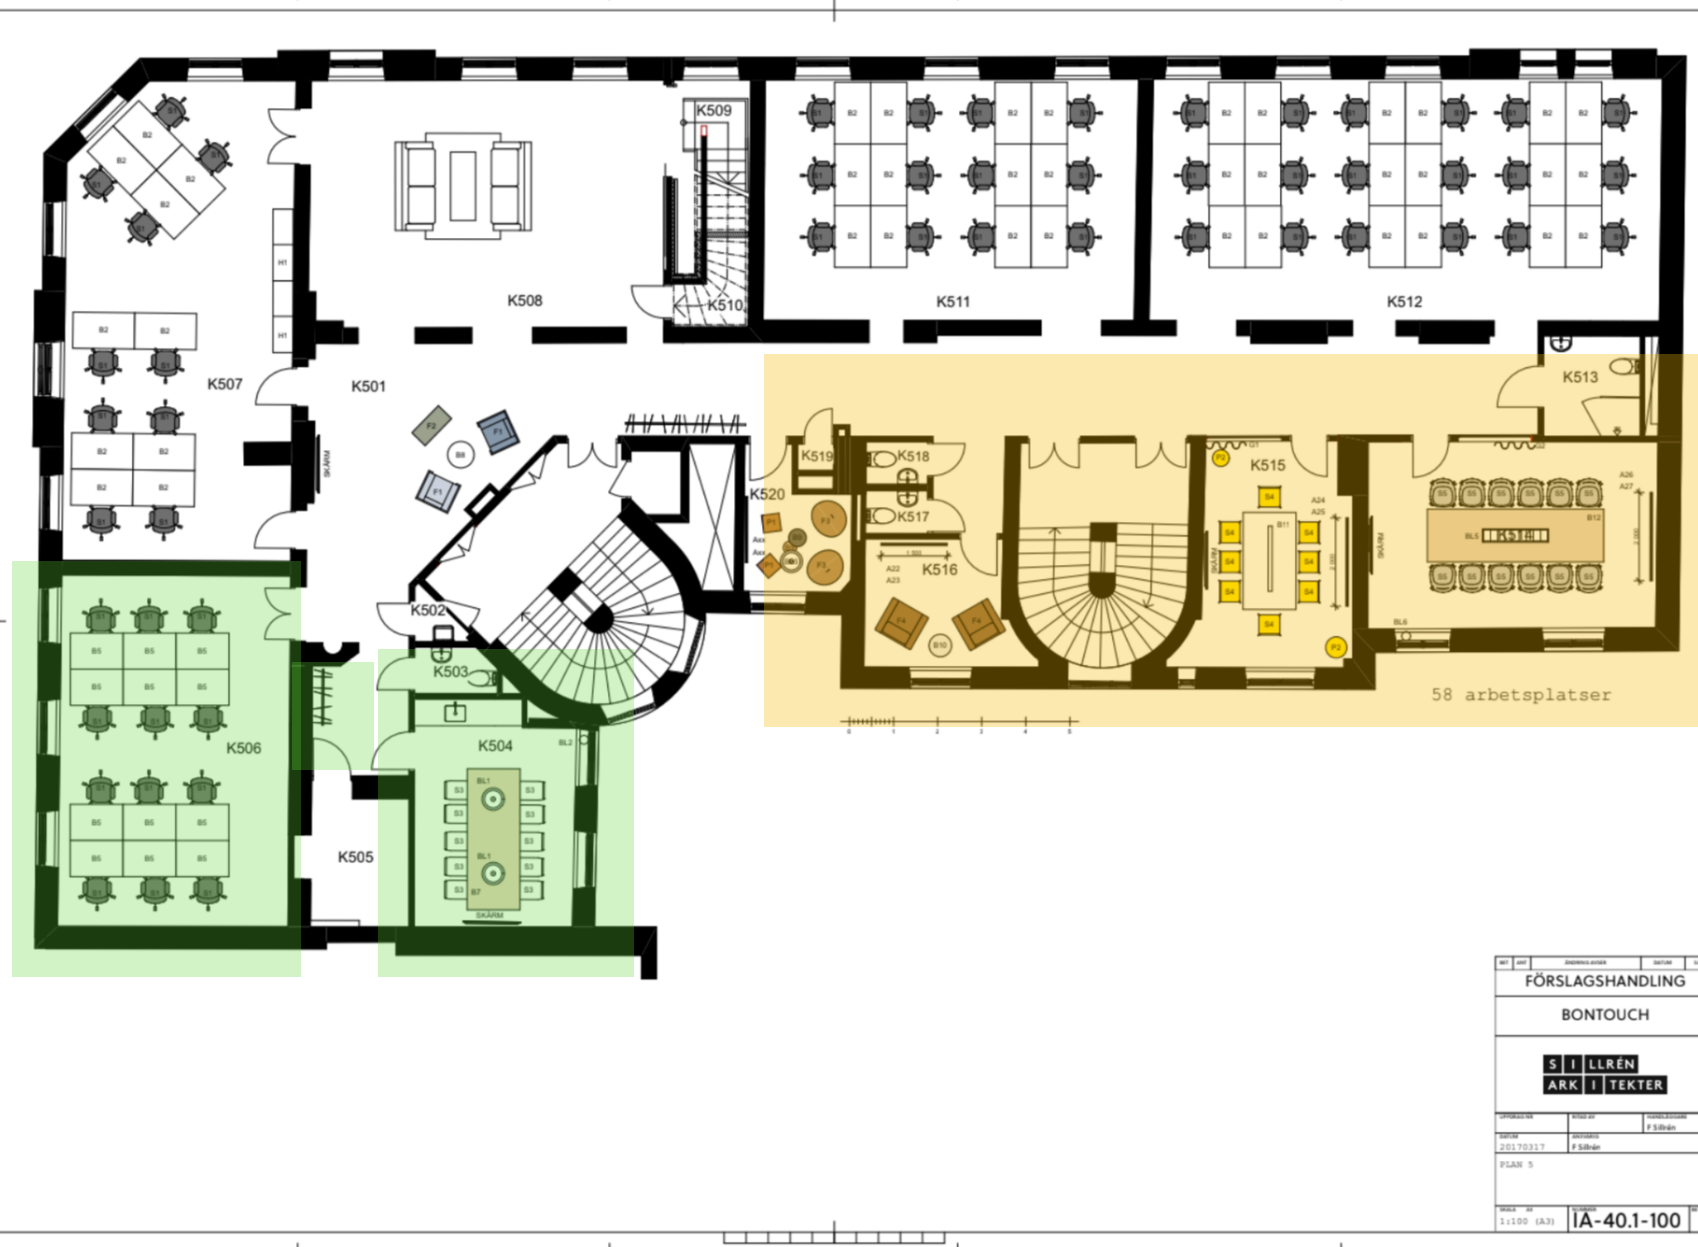

Alt 2

Grön = hyresgästens yta

Gul = delad yta



NR	ÄNDRA	ÄNDRA	ÄNDRA
FÖRSLAGSHANDLING			
BONTOUCH			
S I LLRÉN ARK I TEKTER			
PROJEKT NR	ÄNDRA	ÄNDRA	ÄNDRA
20170317	ÄNDRA	F 5.000	
PLAN 3			
PROJEKT NR	ÄNDRA	ÄNDRA	ÄNDRA
1:100 (A3)	IA-40.1-100		

Alt 3

Grön = hyresgästens yta

Gul = delad yta



NR	ÄNDRA	ÄNDRA	ÄNDRA
FÖRSLAGSHANDLING			
BONTOUCH			
S I LLRÉN ARK I TEKTER			
PROJEKT NR	ÄNDRA	ÄNDRA	ÄNDRA
20170317	ÄNDRA	F 5.000	
PLAN 3			
PROJEKT NR	ÄNDRA	ÄNDRA	ÄNDRA
1:100 (A3)	IA-40.1-100		