


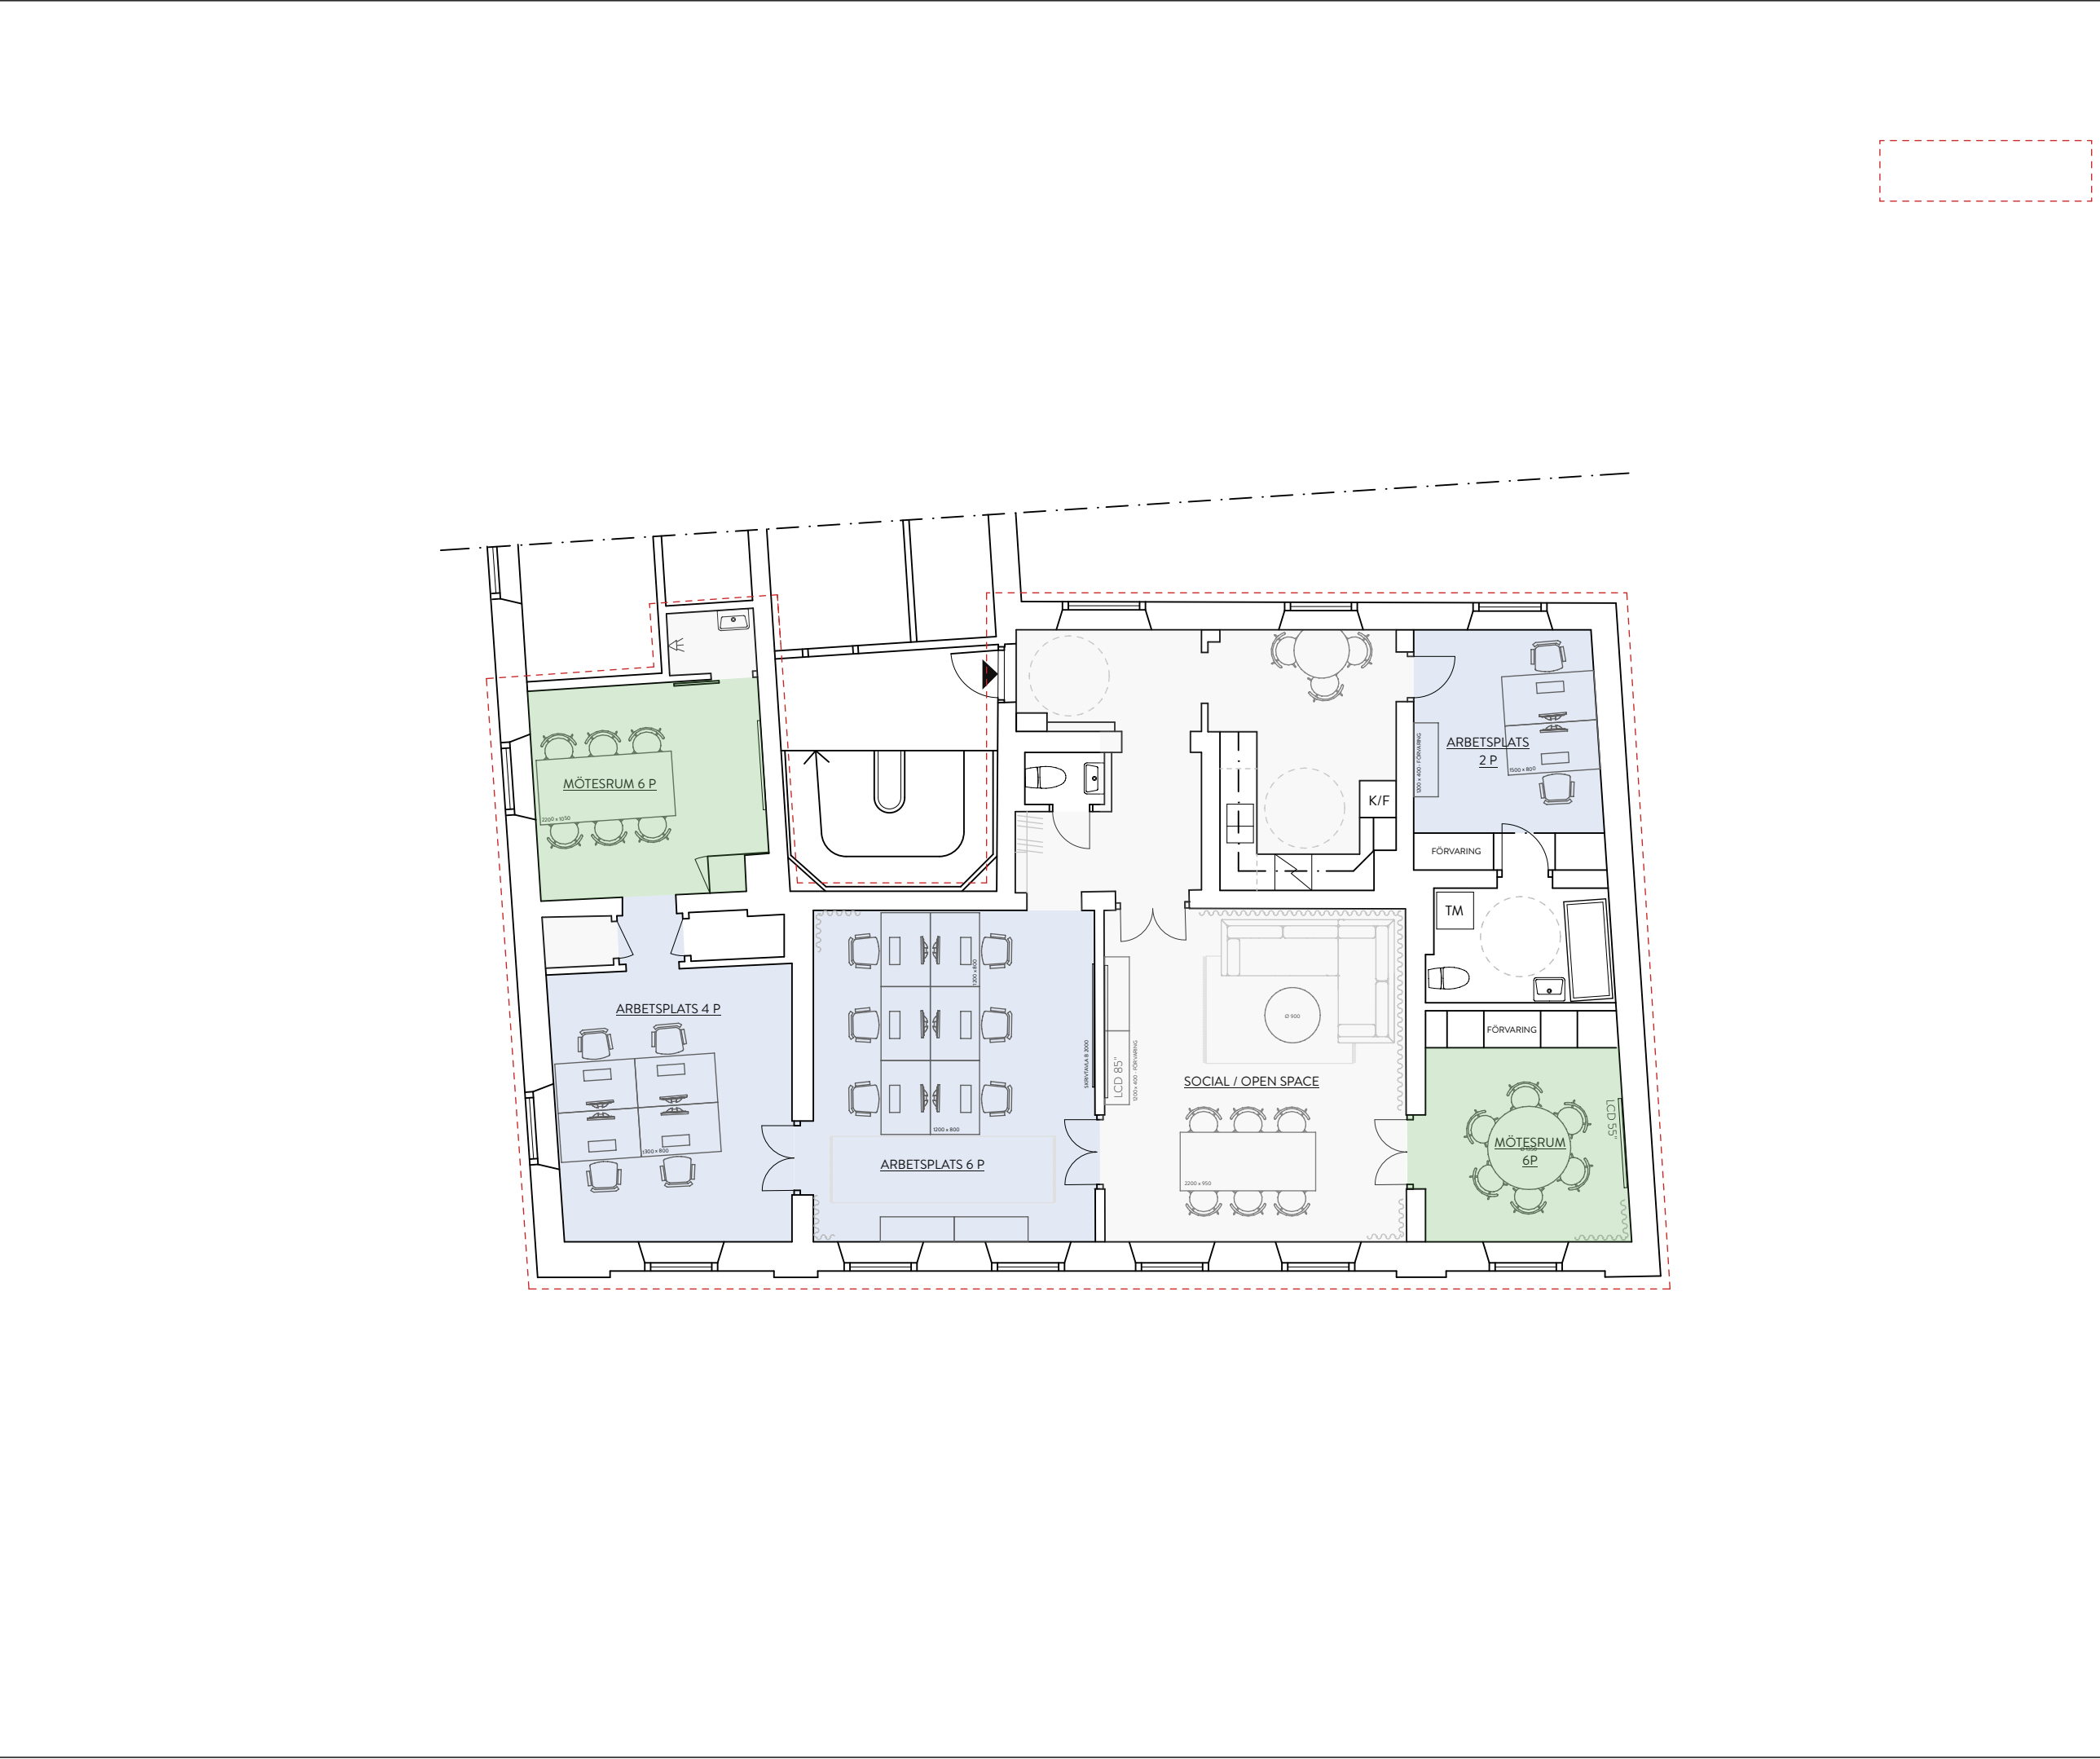

HÄNVISNINGAR-

GRÄNS FÖR BYGGLOV

BYGGLOVSHANDLING

reactor

SPACE
DEVELOPMENT
GROUP

Client SDG

Project Office Djurgården

Drawing Plan (våning 2)

Drawing no A03

Scale 1:100 A3

Date 24 06 17

Drawn by JK

Rev