


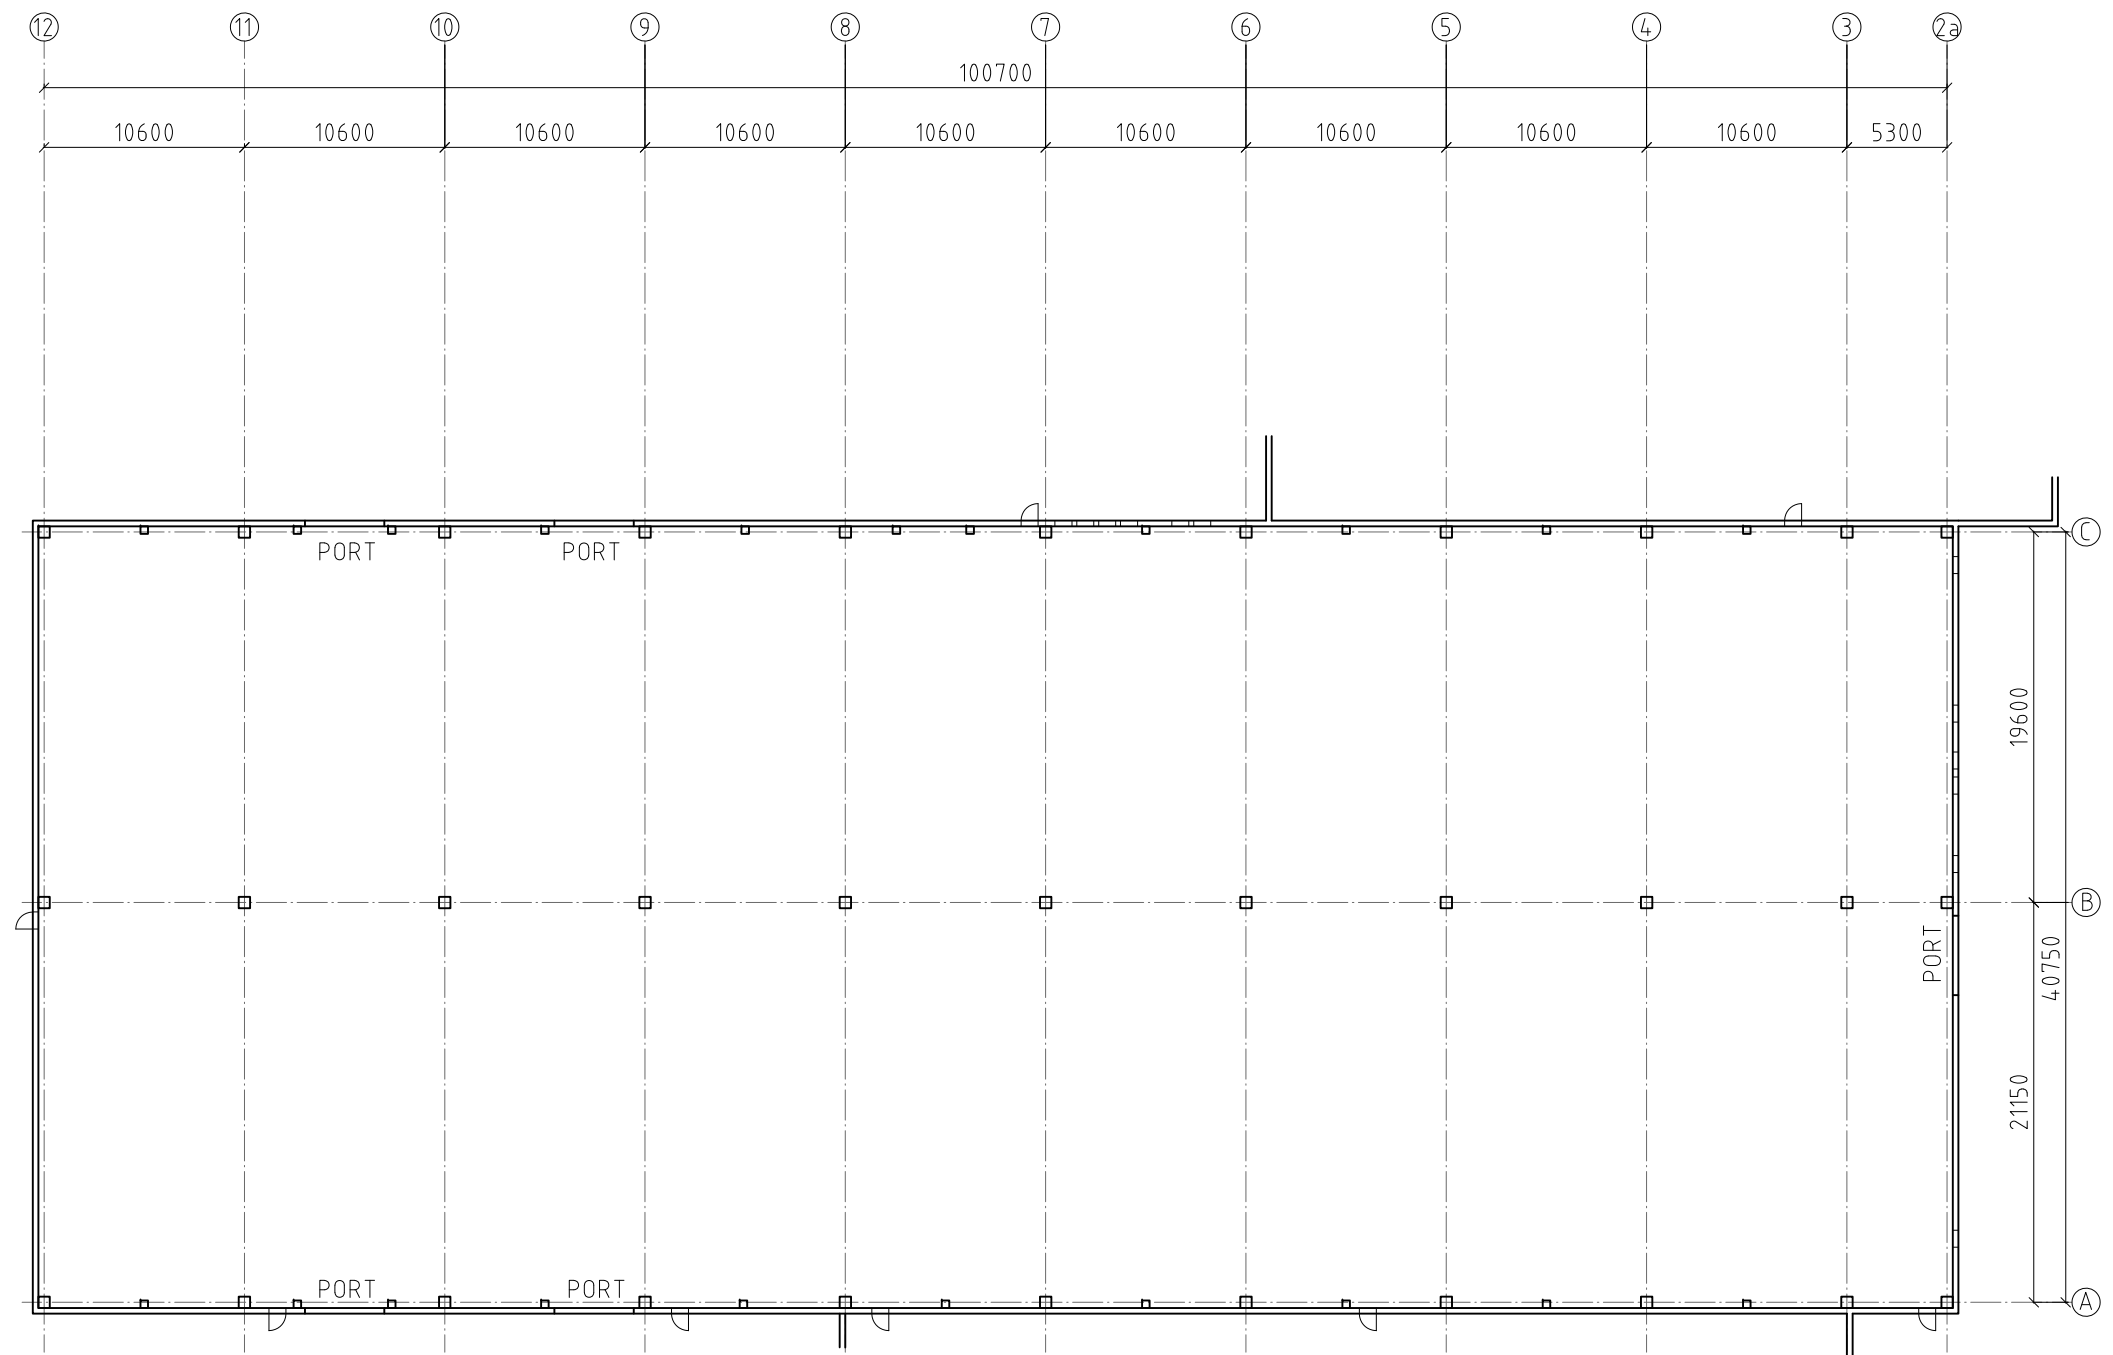

Nödesta 13
Plan 1:400
Anemon Arkitekter 230809

Ritningen konstruerad utifrån
bygglovsritning från 1989