


LOKALFAKTABLAD

Sälgen 2 – Birger Jarlsgatan

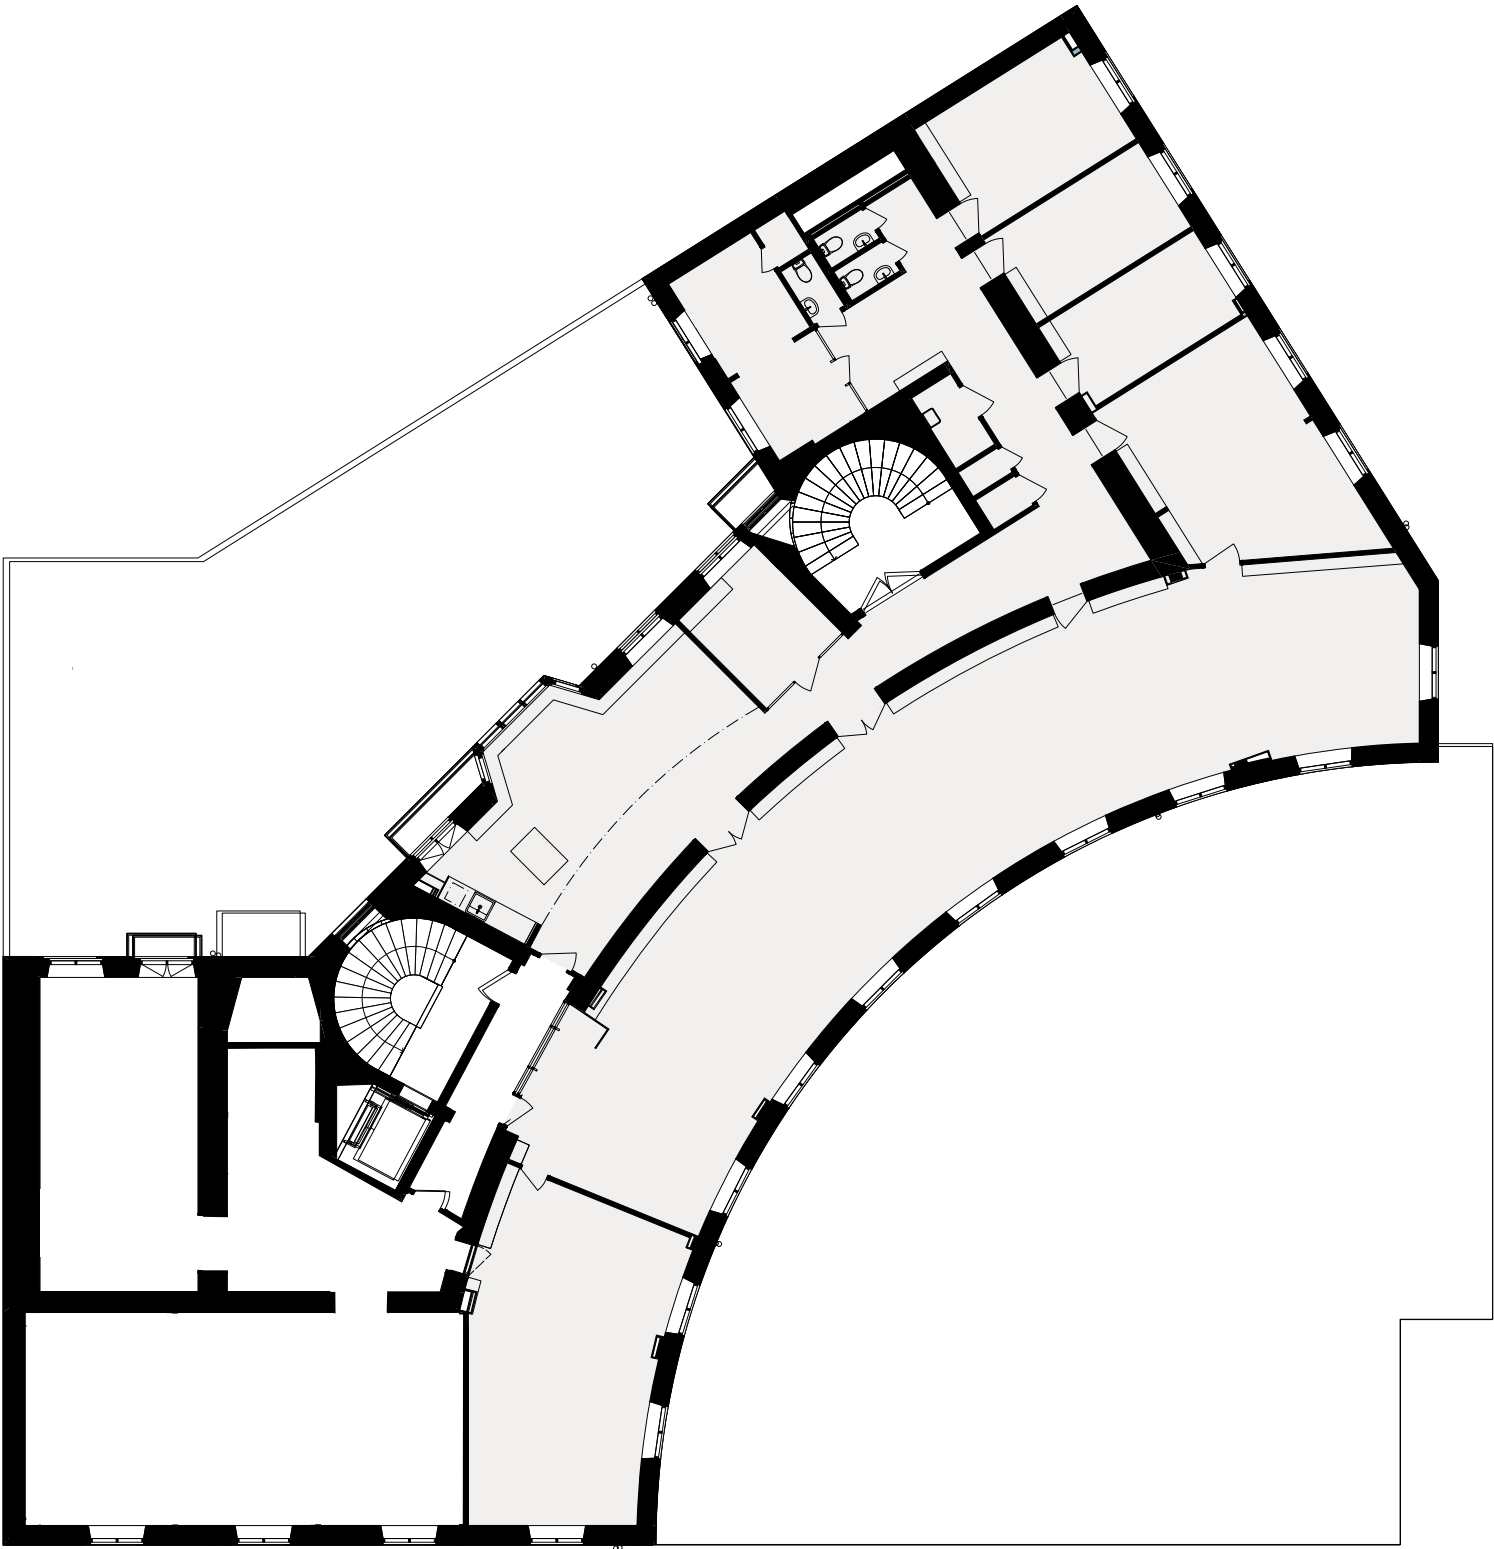

SKALA 1:200 (A3)

LOKALFAKTA

Sälgen 2


LOKALNUMMER:

5037-5003

LOKALAREA: (CIRKA)


415 m²

SEKTION

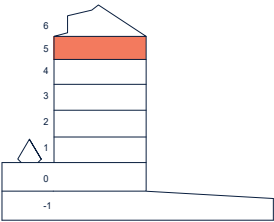

ORIENTERINGSVY

Uppifrån

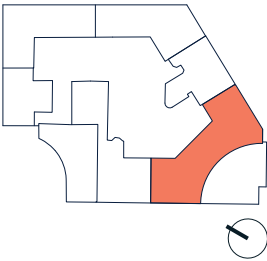

FÖRKLARINGAR

I lokalarean ingår 9 m² entréyta intill trapphus.

Lokalyta



Upprättad: 2025.04.22
Wallenstam förbehåller sig rätten till ändringar.

LOKALFAKTABLAD

Sälgen 2 – Birger Jarlsgatan



LOKALFAKTA

Sälgen 2


LOKALNUMMER:

5037-5003

LOKALAREA: (CIRKA)


415 m²

SEKTION

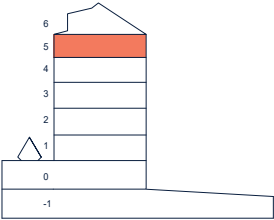

ORIENTERINGSVY

Uppifrån

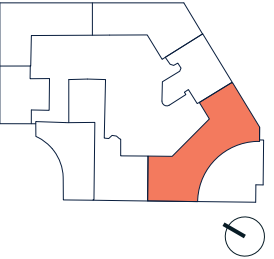

FÖRKLARINGAR

I lokalarean ingår 9 m² entréyta intill trapphus.

- Pentry / Loungeyta
- Mötesrum
- Arbetsplatser
- Övrigt



Upprättad: 2025.04.22
Wallenstam förbehåller sig rätten till ändringar.

SKALA 1:200 (A3)