


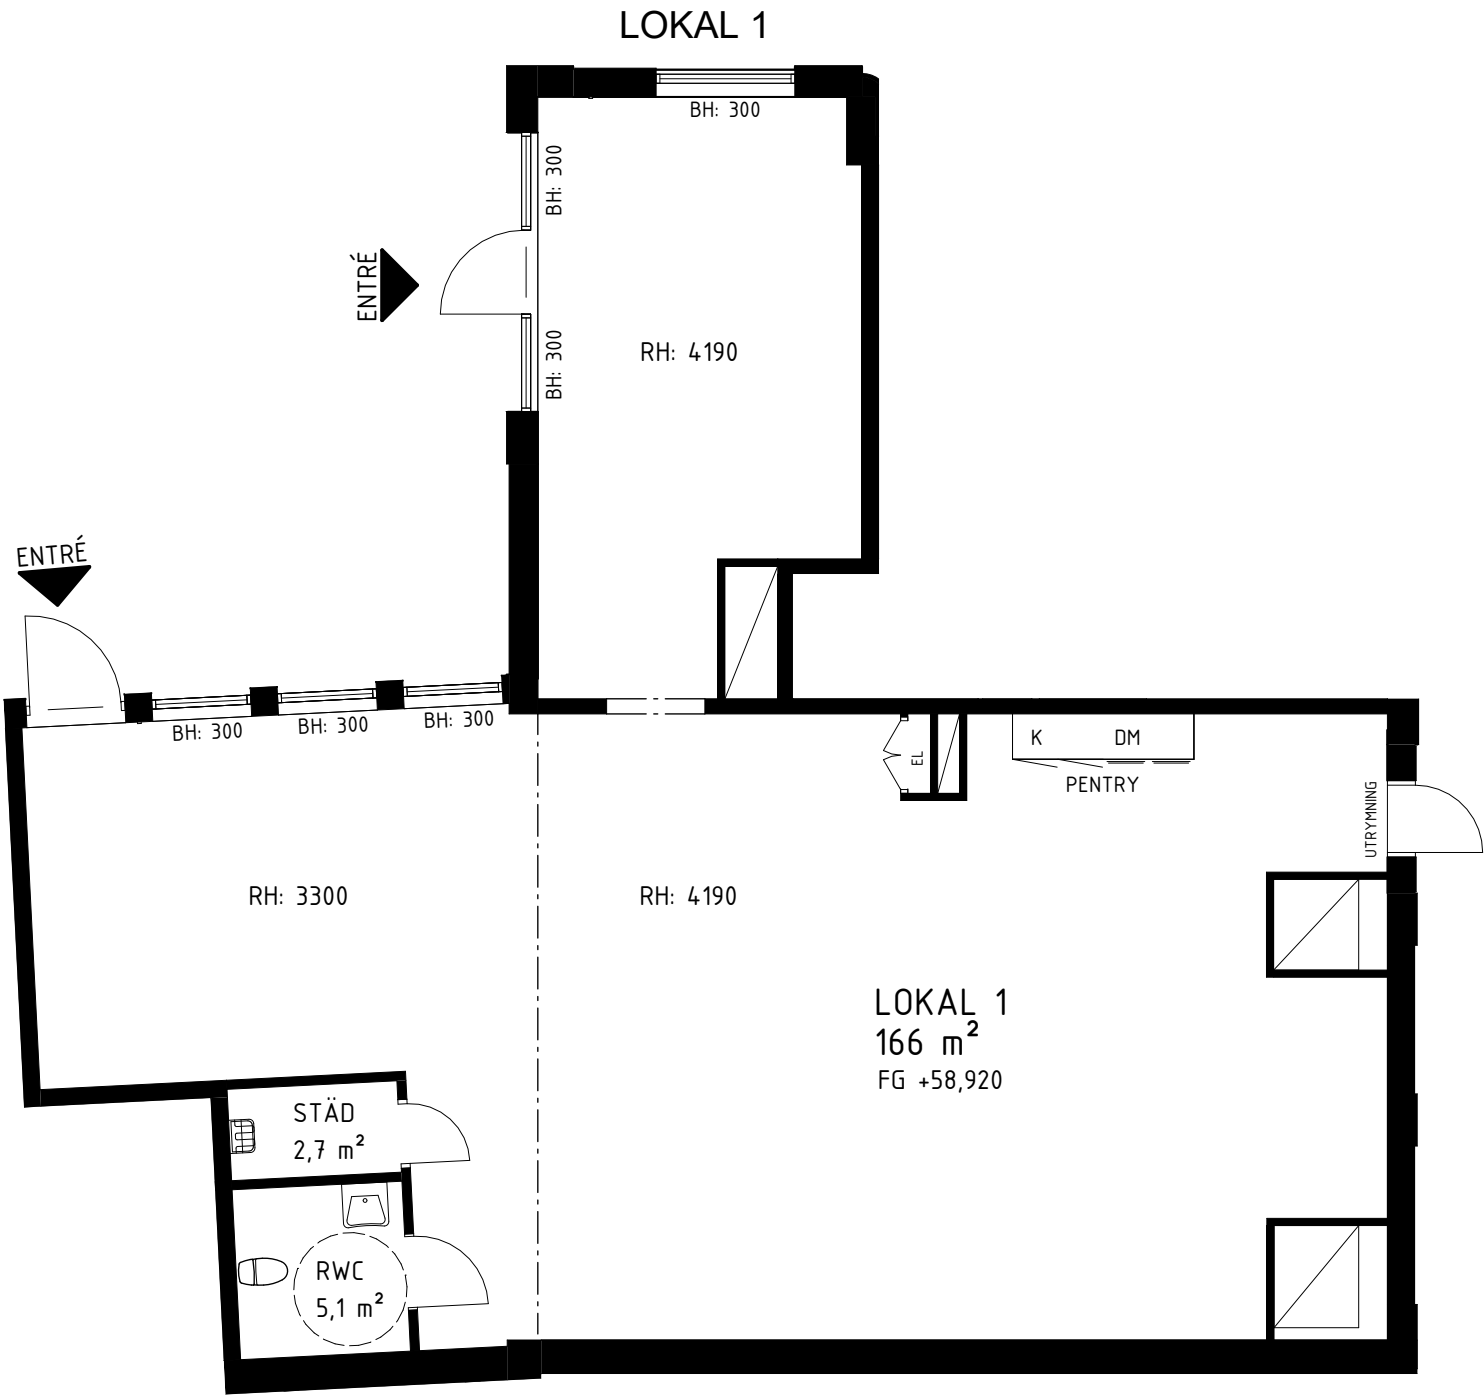

FÖRKLARINGAR

- K Bänkkyl
DM Diskmaskin
EL/IT Elcentral/IT
S Skåp
BH: Bröstningshöjd enl. plan.
FH: Fri höjd under installationer enl. plan.
RH: Rumshöjd enl. plan.
UK: Underkant
FG: Färdig golvnivå

Lokala avvikelser kan förekomma
Revideringar kan komma att ske.
Denna handling kan komma att
förändras i samråd mellan parterna
efter bygghandlingsprojektering.

Notera att installationer i tak samt
undertak kommer att påverka den
RH, rumshöjd, som anges.
Utreds vidare.

