


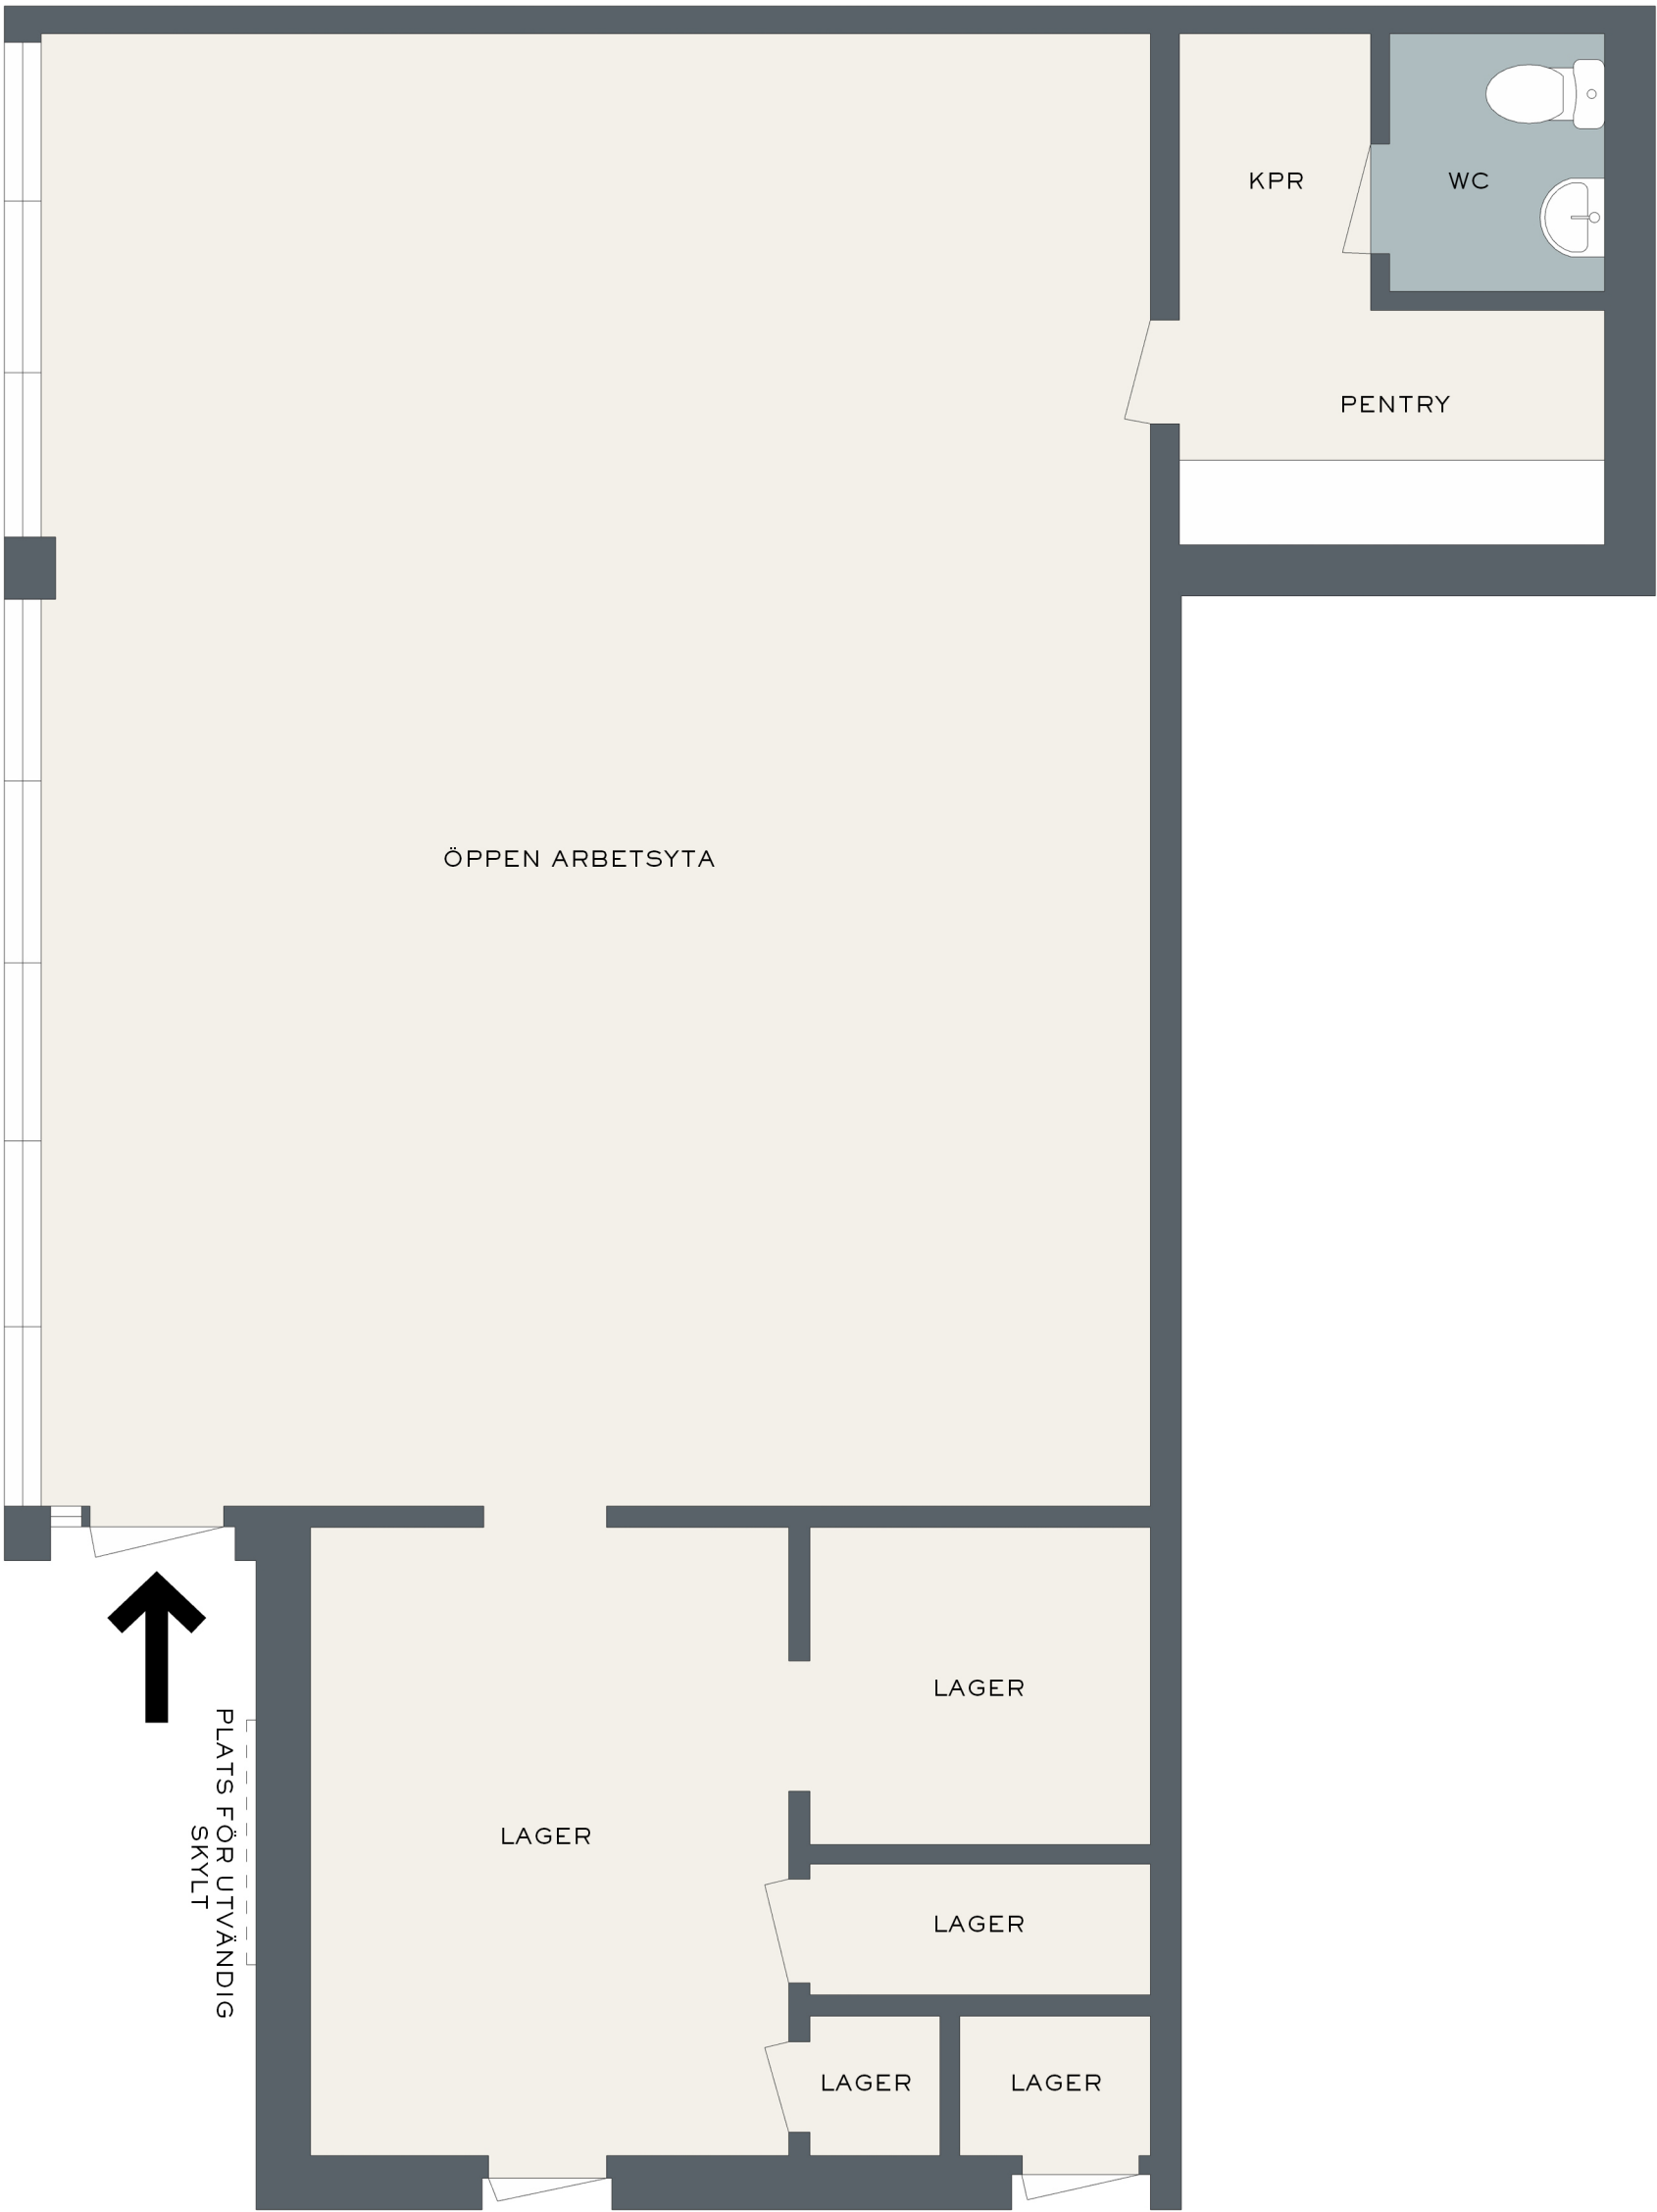

ADRESS
ROSLAGSGATAN 26

VÅN
MARKPLAN

FÖRKLARING

- ARBETSYTOR/ ALLMÄNNA YTOR/
FÖRRÅD/ PENTRY
- WC/ RWC/ DUSCH/
STÅD
- TRAPPHUS/ UTMHUS
- ENTRÉPIL

