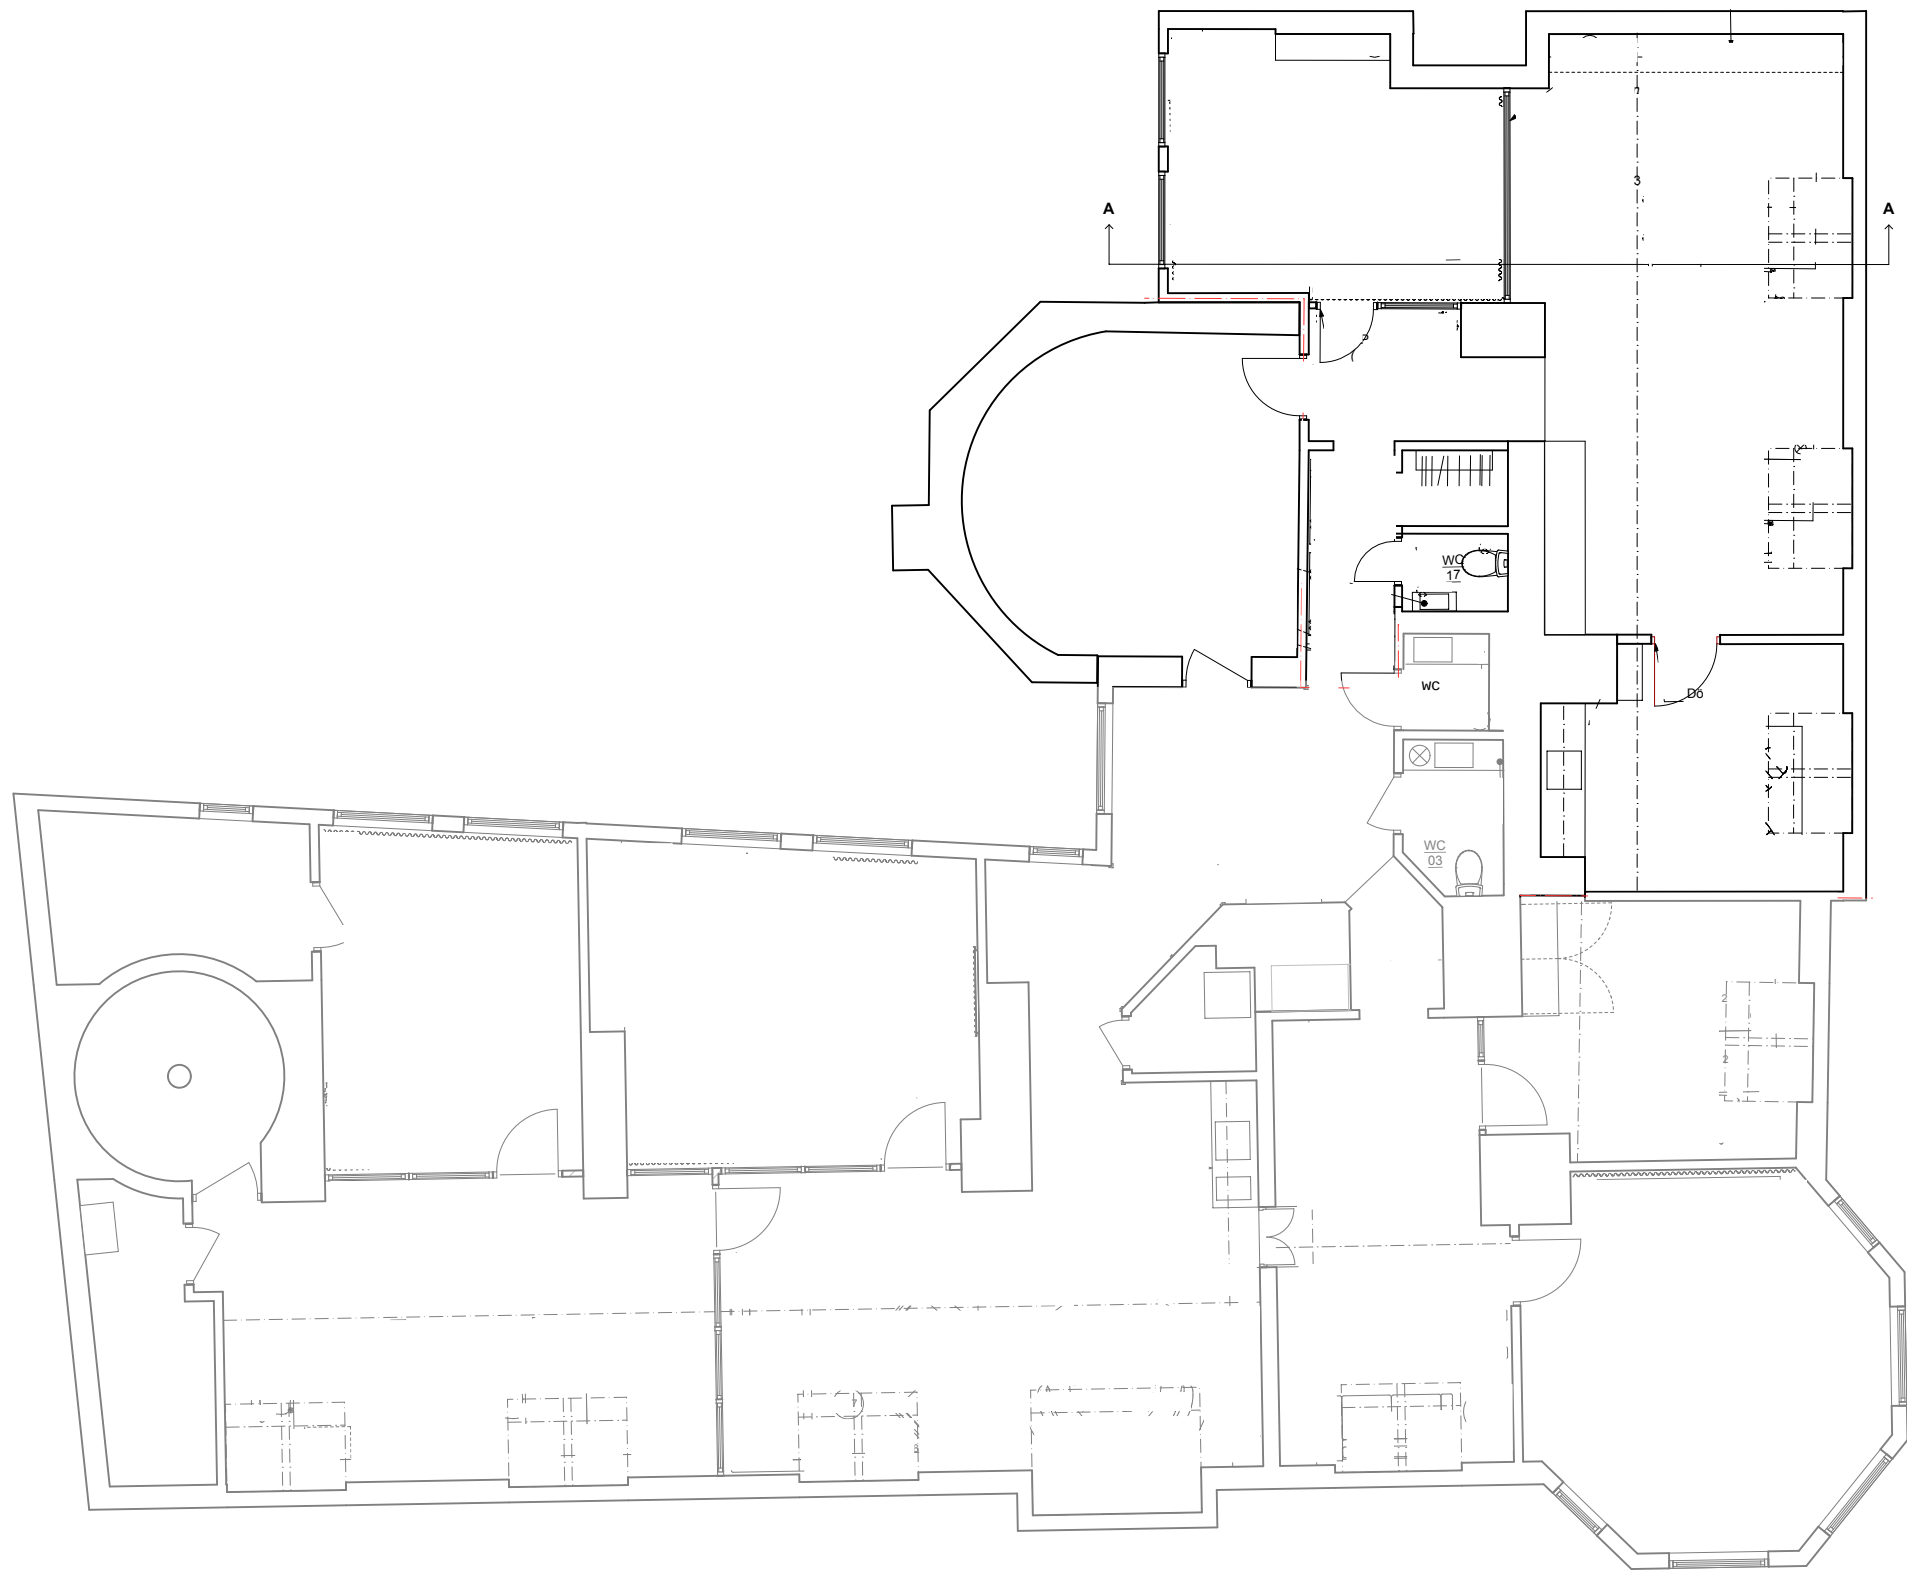


BET	ANT	ÄNDRING AVSER	DATUM	Sign.
Innovation Properties				
Kontr nr 109 0601				
Bilaga 8				
A				
K				
V				
E				
B				
UPPDRAG NR		RITAD AV	HANDLÄGGARE	
inno-03		MT	PE	
DATUM		ANSVARIG		
161128		DW		
SKALA	A3=50%	NUMMER	BET	
1:50		IA-46.1-002		