


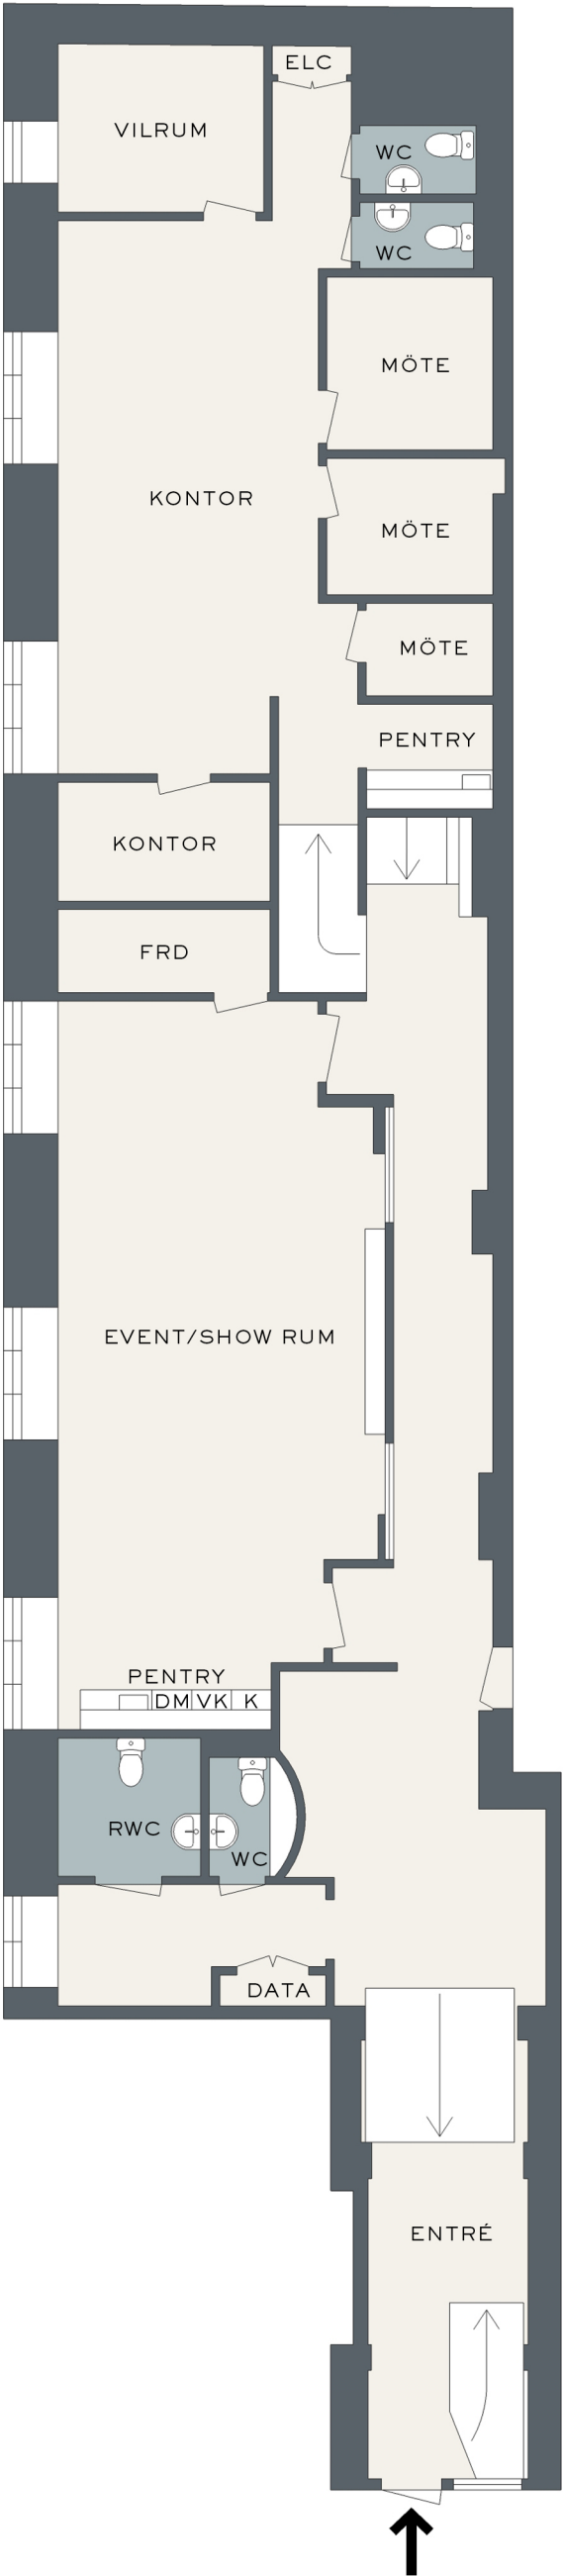

ADRESS
DROTTNINGGATAN 71C

VÅN
BOTTENPLAN

KVM
667 KVM

FÖRKLARING

- | | | | |
|--|--|--|-------------------------|
| | ARBETSYTOR/ ALLMÄNNA YTOR/
FÖRRÅD/ PENTRY | | WC/ RWC/ DUSCH/
STÅD |
| | TRAPPHUS/ UTMHUS | | |
| | ENTRÉPIL | | |

