


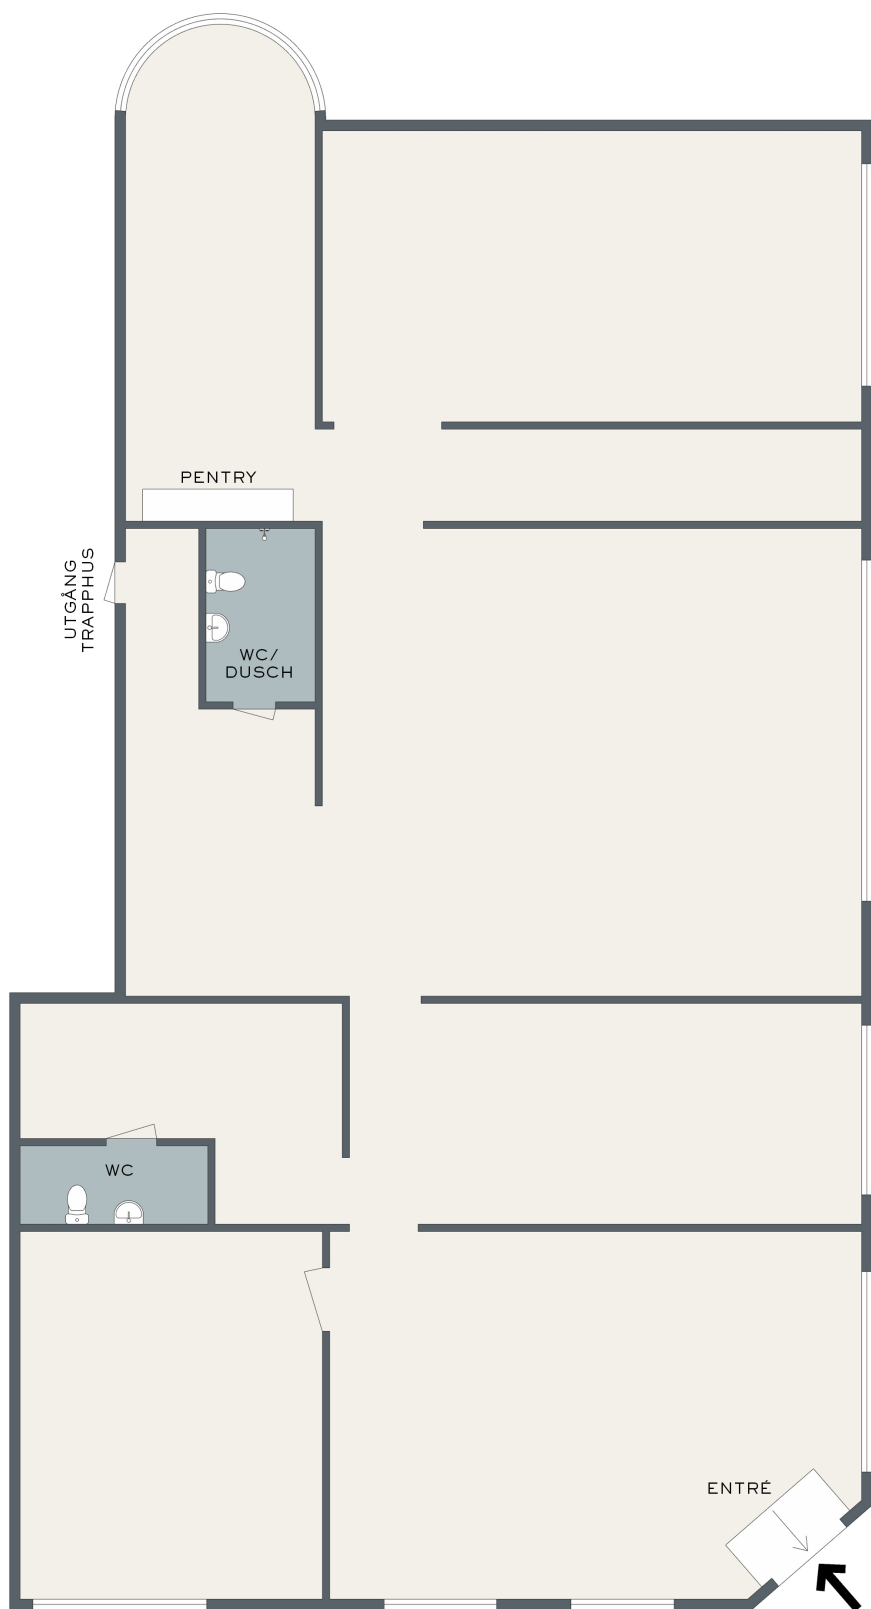

ADRESS
KATARINA BANGATA 48

KVM
140 KVM

FÖRKLARING

ARBETSYTOR/ ALLMÄNNA YTOR/
FÖRRÅD/ PENTRY

WC/ RWC/ DUSCH/
STÄD

TRAPPHUS/ UTMÖR

ENTRÉPIL



NEW PROPERTY