


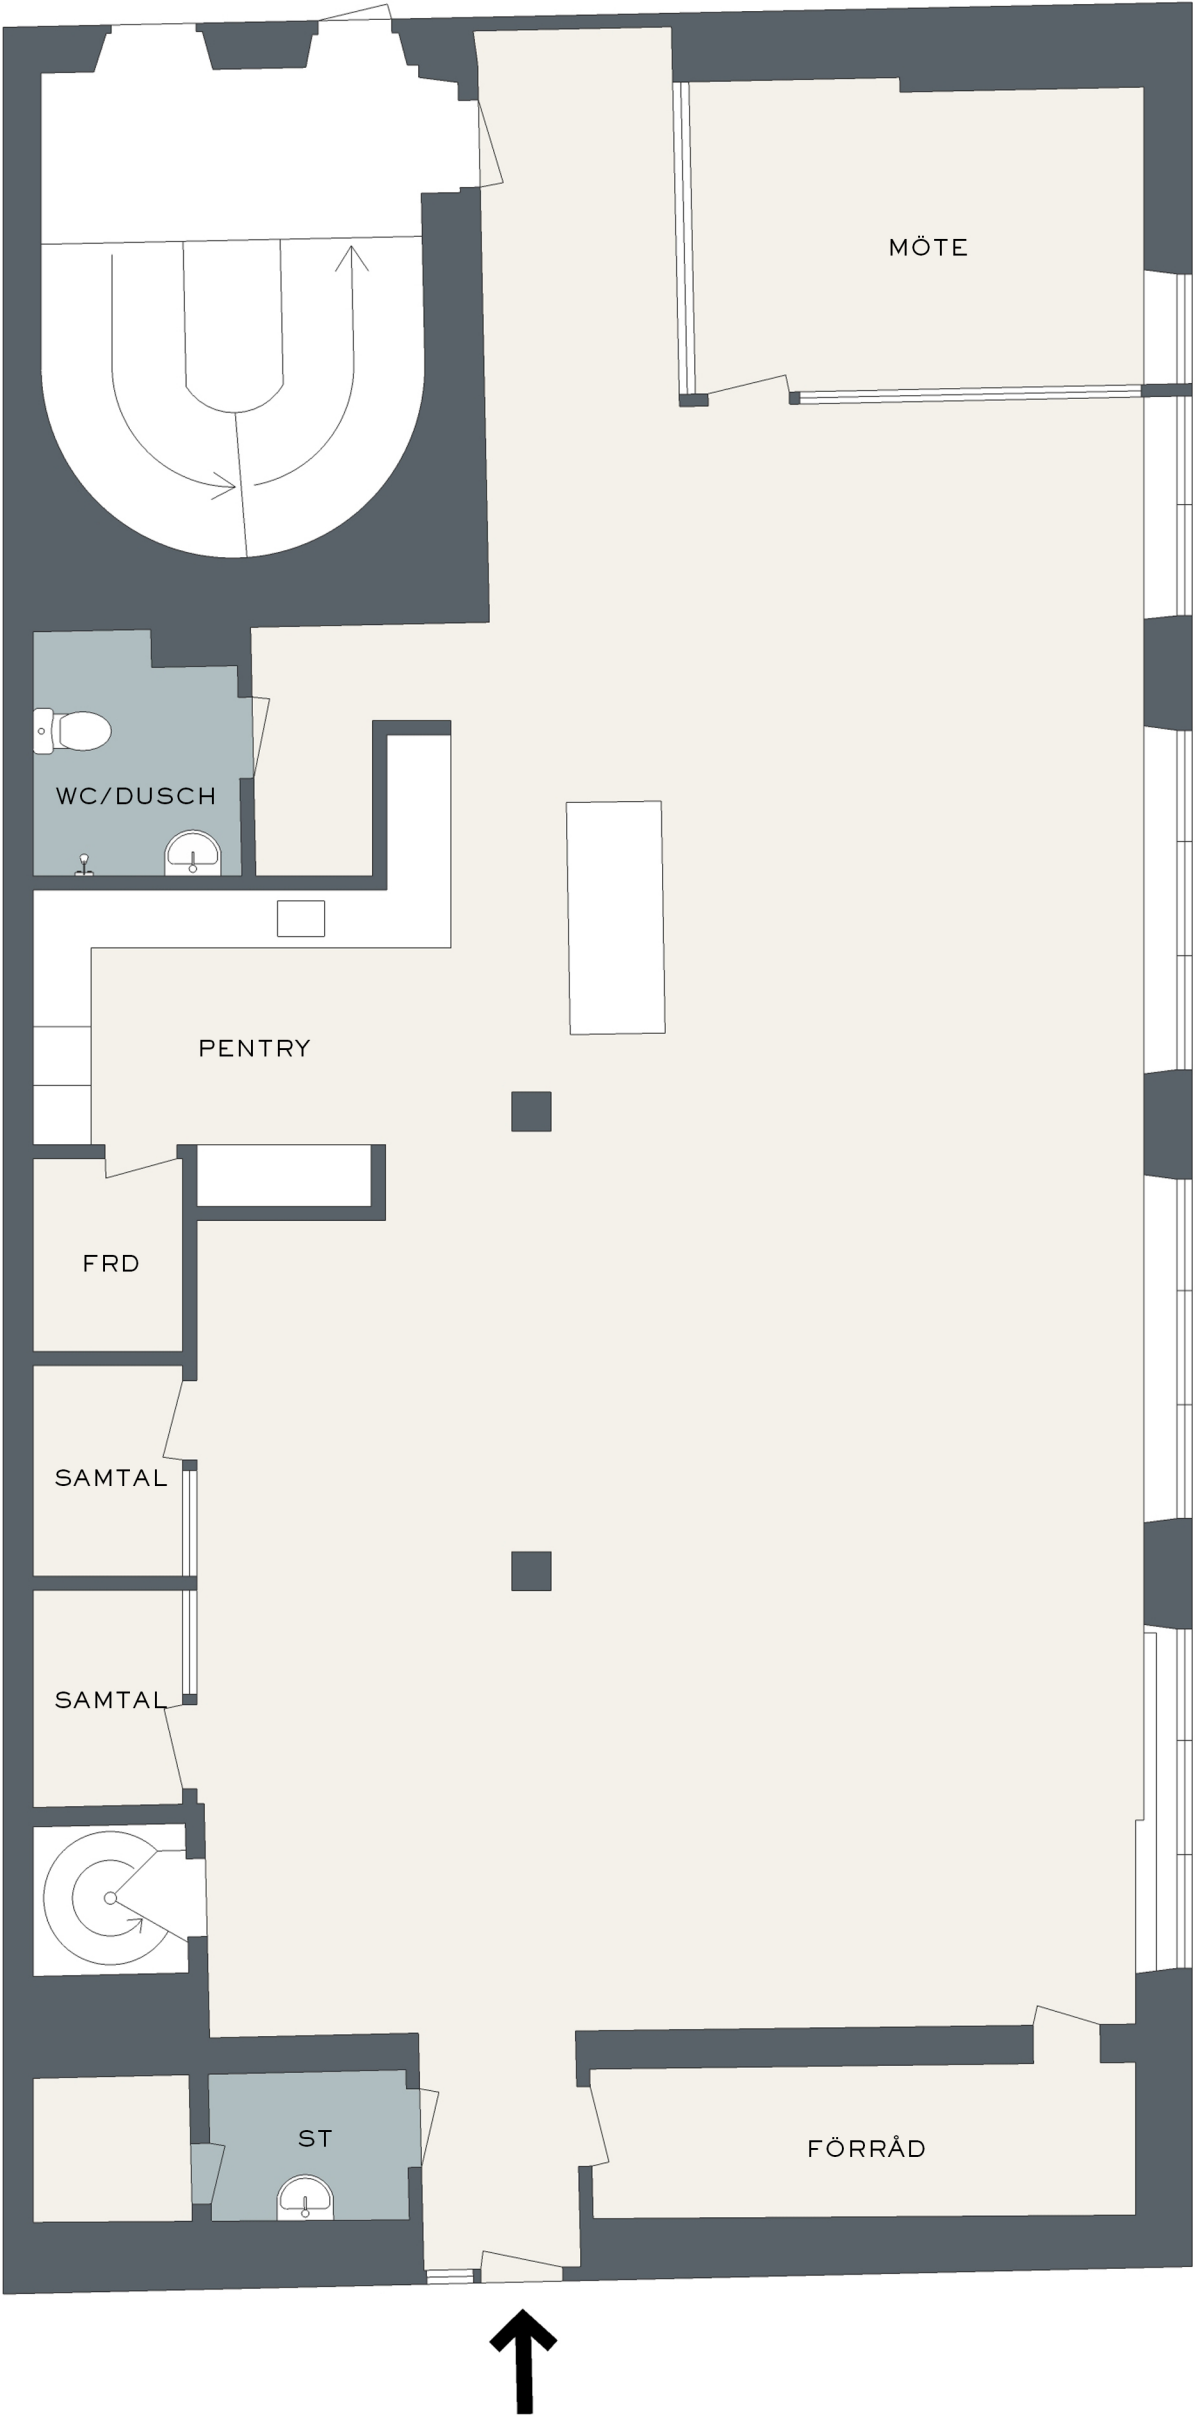

ADRESS
BJÖRNS TRÄDGÅRDSGRÄND 1
VÅN
PLAN 4
KVM
235 KVM

FÖRKLARING

- ARBETSYTOR/ ALLMÄNNA YTOR/ FÖRRÅD/ PENTRY
- WC/ RWC/ DUSCH/ STÅD
- TRAPPHUS/ UTMHUS
- ENTRÉPIL

