


PENTRY

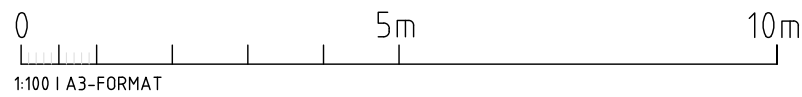

BET	ANT	ÄNDRINGEN AVSER	DATUM	SIGN
SKISS 221018				
NOOA		+46(0)8-200188		
new office of architecture		www.nooa.nu		
UPPDRAG NR 1823	RITAD/KONSTR AV EJ	HANDLÄGGARE BJ		
DATUM 2022-10-XX	ANSVARIG BJÖRN JOGEFALK			
KV. RUDAN MINDRE 14 TJÄRHÖVSGATAN 34, STOCKHOLM VÅNING 1 TRAPPA				
SKALA 1:100 (A4)	NUMMER A-40-1-020	I BET		

REF: LAGER:

P.L.C. 2022-10-18 10:51 G:\PROJEKT\1826-01 AKIFA TJÄRHÖVSGATAN 34-VY101 RITNINGAR\A\MODELL\SKISSER\A4_0_P020.DWG BJÖRN JOGEFALK