


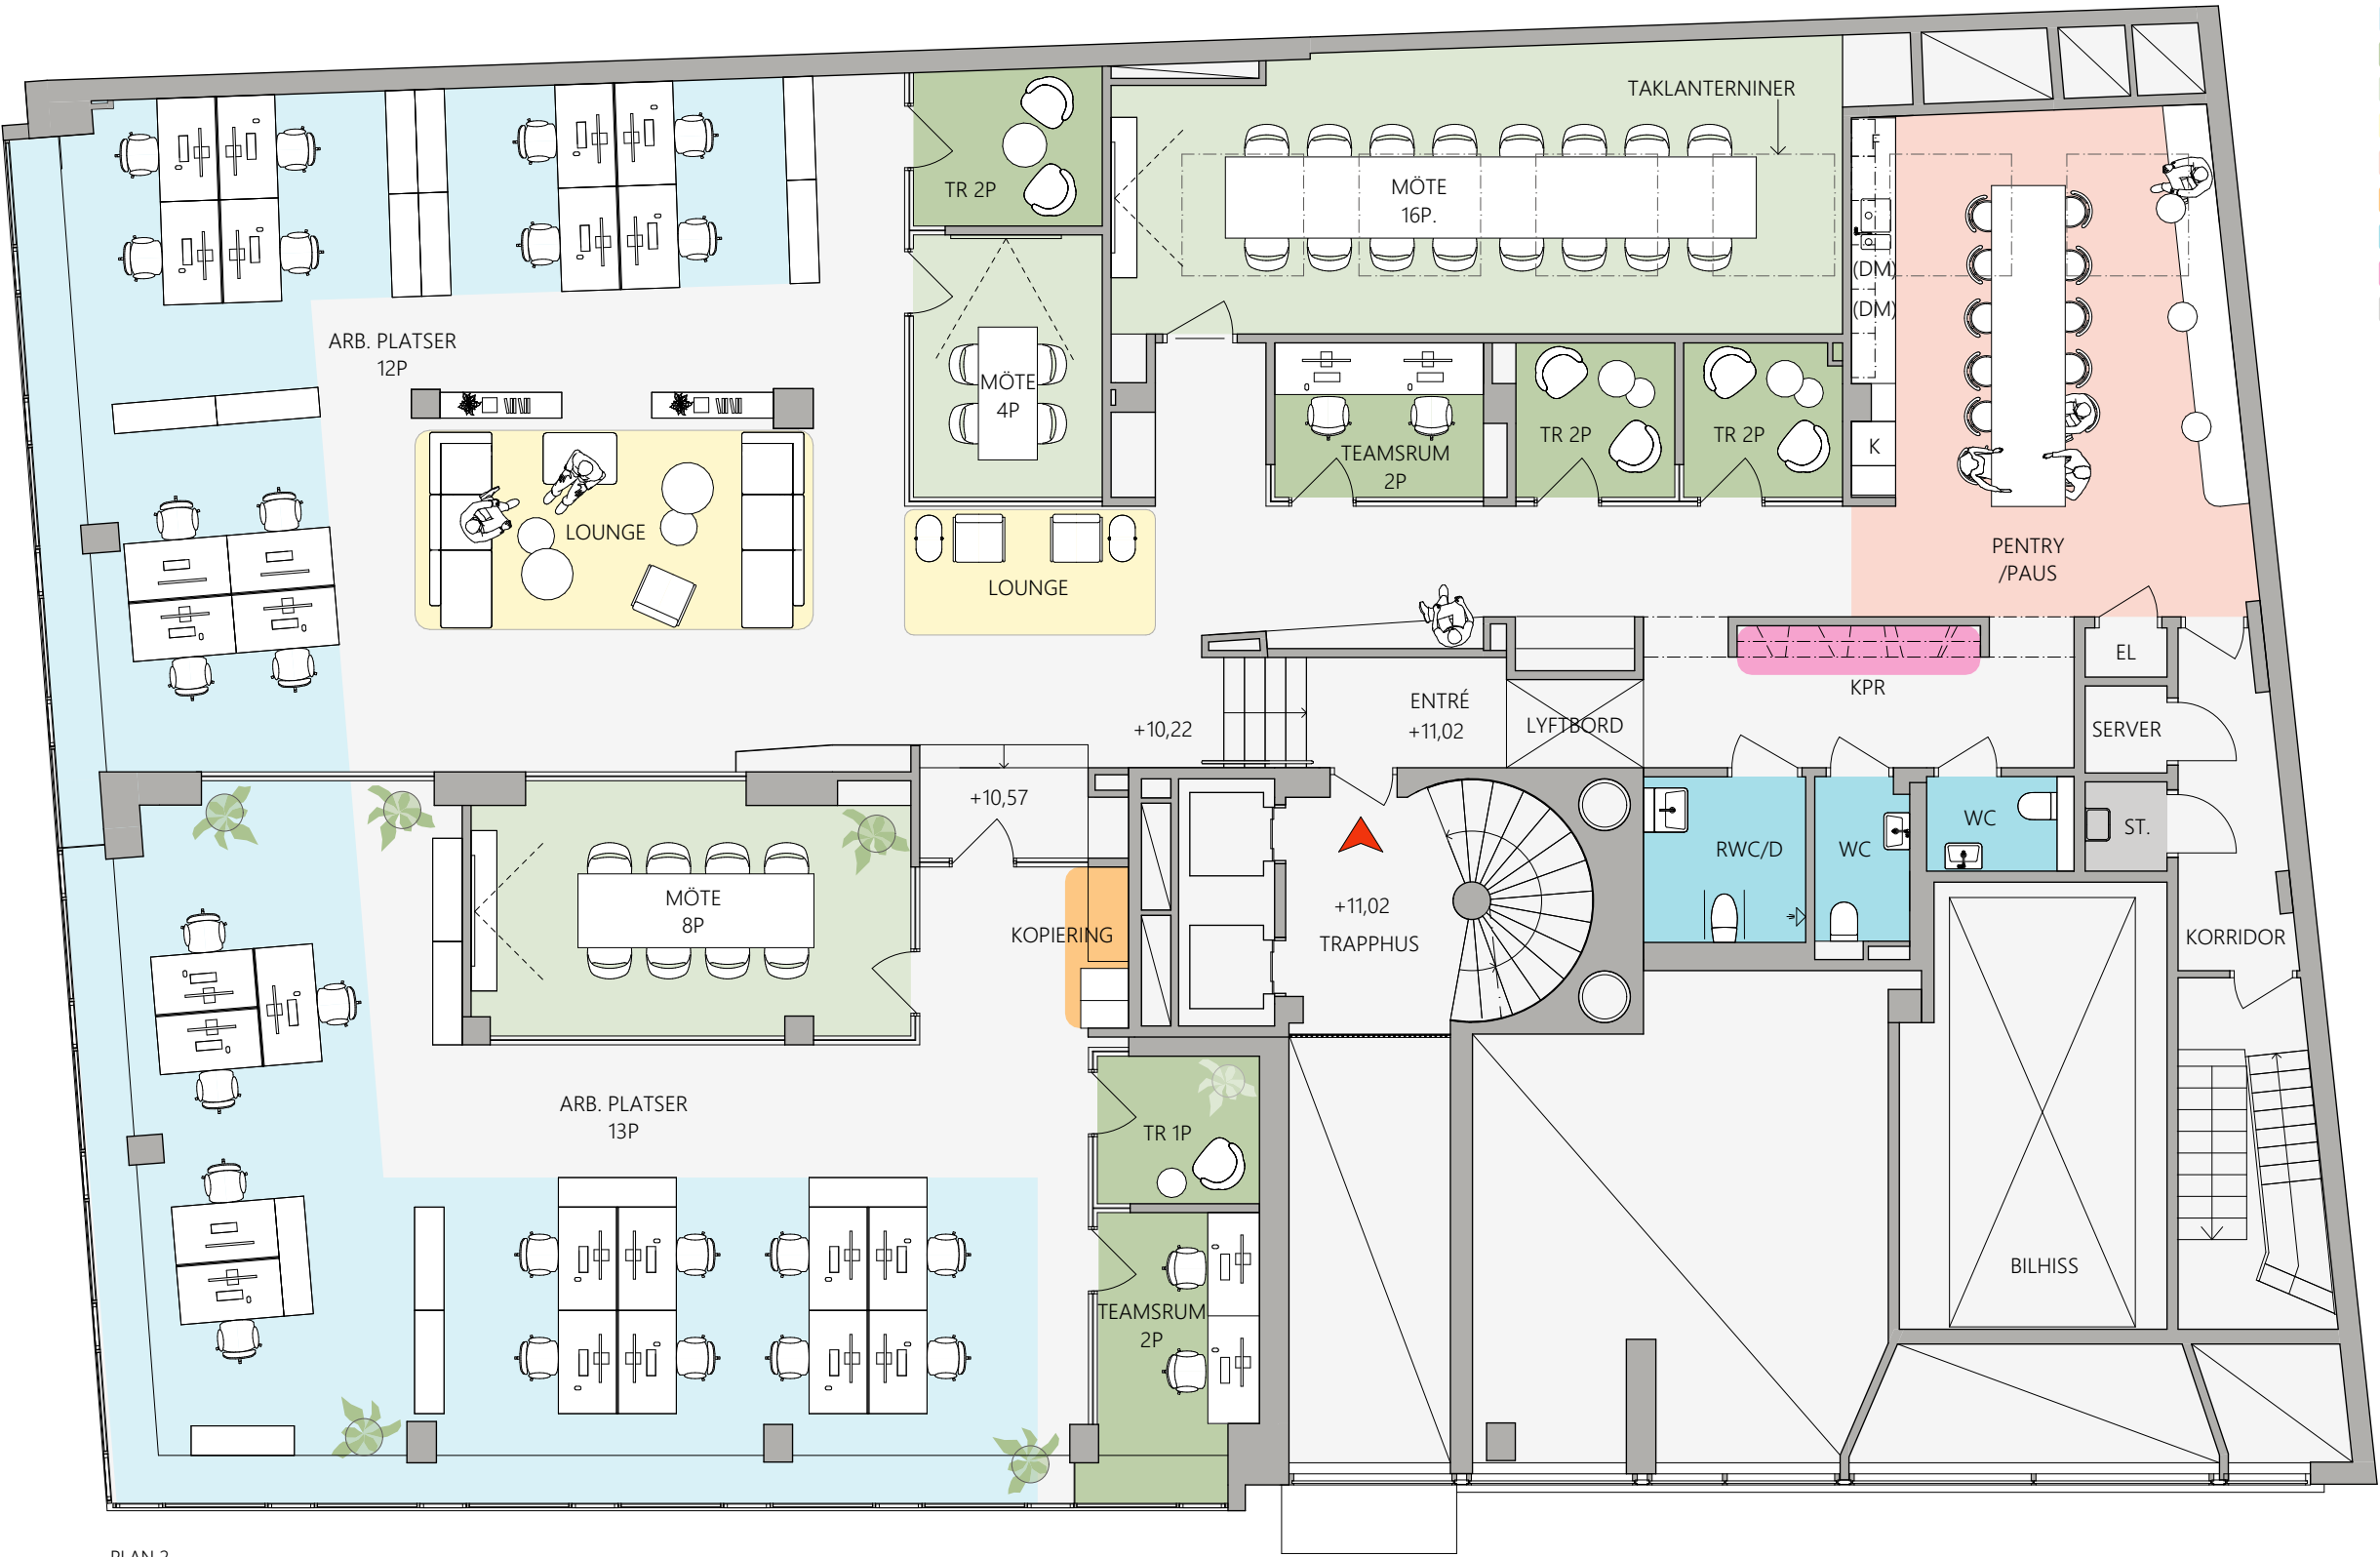

ARBETSPLATSER	25 st
SAMTAL/TEAMS/TYST RUM	6 st
MÖTESRUM	3 st
LOUNGEYTOR	2 st
PENTRY/PAUS	1 st
KOPIERING	1 st
WC, RWC/D	3 st
KAPPRUM	1 st
STÄD/FÖRRÅD	1 st

PLAN 2,
SKALA 1:100 (A3)
SKVALBERGET 21

OBS! AVVIKELSER KAN
FÖREKOMMA.
MÅTT FÖR INREDNING &
BYGGNATIONER I LOKAL MÅSTE
ALLTID KONTROLLERAS PÅ
PLATS.

