




Aktiebolaget Hörnstenen

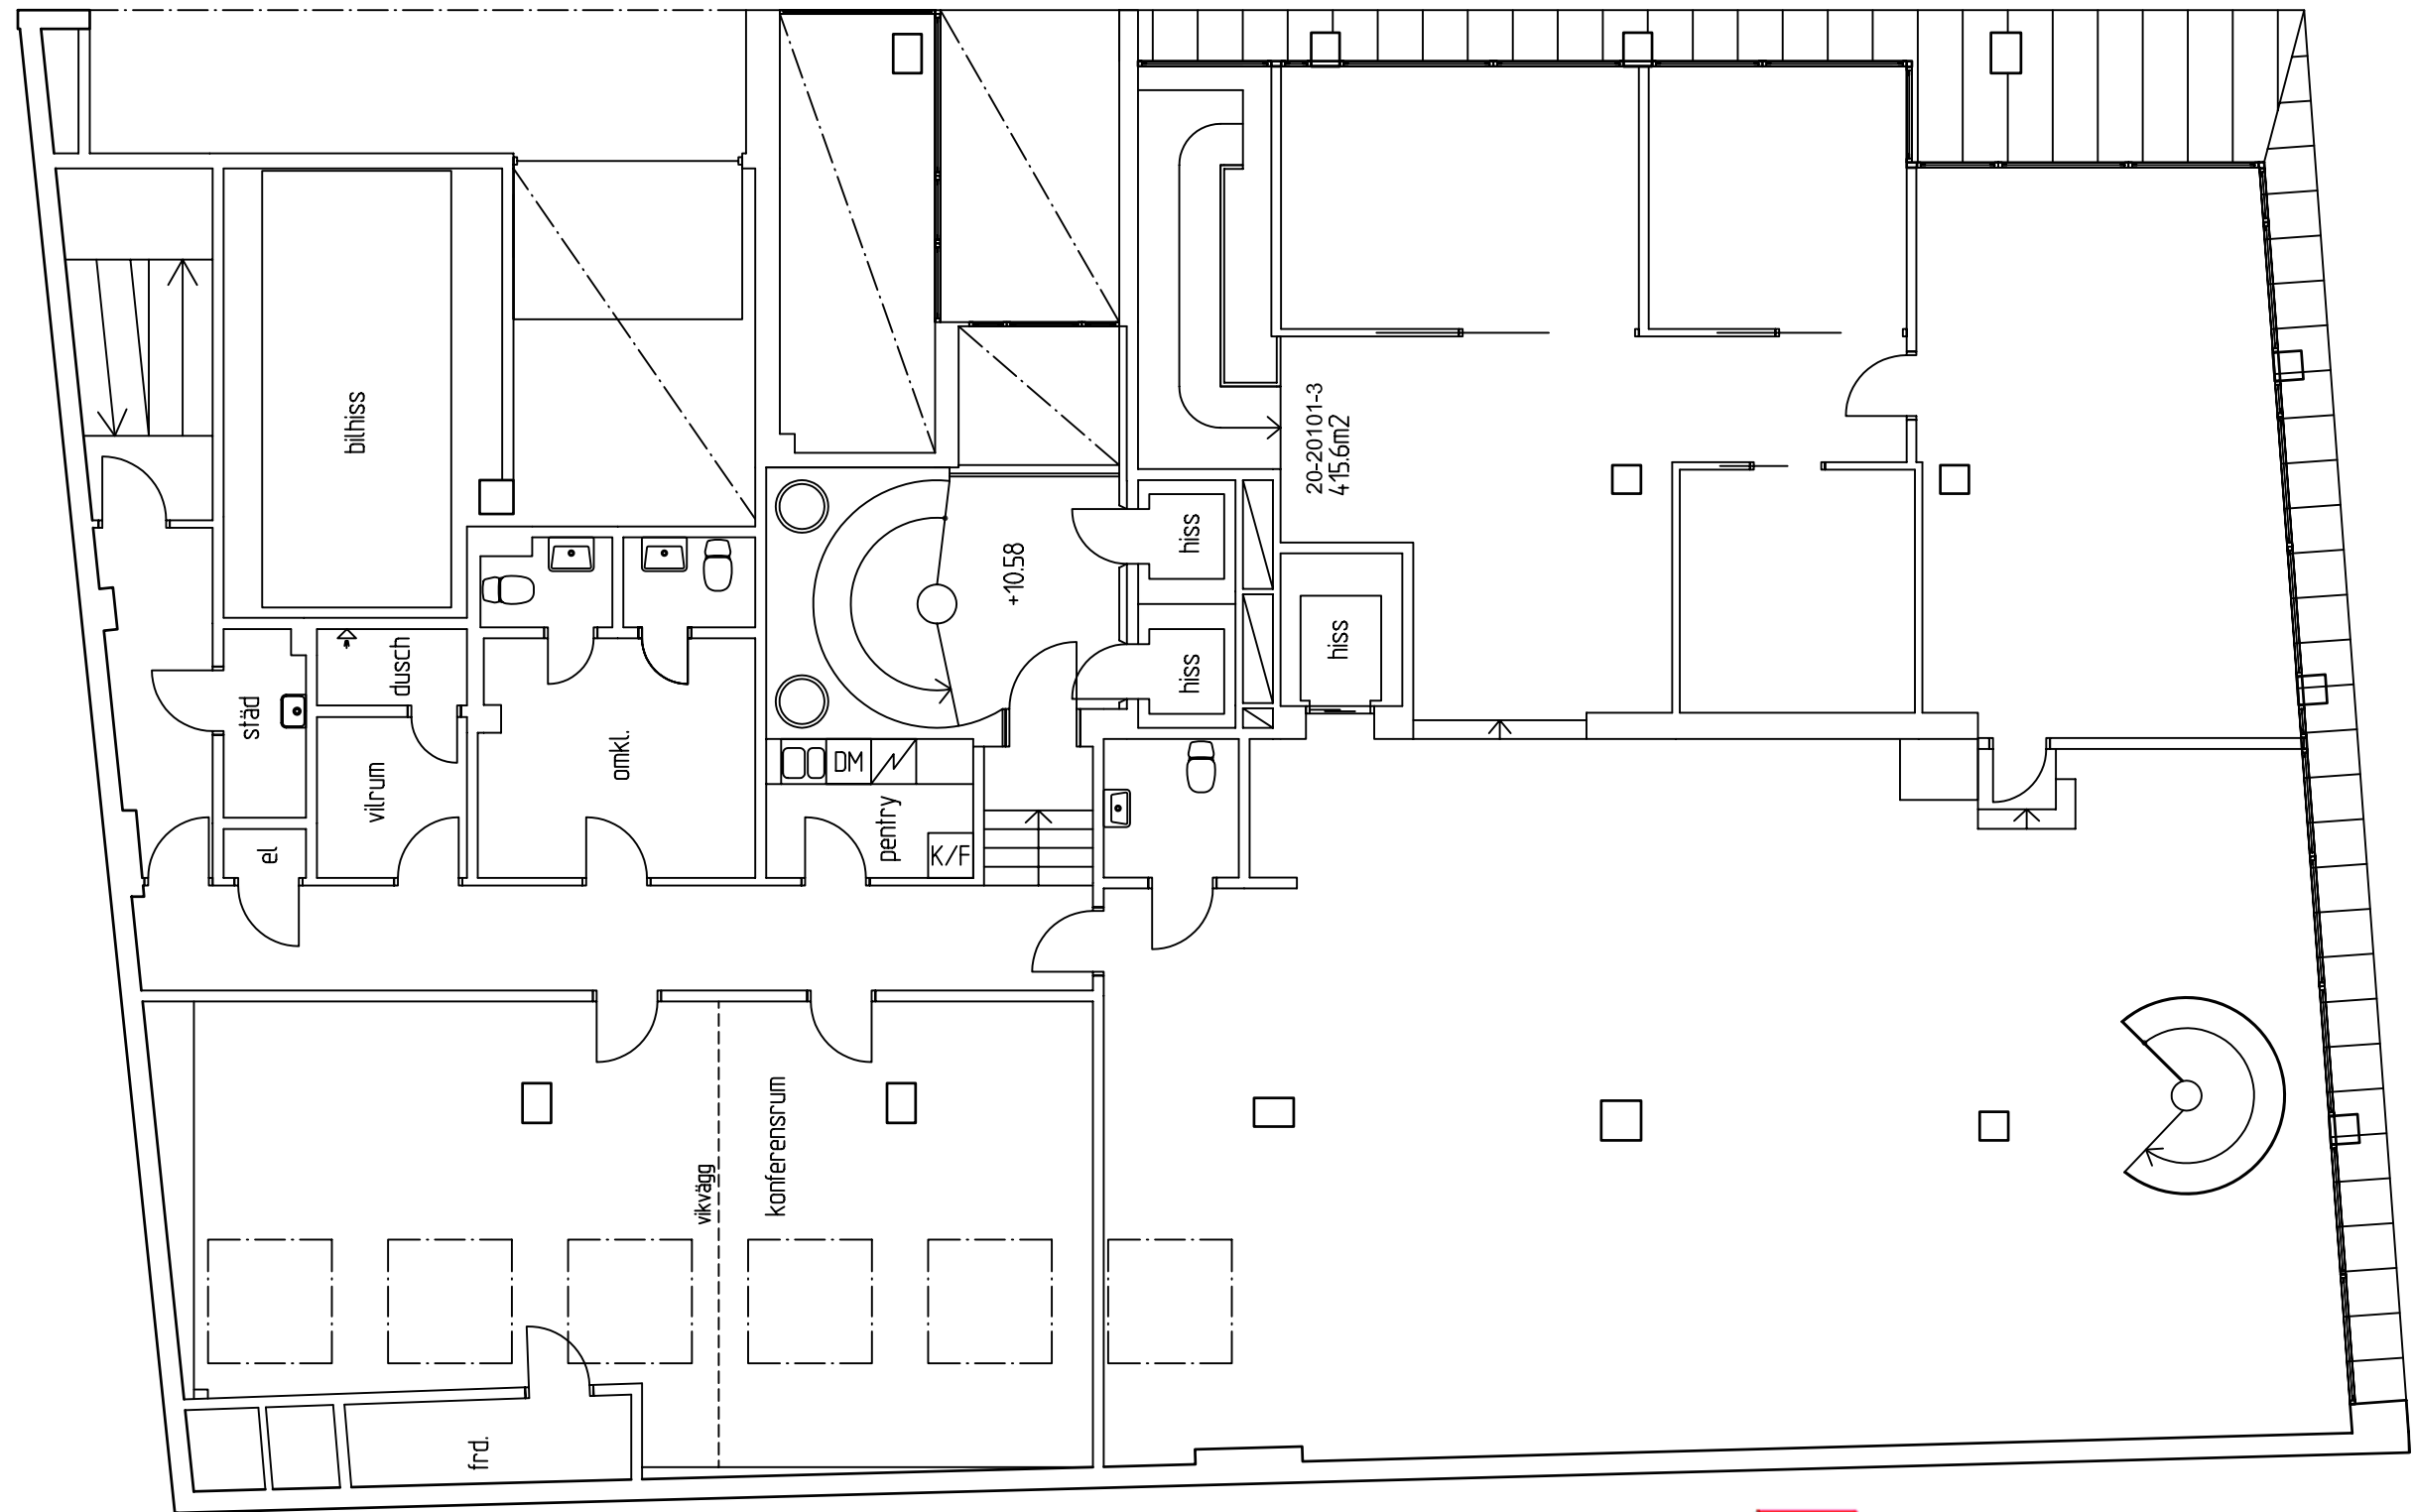

Internt fast.nr. 20	Fastighet Skvalberget 21	Originalformat a3	Skala 1:100
Adress Grev Turegatan 19			Ritningsnr. A5
Ritningsinnehåll Plan 2		Datum 2010-09-10	