


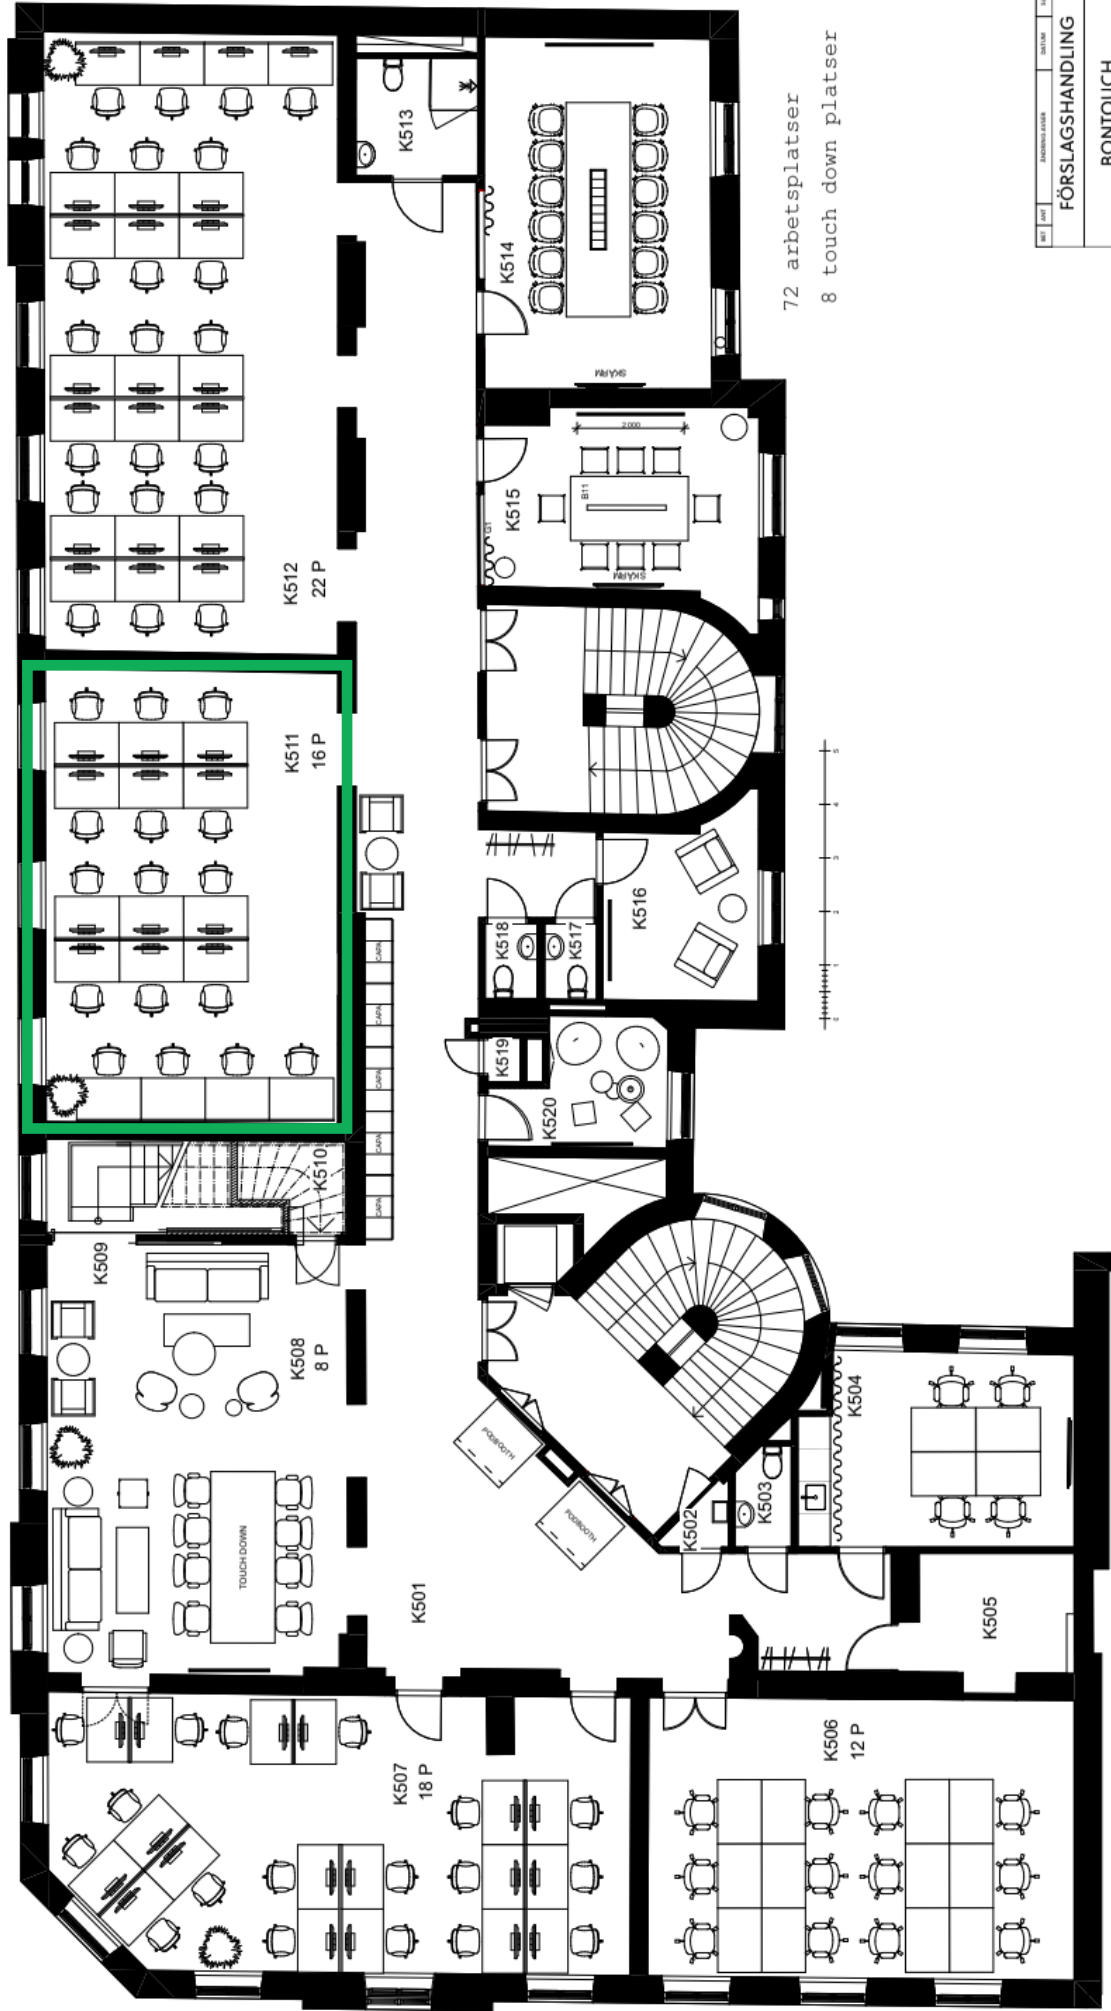

72 arbetsplatser
8 touch down platser

Ark	Ark	Ark	Ark	Ark	Ark
FÖRSLAGSHANDLING					
BONTOUCH					
S I L L R E N					
A R K I T E K T E R					
FÖRSLAG PÅ NY PLANLÖSNING					
PLAN 5					
FÖRSLAG PÅ NY PLANLÖSNING					
1:100 (A3)					
IA-40.1-100					