


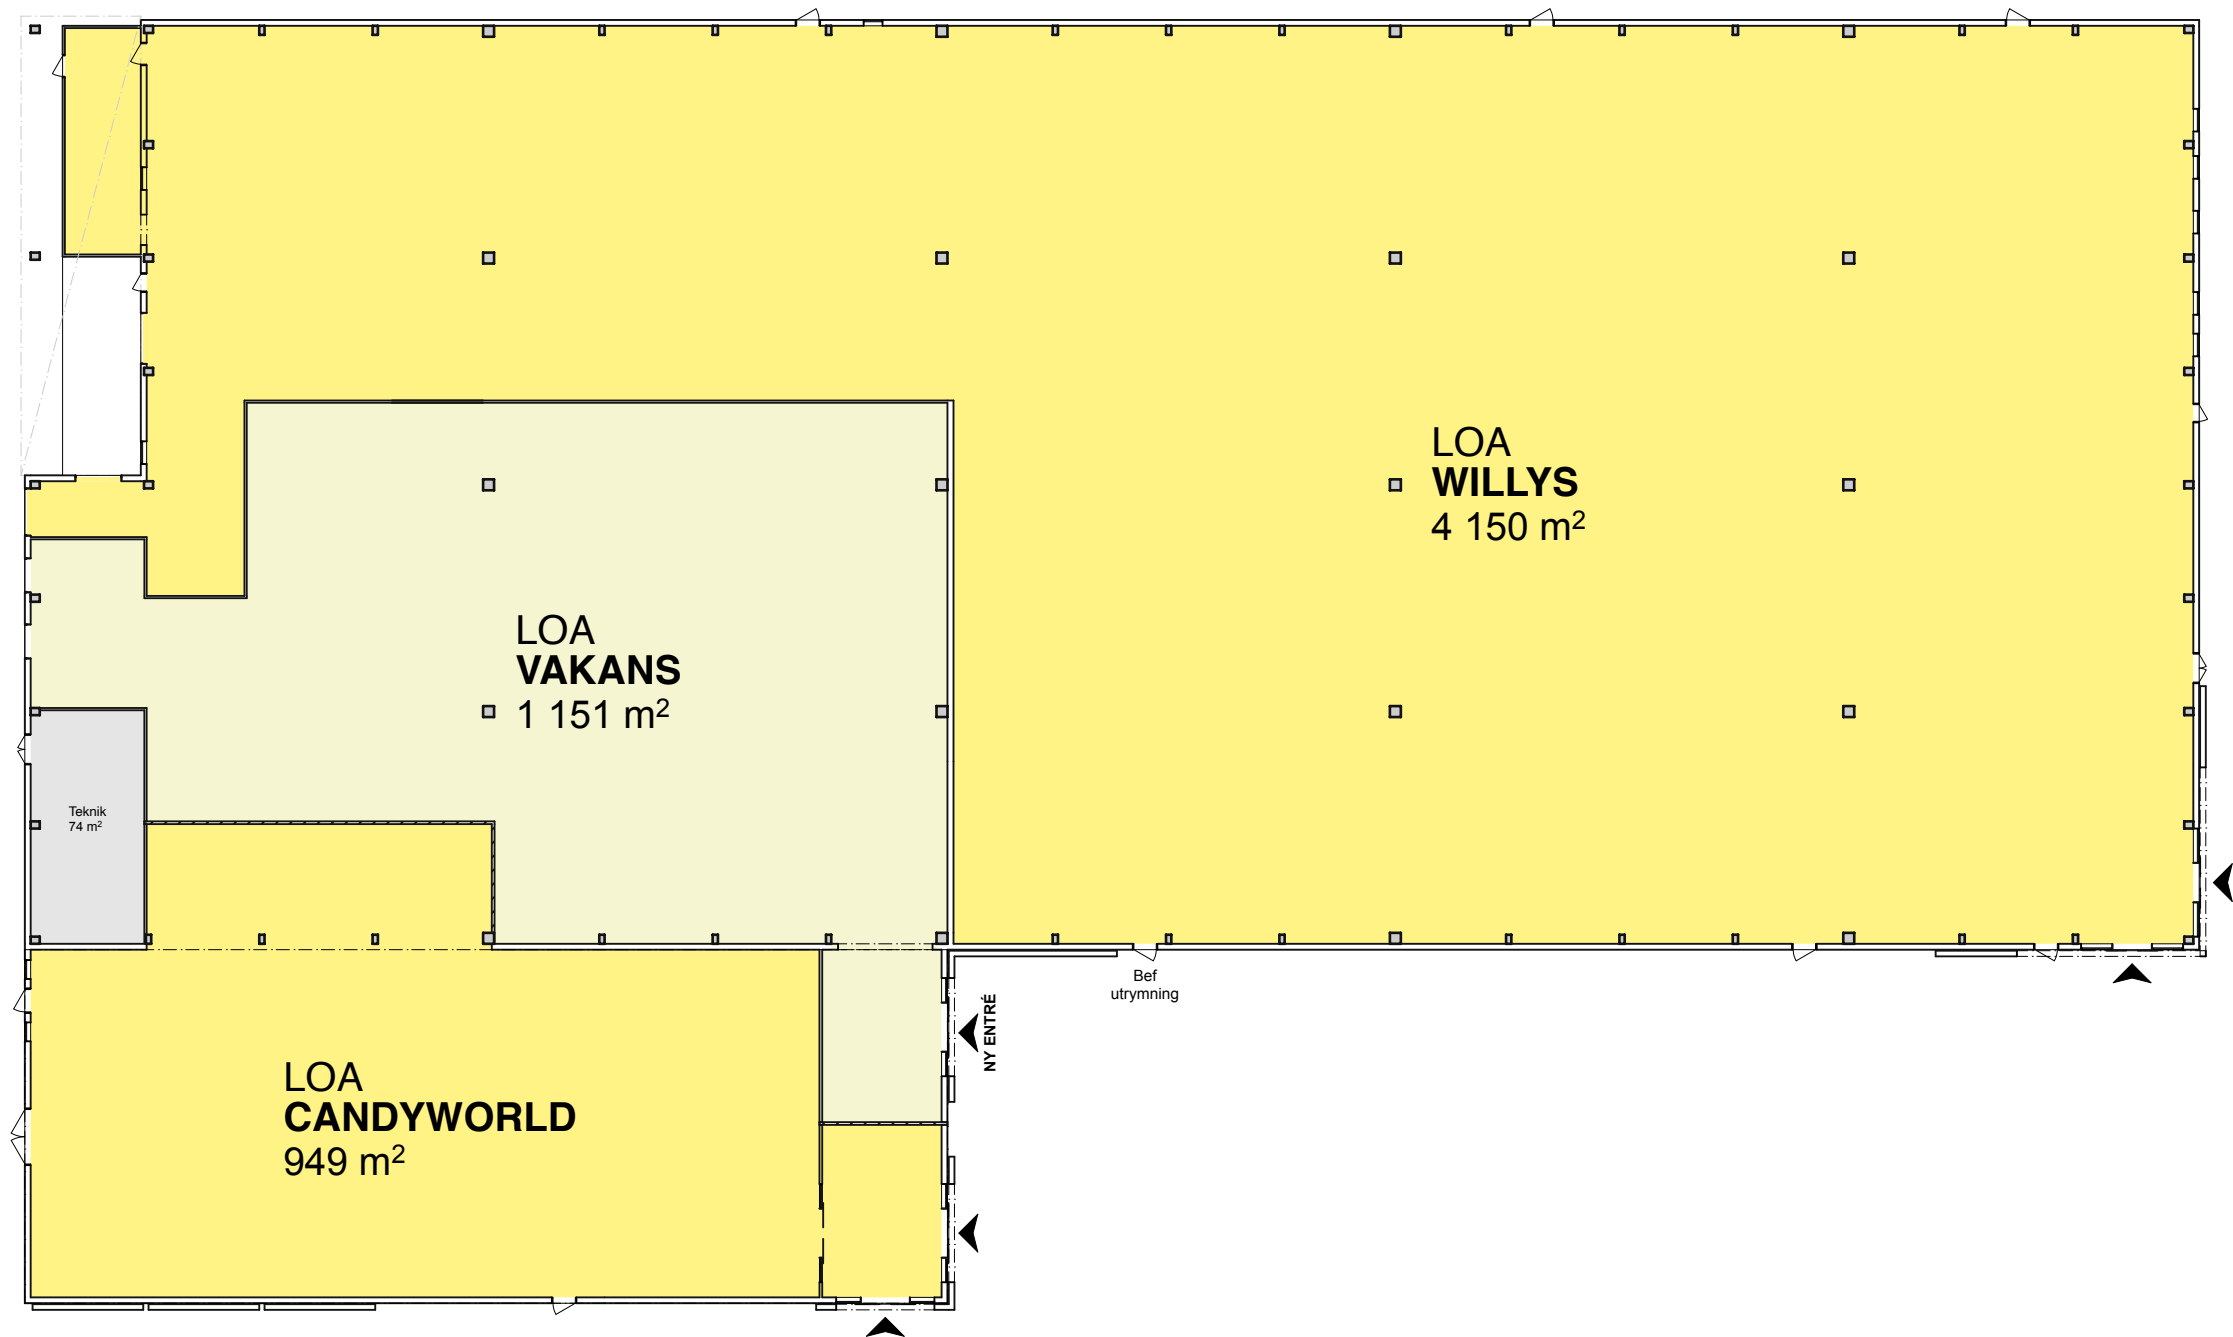


UTHYRNINGSSKISS

SKÖNS PRÄSTBORD 1:50
SUNDSVALL
MARKPLAN, ÖVERSIKT
FÖRSLAG (UTAN INNERVÄGGAR)
2025-12-22

FÖRESKRIFTER:

Samtliga ytor är preliminära, mått kontrolleras på plats!
VVS- och konstruktionsåtgärder utförs enl berörd konsult.
Utrymningsvägar kan tillkomma, brandskydd skall godkännas
av brandkonsult.

SKALA 1:400 / A3

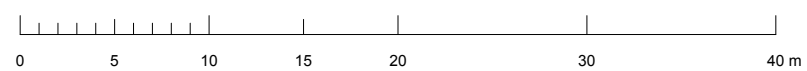

PRISMA
PROPERTIES