



Barkarbystaden III, Kvarter 20

Lägenhetsnr: LG8A-9003

LOKAL 3 - 93,6 m²

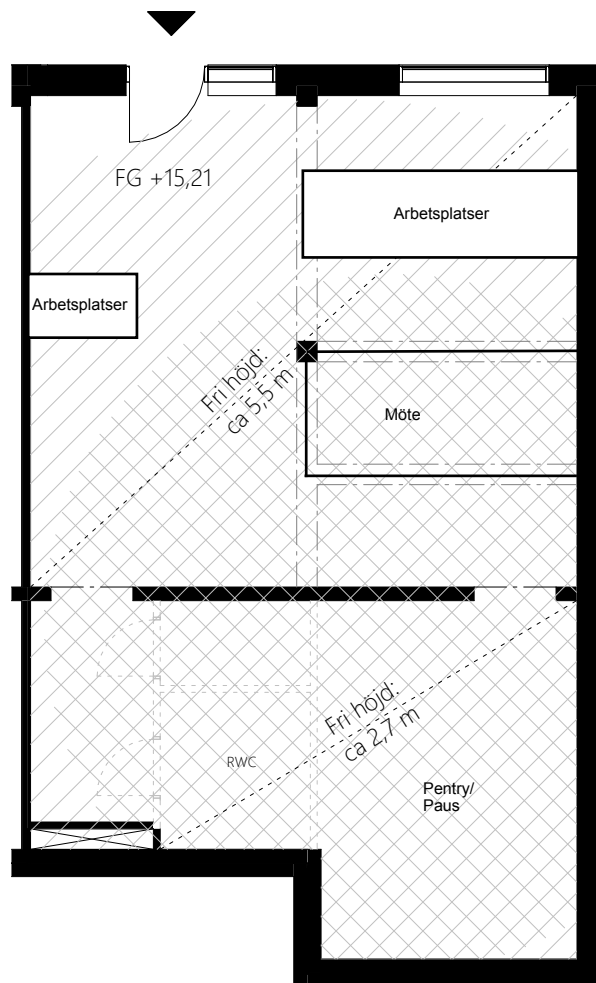

Orienteringsfigur

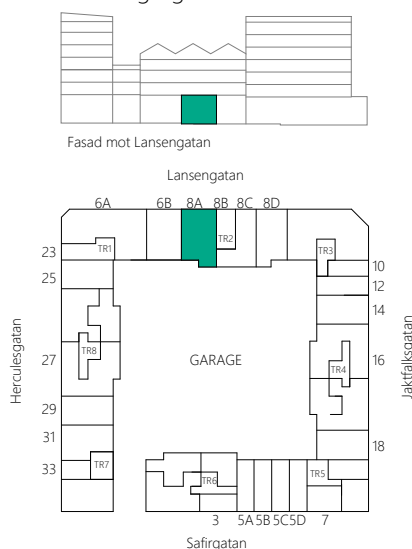

Teckenförklaring



Entré




Schakt



Ramp



Möjlig placering köksavlopp

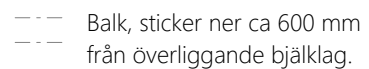

Fri höjd räknas från färdigt golv upp till överliggande bjälklag.

Bröstningshöjder för fönster är ungefär 600 mm från golv om inget annat anges.

Originalformat: A4

Möbler och illustrationer ingår ej.

Rätt till ändring förbehålles, ytangivelser är preliminära.



SKALA 1:100

METER

0 1 2 5