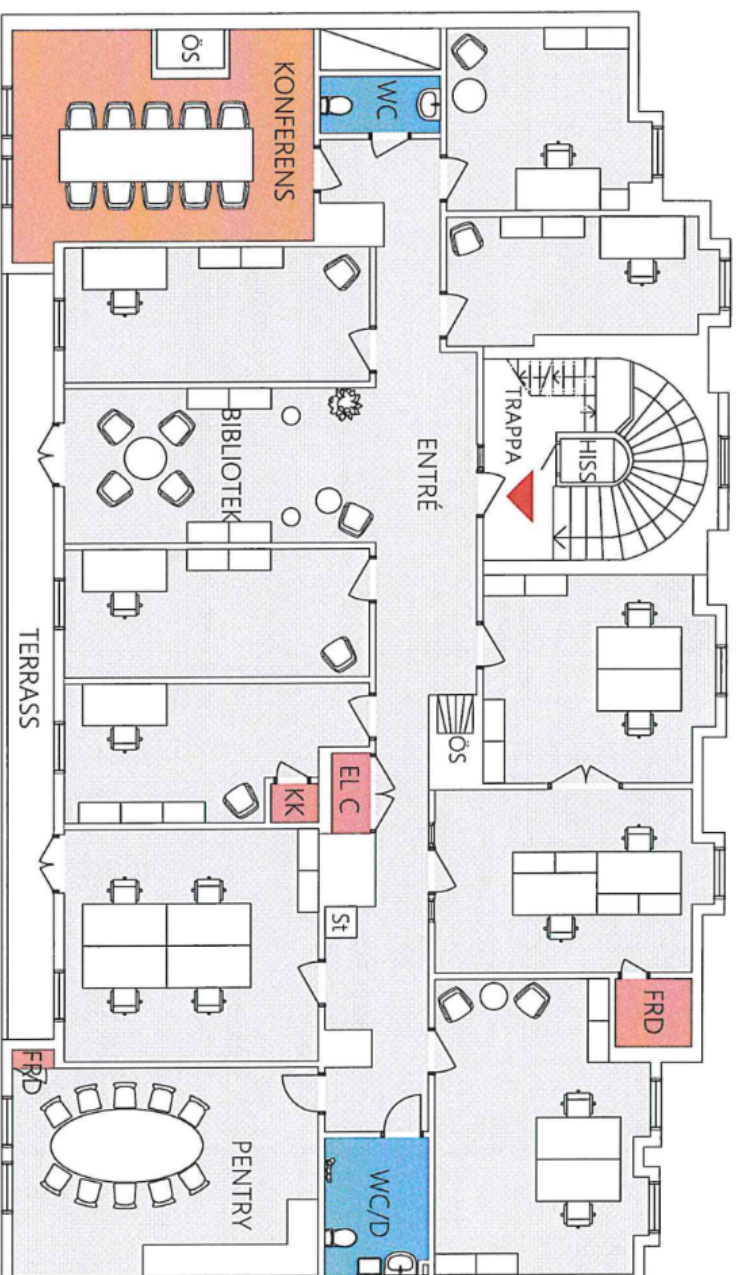


PLAN 5

15 Arbetsplatser varav:

- 5 Platser i cellkontor 1p
- 6 Platser i kontor för 2p
- 4 Platser i kontor för 4p
- 1 Konferensrum 10 p
- 1 bibliotek
- 2 Förråd
- 2 WC
- 1 Korskopplingsrum
- 1 EL central
- 1 Pentry

LOA ca. lokalyta: ca 252 m²

SKALA 1:100@A3